


PODÉLNÝ PROFIL HRÁZE

M 1:250/50

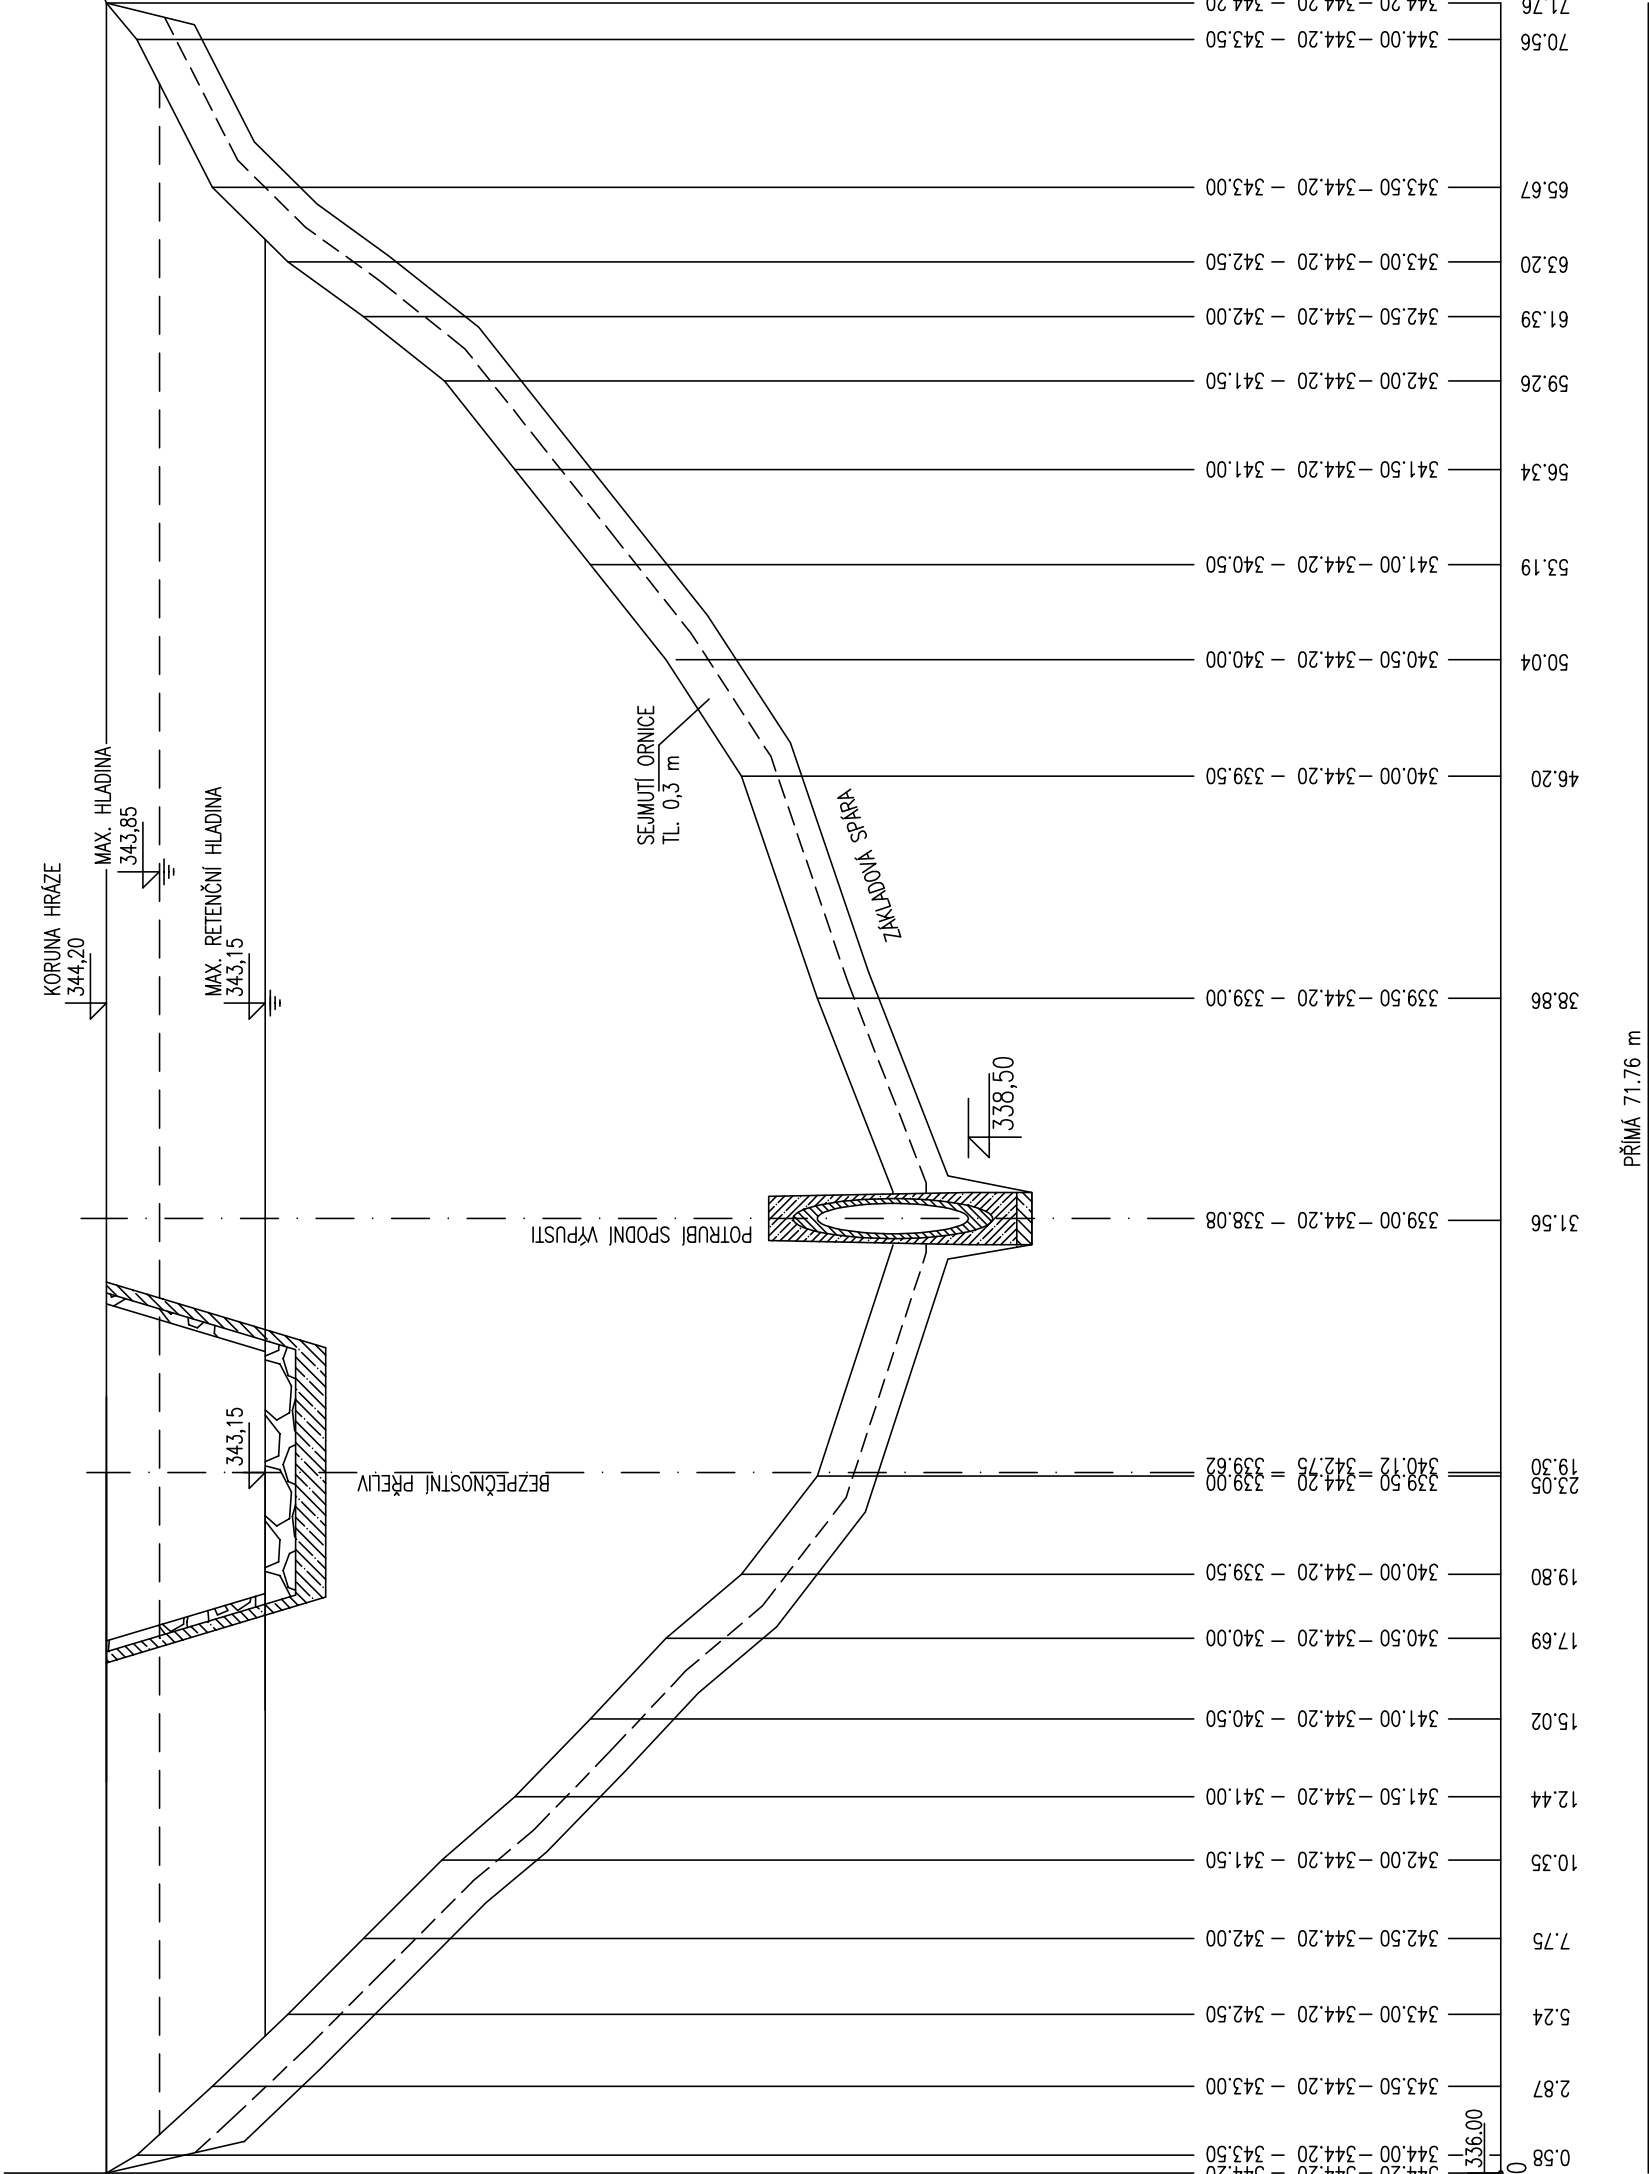

KÓTA ZÁKLADOVÉ SPÁRY

UPRAVENÝ TERÉN

PŮVODNÍ TERÉN

SROVNÁVACÍ ROVINA

STANIČENÍ [km][m]

SMĚROVÉ POMĚRY

PROFIL

VZDÁLENOST PF [m]

VÝŠKOVÝ SYSTÉM B.P.V.

Akce:		VZOROVÝ PŘÍČNÝ ŘEZ HRÁZE		VYSOKÉ UČENÍ TECHNICKÉ V BRNĚ	
Místo stavby:		k.ú. Chrudichromy		Kraj: Jihomoravský	
Popis výkresu:		PODÉLNÝ PROFIL HRÁZE			
Vypracoval:		Jan Holý		Datum: 12/2012	