


PODÉLNÝ PROFIL HRÁZE

M 1:500/100

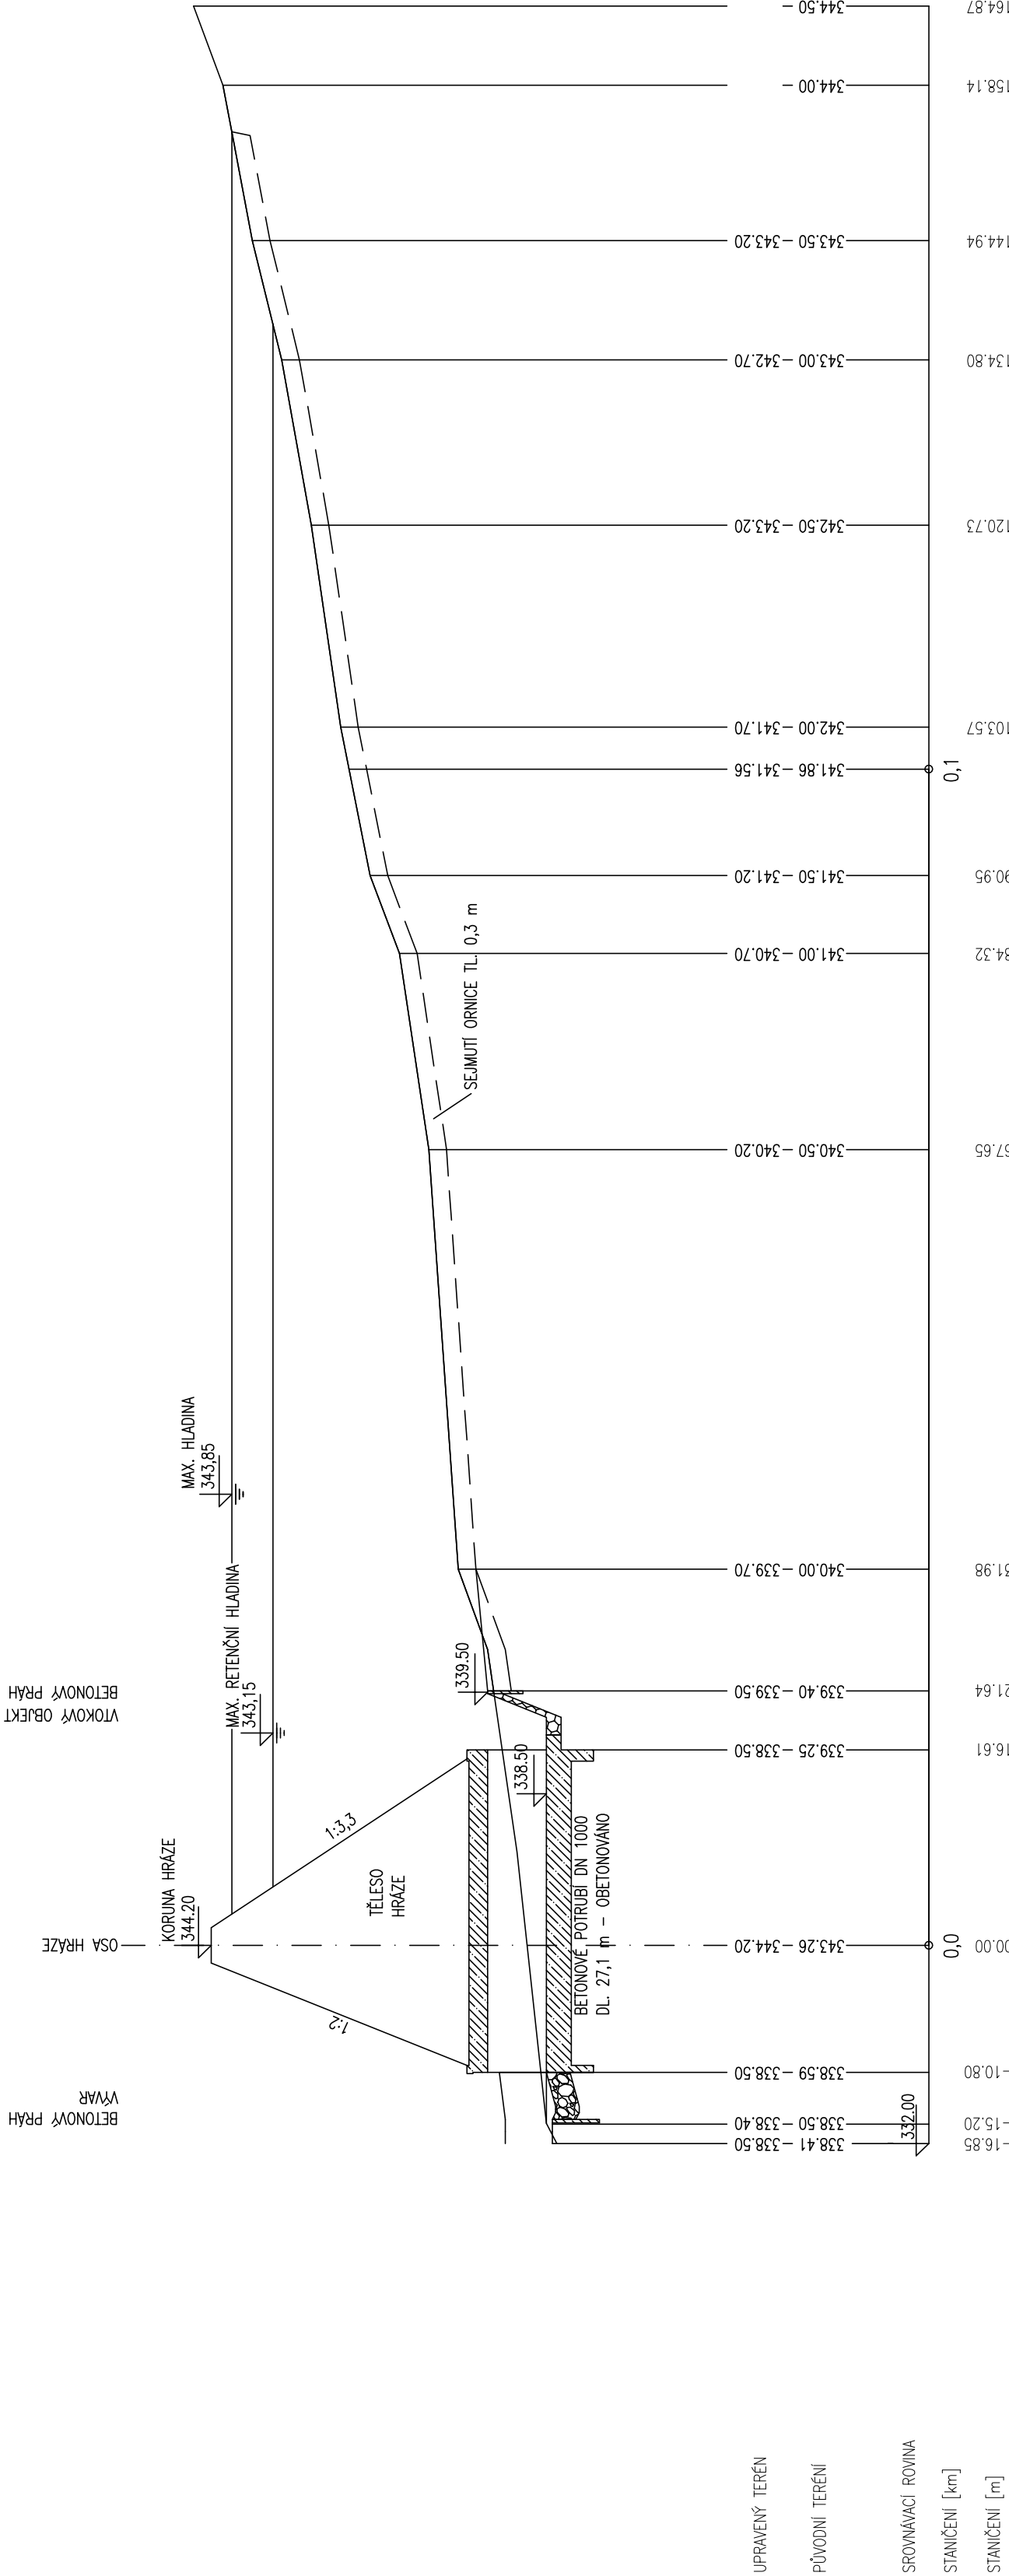

VÝŠKOVÝ SYSTÉM B.P.V.

Akce:		VYSOKÉ UČENÍ TECHNICKÉ V BRNĚ	
Místo stavby:		FAKULTA STAVEBNÍ	
k.ú. Chrudichromy		Jihomoravský	
PODÉLNÝ PROFIL NADRŽE		Datum: 12/2012	
Jan Holý		Měřítko: 1:500/100	
		Příloha č.: B.6	