
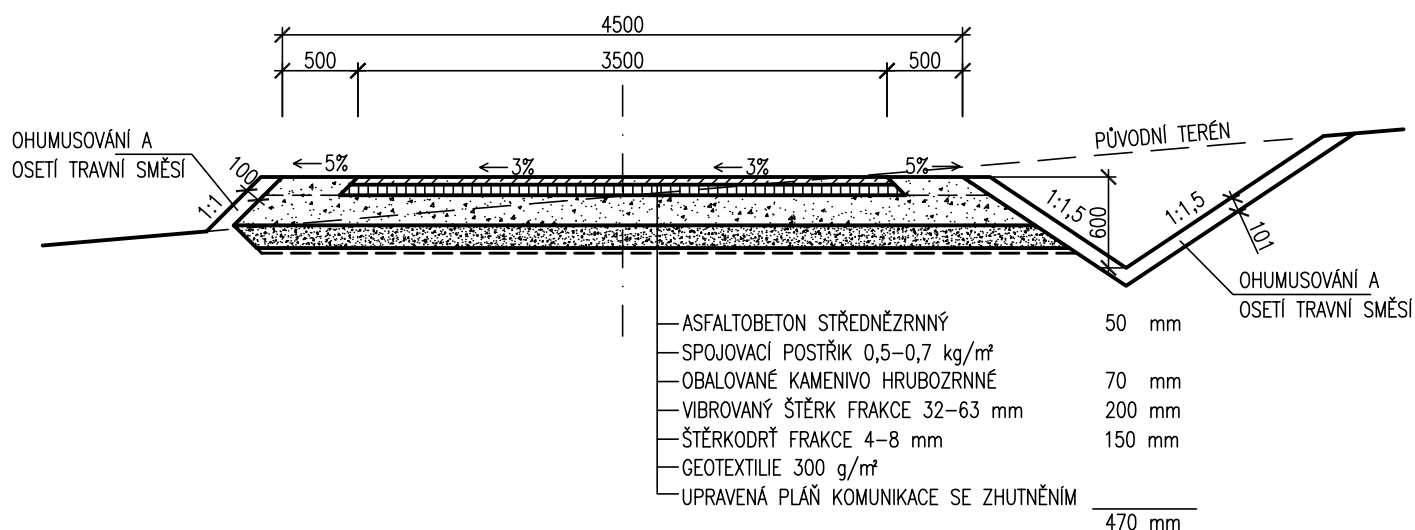


VZOROVÝ PŘÍČNÝ ŘEZ POLNÍ CESTY

M 1:50

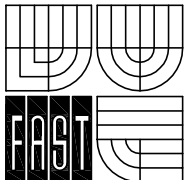

Akce:		 <div>VYSOKÉ UČENÍ TECHNICKÉ V BRNĚ FAKULTA STAVEBNÍ</div>	
Místo stavby:	Kraj:		
Popis výkresu:			
SUCHÁ NÁDRŽ CHRUDICHROMY			
k.ú. Chrudichromy	Jihomoravský		
VZOROVÝ PŘÍČNÝ ŘEZ POLNÍ CESTY			
Vypracoval:	Datum:	Měřítko:	Příloha č.:
Jan Holý	12/2012	1:50	B.7