


Sousední Objekt

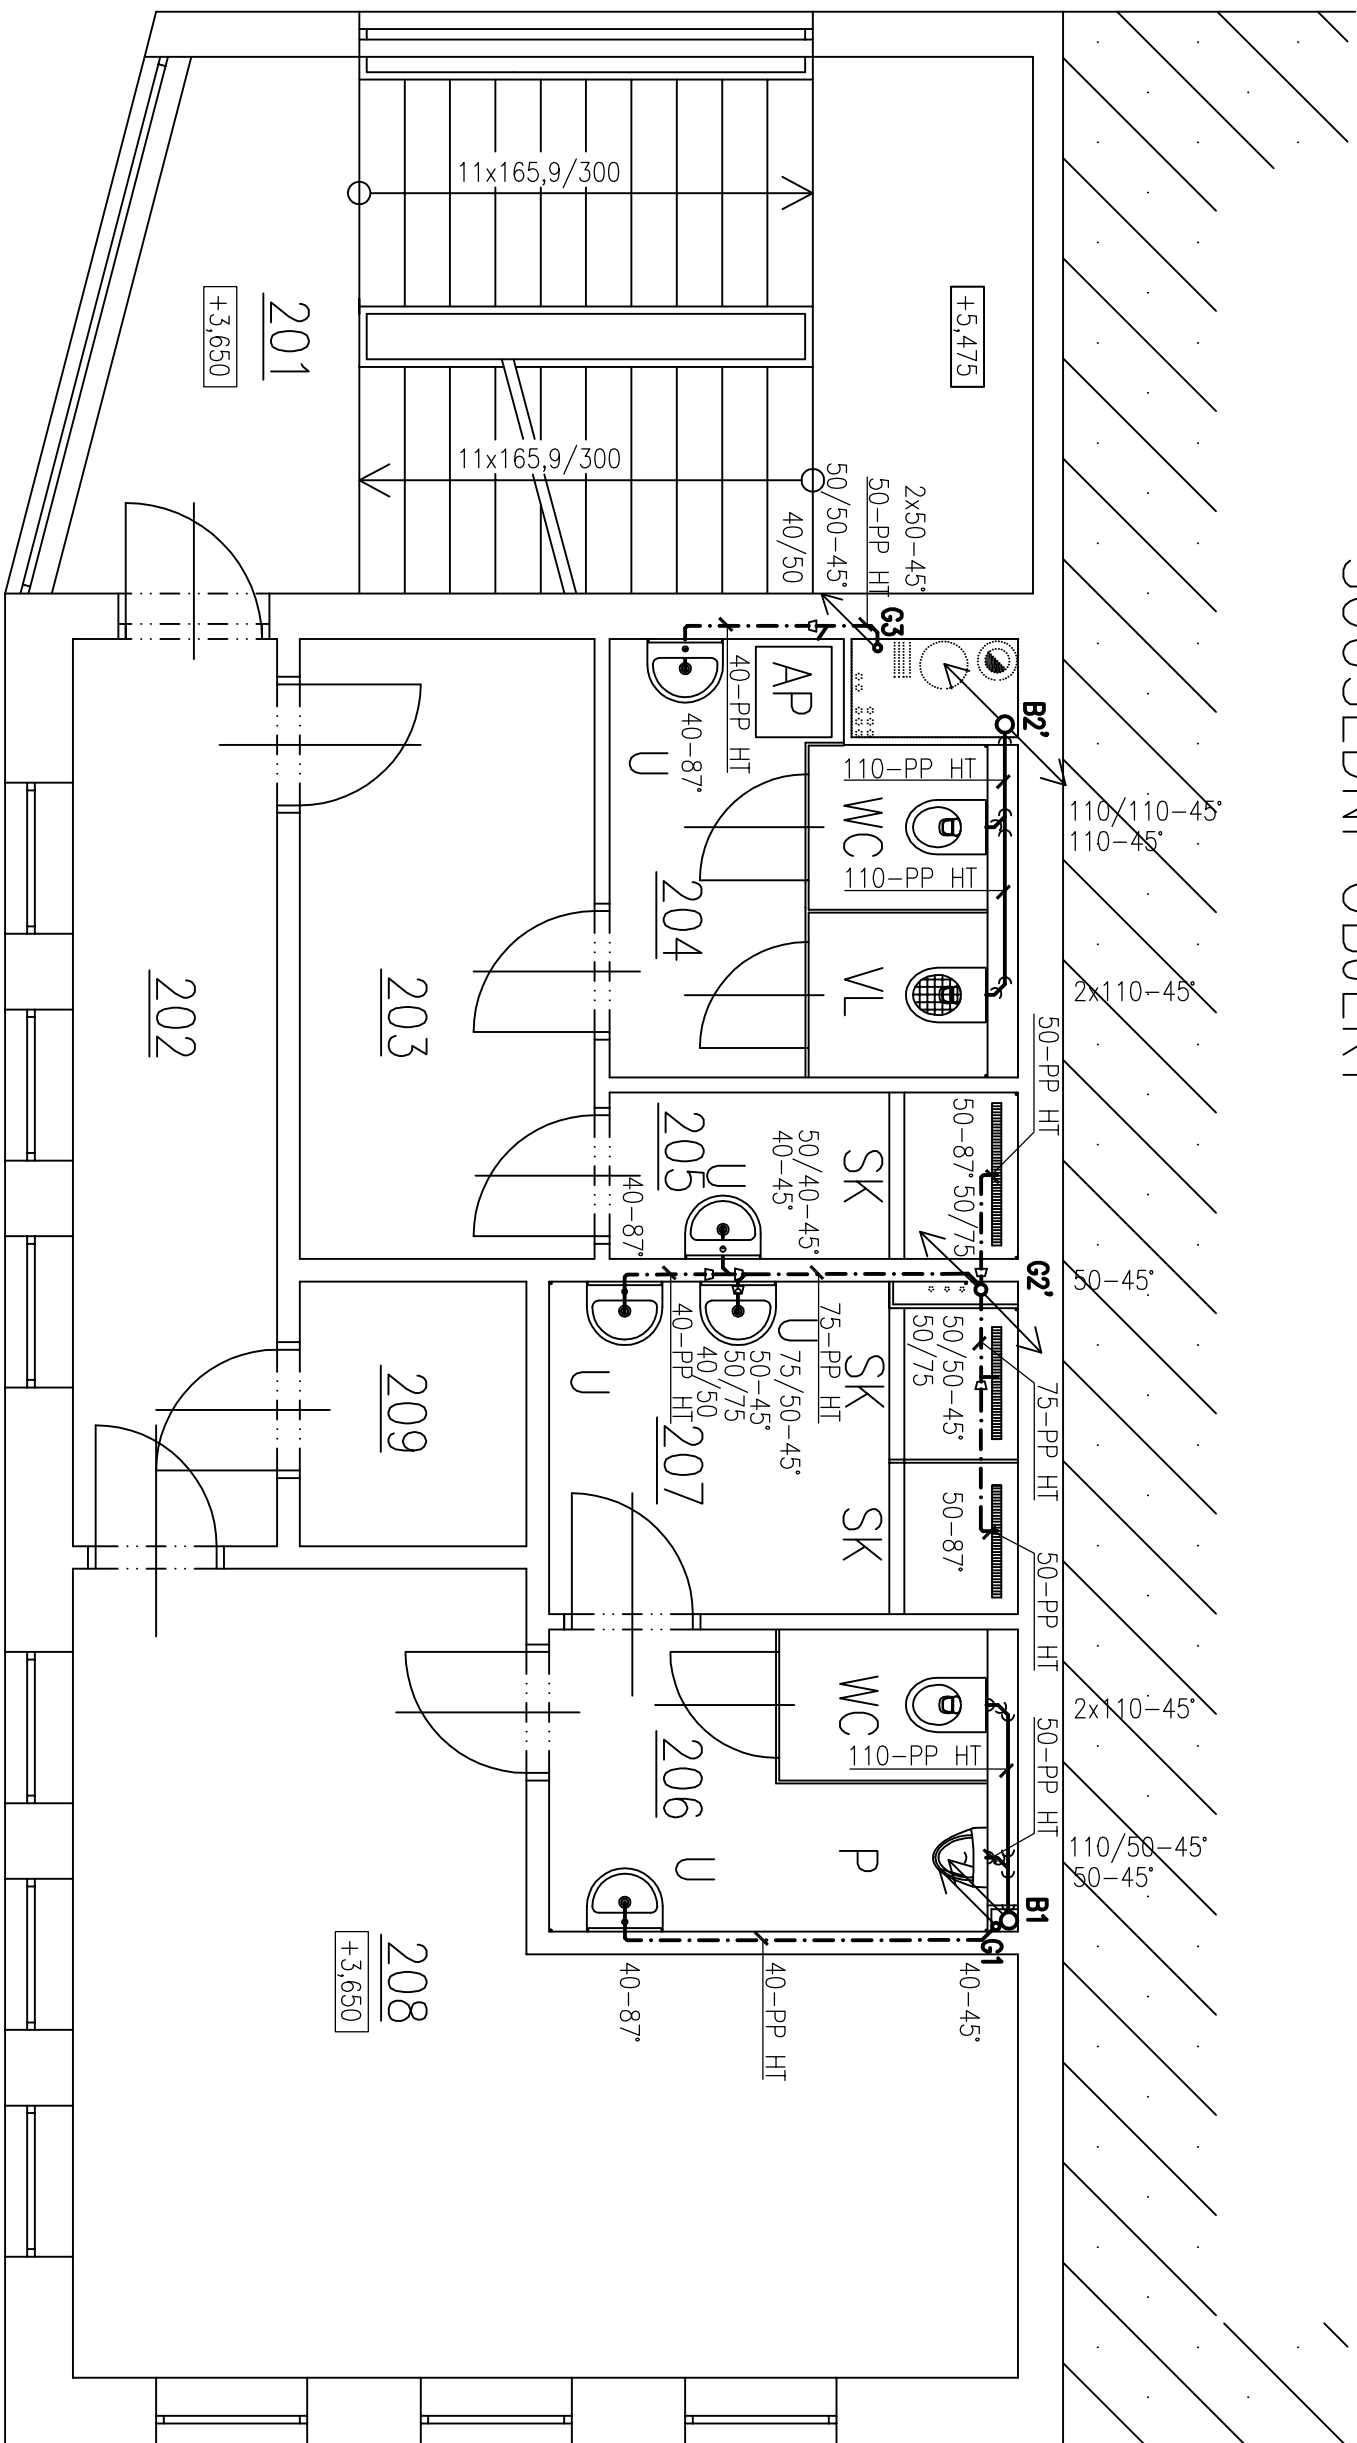


LEGENDA MÍSTNOSTI

| OZN. | ÚČEL MÍSTNOSTI        | PLOCHA<br>m <sup>2</sup> |
|------|-----------------------|--------------------------|
| 201  | SCHODIŠTĚ             | 21,73                    |
| 202  | CHODBA                | 8,10                     |
| 203  | ŠATNA ŽENY<br>8 ZEN   | 8,00                     |
| 204  | WC ŽENY               | 7,03                     |
| 205  | SPRCHA ŽENY           | 2,97                     |
| 206  | WC MUŽI               | 6,10                     |
| 207  | SPRCHA MUŽI           | 6,71                     |
| 208  | ŠATNA MUŽI<br>10 MUŽU | 25,15                    |
| 209  | SEPERER               | 2,71                     |

DETAIL INSTALAČNÍ ŠACHTY

MĚŘÍTKO 1:25

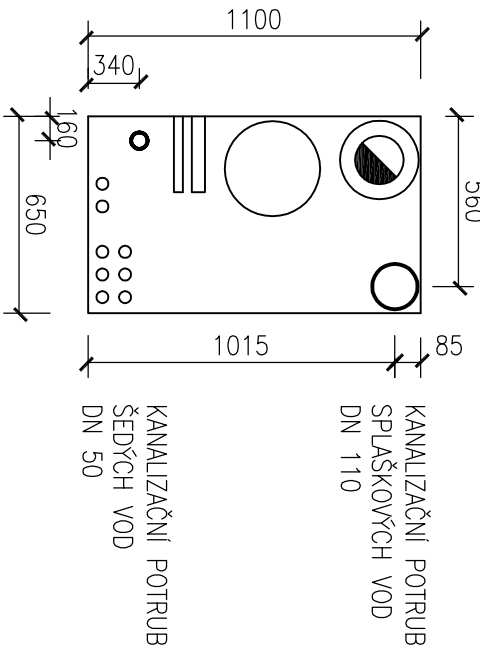

LEGENDA ZAŘÍZOVACÍCH PŘEDMĚTŮ

| OZNČENÍ | NÁZEV ZAŘÍZOVACÍHO PŘEDMĚTU |
|---------|-----------------------------|
| WC      | ZÁČESNÝ KLOZET              |
| VL      | ZÁČESNÁ VLETKA              |
| SK      | SPRCHOVÝ KOUT               |
| P       | ZÁČESNÝ PRSÁK               |
| U       | UMÝVADLO                    |
| AP      | AUTOMATICKÁ PRAČKA          |

LEGENDA ČAR

|         |                            |
|---------|----------------------------|
| —       | KANALIZACE SPLAŠKOVÝCH VOD |
| - - - - | KANALIZACE SEČNÝCH VOD     |

POZNÁMKA

- VŠEČERÉ PŘIPOJOVACÍ A ODPADNÍ POTRUBÍ BUDE PROVEDENO Z HT-SYSTEMU (FP)
- POTRUBÍ UCHYCENO POMOCÍ OCELOVÝCH OBLINEK S GUMOVOU VUDŽOU

40.000 = 205,120 m n.n. Bp  
ADMINISTRATIVNÍ BUDOVA E S.L. a.s. DUKELSKÁ 69/71 BRNO

BAKALÁŘSKÁ PRÁCE

|                |  |  |
|----------------|--|--|
| STUDENT:       | MICHAL TALAČ   | VUT BRNO                               |
| VEDOUcí PRÁCE: | Ing. JAKUB VRÁNA, Ph.D.                                | FAST                                   |
| NÁZEV PRÁCE:   | ZTI A VYUŽITÍ ŠEDÉ A DEŠŤOVÉ VODY V PRŮMYSLOVÉM AREÁLU | ÚSTAV TECHNICKÝCH ZAŘÍZENÍ BUDOV       |
| NÁZEV VÝKRESU: | KANALIZACE - ODPADNÍ POTRUBÍ - PUDORYS II.NP           | FORMÁT<br>DATUM<br>3x A4<br>05/2012    |
|                |  | MĚŘÍTKO<br>1:50<br>Č. VÝKR.<br>01_B_03 |