


Sousední objekt

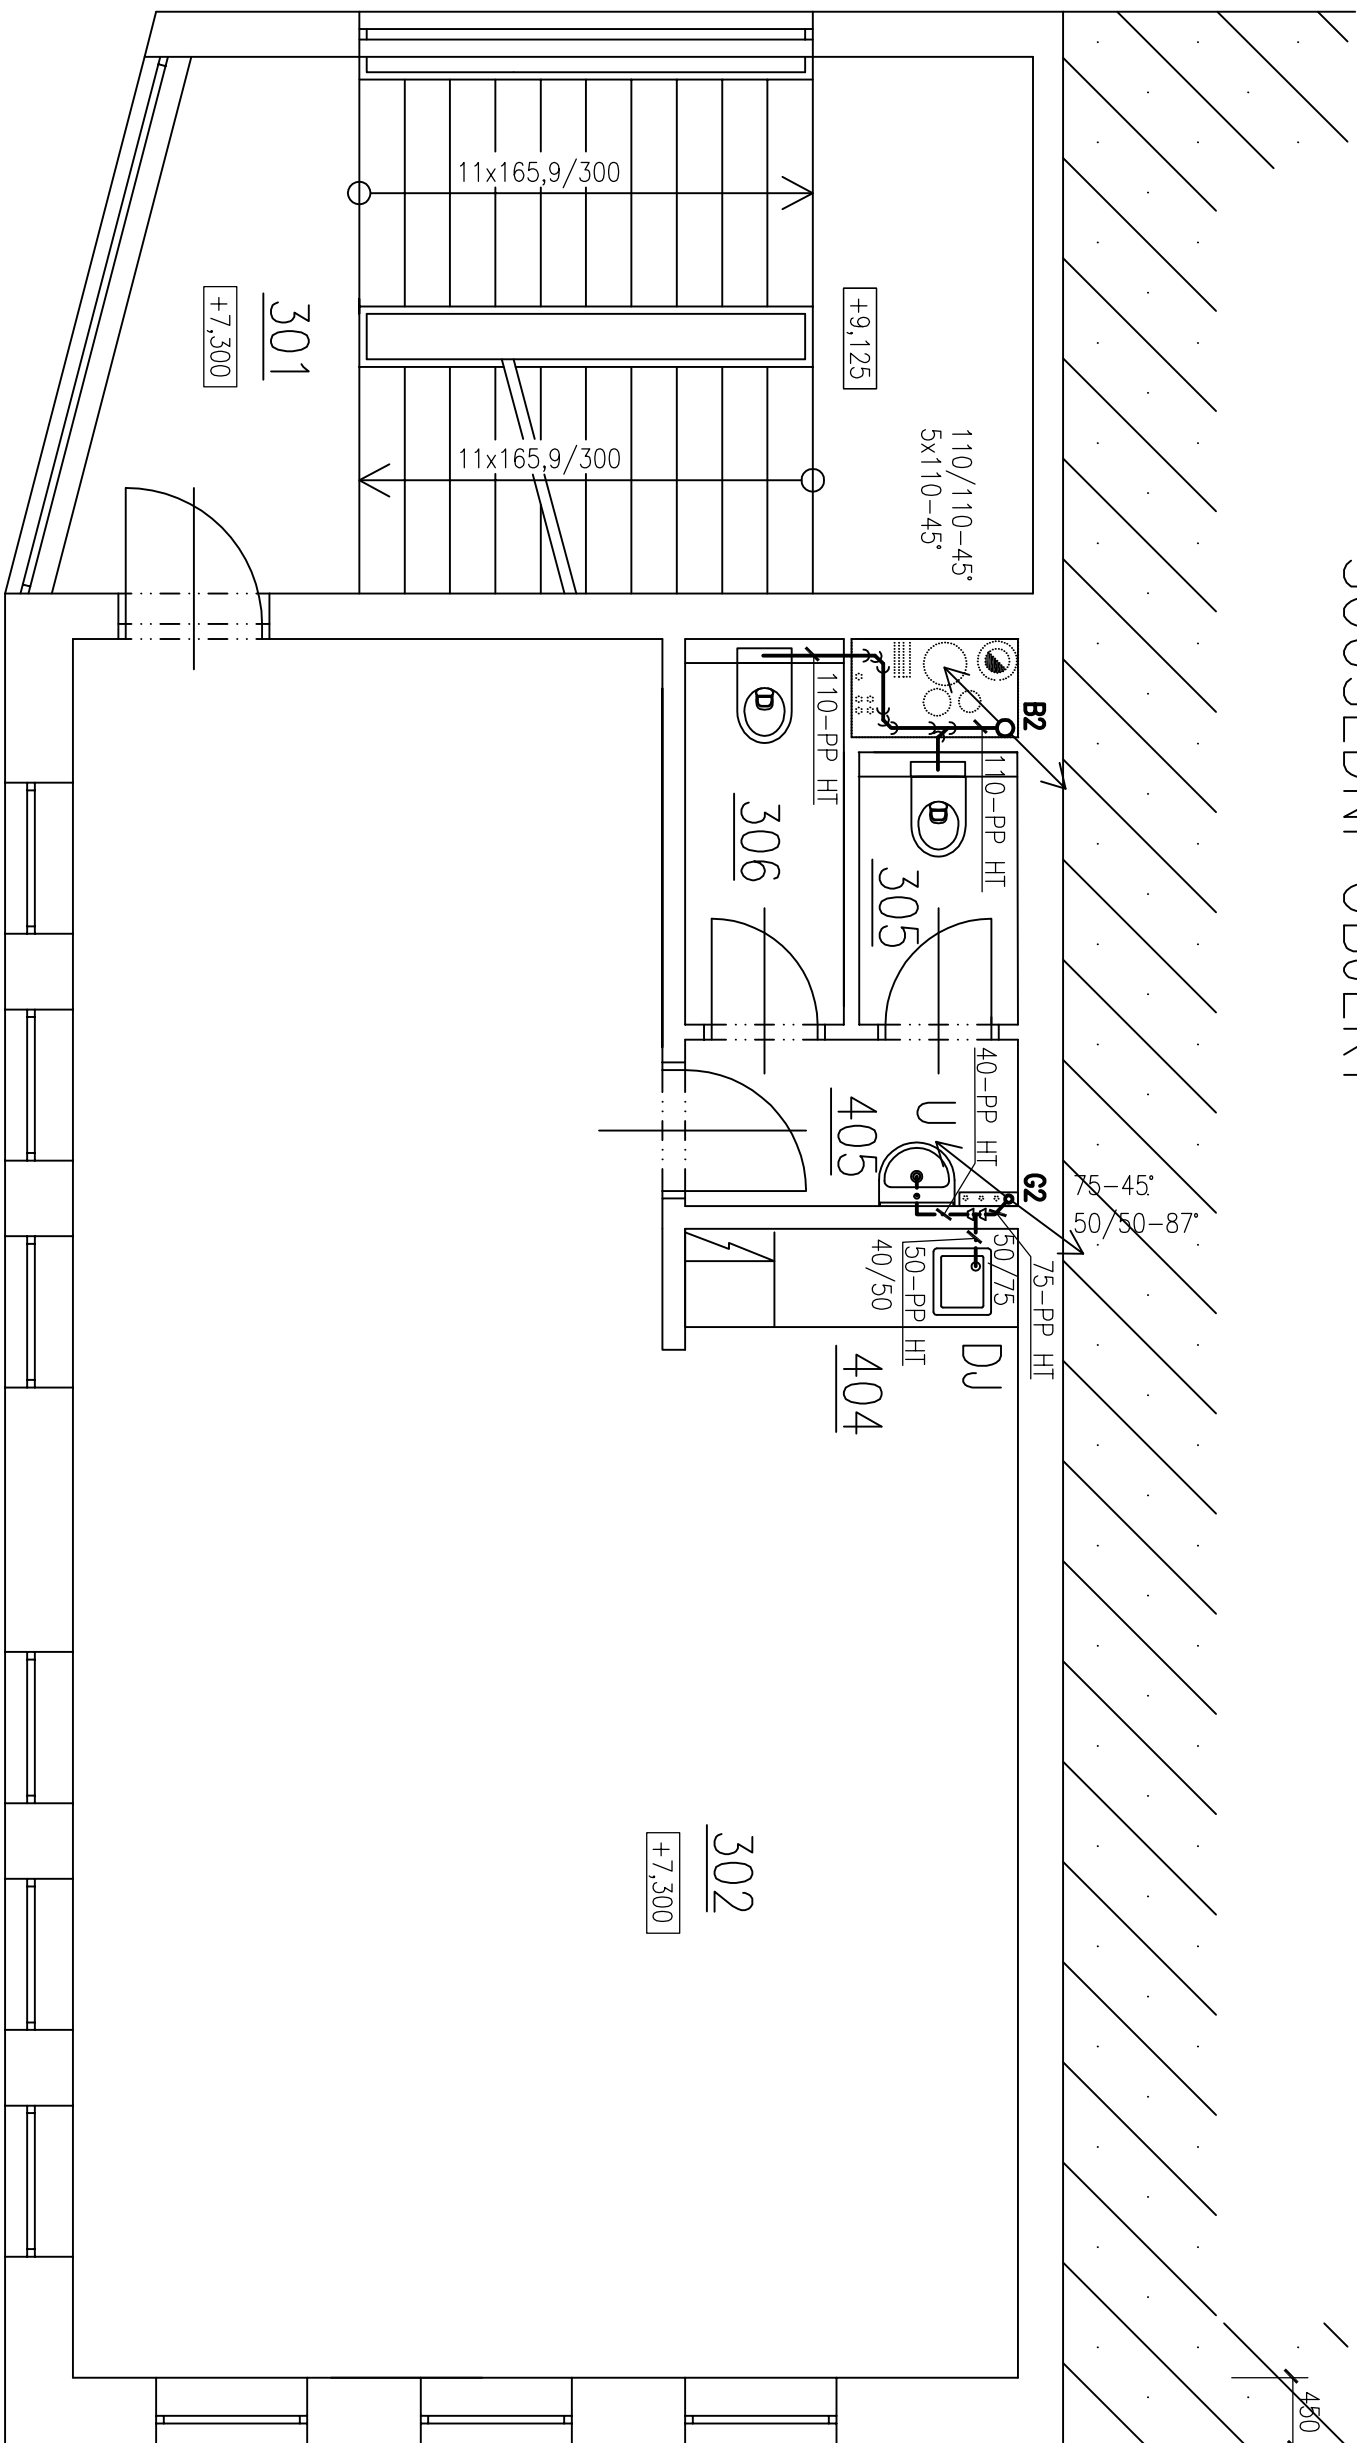


Legenda místností

Ozn.	Účel místnosti	Plocha m <sup>2</sup>
301	Společnost	21,73
302	Kancelář	62,71
303	Čištění kuchyně	4,70
304	Představa	2,42
305	WC	1,94
306	WC	2,21

Detail instalace šachty

Měřítko 1:25

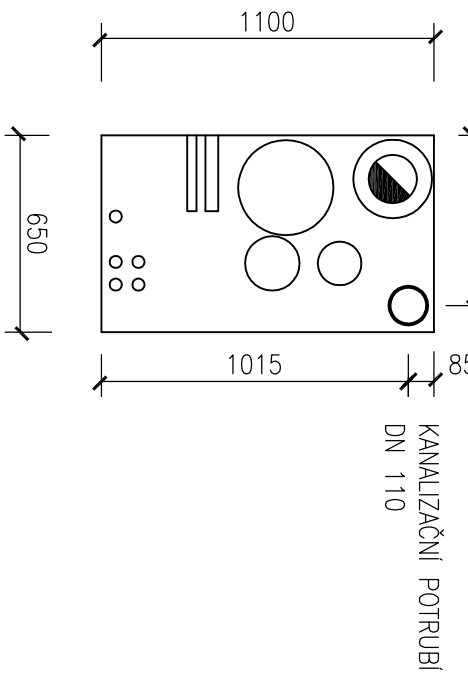

Legenda zařízení předmětů

Označení	Název zařízení předmětů
WC	Zařízení klozet
U	Umývadlo
DJ	Dřez jednotný

Legenda čar

— Kanalizace splaškových vod  
- - - Kanalizace šedých vod

Poznámka

— Všechny přípojky a odpadní potrubí bude provedeno z HT-systému (PP)  
— Potrubí uchyceno pomocí ocelových objímek s gumovou vložkou

40.000 = 205,120 m n.m. Bp  
Administrativní budova E S.L. a.s. Dukelská 69/71 Brno

Bakalářská práce

STUDENT:	MICHAL TALÁČ	VUT BRNO
VEDOUcí PRÁCE:	Ing. JAKUB VRÁNA, Ph.D.	FAST
NÁZEV PRÁCE:	ZTI A VYUŽITÍ ŠEDÉ A DEŠŤOVÉ VODY V PRŮMYSLovém AREÁLU	ÚSTAV TECHNICKÝCH ZARÍZENÍ BUDOV
NÁZEV VYKRESU:	KANALIZACE - ODPADNÍ POTRUBÍ - PUDORÝS III.NP	FORMÁT DATUM 3x A4 05/2012
		MĚŘITKO 1:50
		Č. VÝKR. 01_B_04