


Sousední objekt

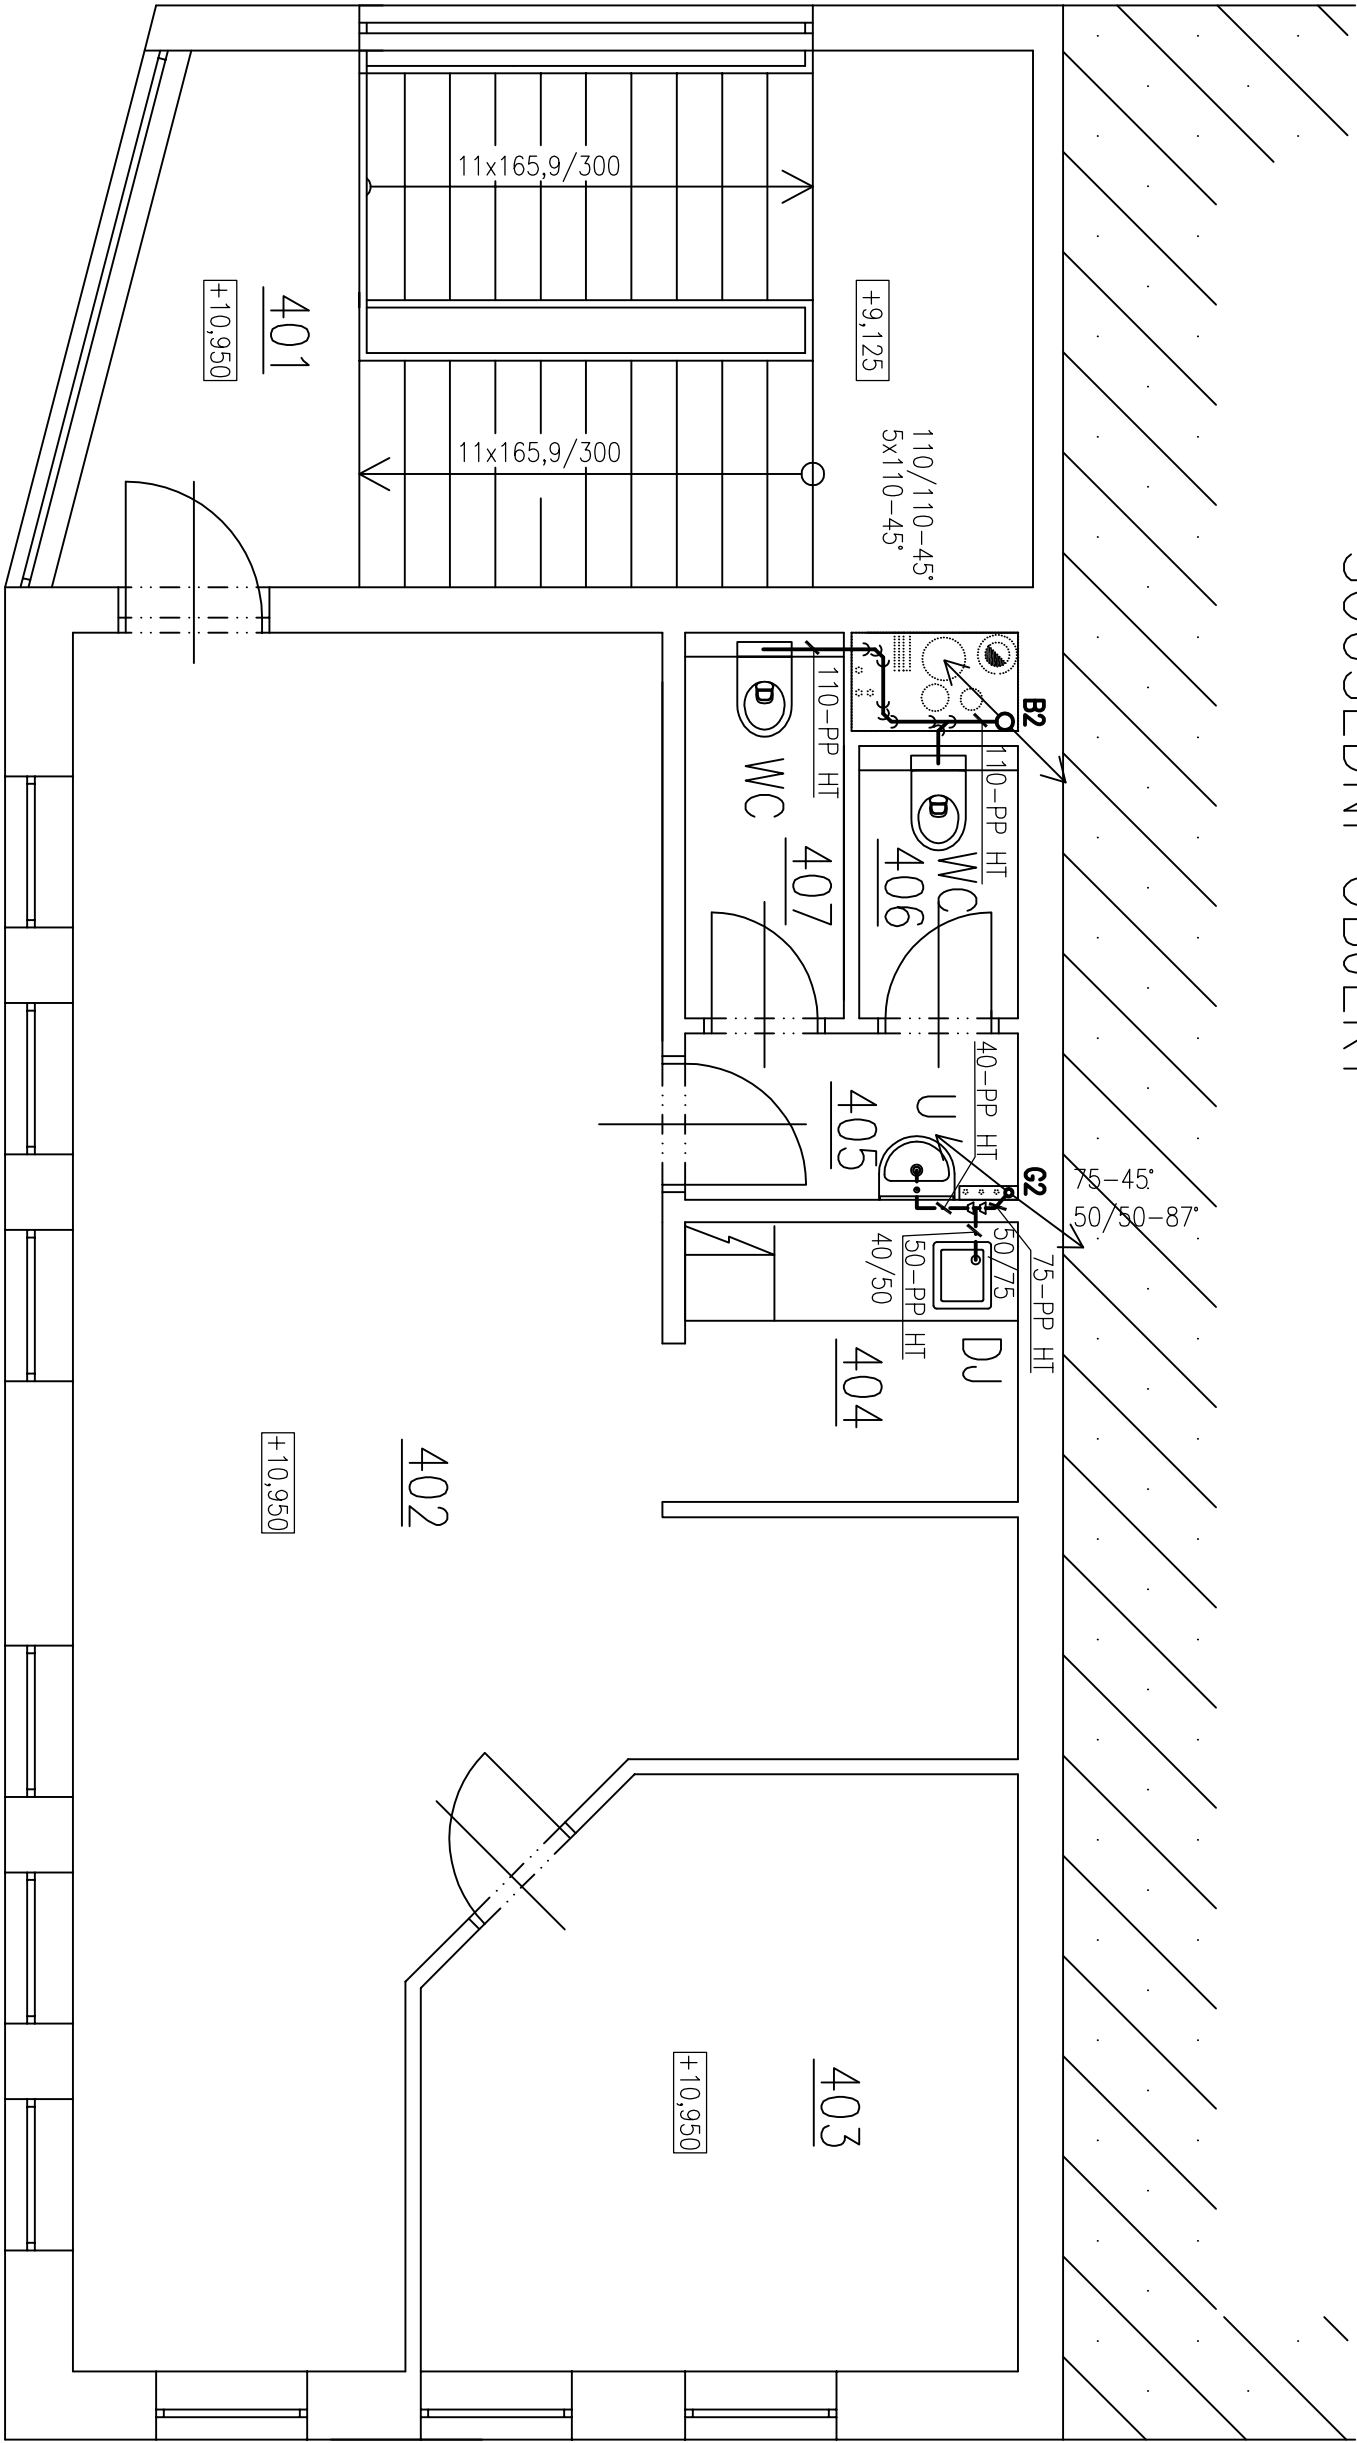


Legenda místností

Ozn.	Účel místnosti	Plocha m <sup>2</sup>
401	schodiště	21,73
402	kancelář	42,81
403	kancelář	14,60
404	čalouná kuchyně	4,07
405	předstěnka	2,42
406	WC	1,94
407	WC	2,21

Detail instalační šachty

Měřítko 1:25

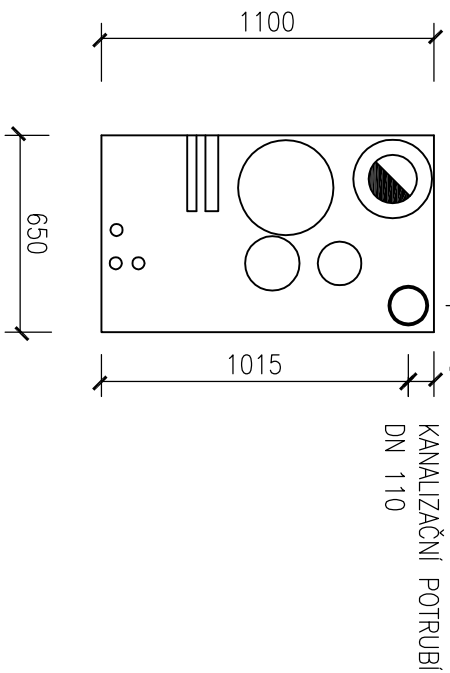

Legenda zařizovacích předmětů

Označení	Název zařizovacího předmětu
WC	zařizování klozet
U	umyvadlo
DJ	držák jednotný

Legenda čar

— kanalizace splaškových vod  
- - - kanalizace šedých vod

Poznámka

— všechny přípojovací a odpadní potrubí bude provedeno z HT-systému (PP)  
— potrubí uchyceno pomocí ocelových objímek s gumovou vložkou

40.000 = 205.120 m n.n. Bp  
Administrativní budova E S.L. a.s. Dukelská 69/71 Brno

Bakalářská práce

STUDENT:	MICHAL TALÁČ	VUT BRNO
VEDOUcí PRÁCE:	Ing. JAKUB VRÁNA, Ph.D.	FAST
NÁZEV PRÁCE:	ZTI A VYUŽITÍ ŠEDÉ A DEŠŤOVÉ VODY V PRŮMYSLOVÉM AREÁLU	ÚSTAV TECHNICKÝCH ZAŘÍZENÍ BUDOV
NÁZEV VÝKRESU:	KANALIZACE - ODPADNÍ POTRUBÍ - PUDORÝS IV/NP	FORMÁT DATUM 3x A4 05/2012
		MĚŘÍTKO 1:50 Č. VÝKR. 01_B_05