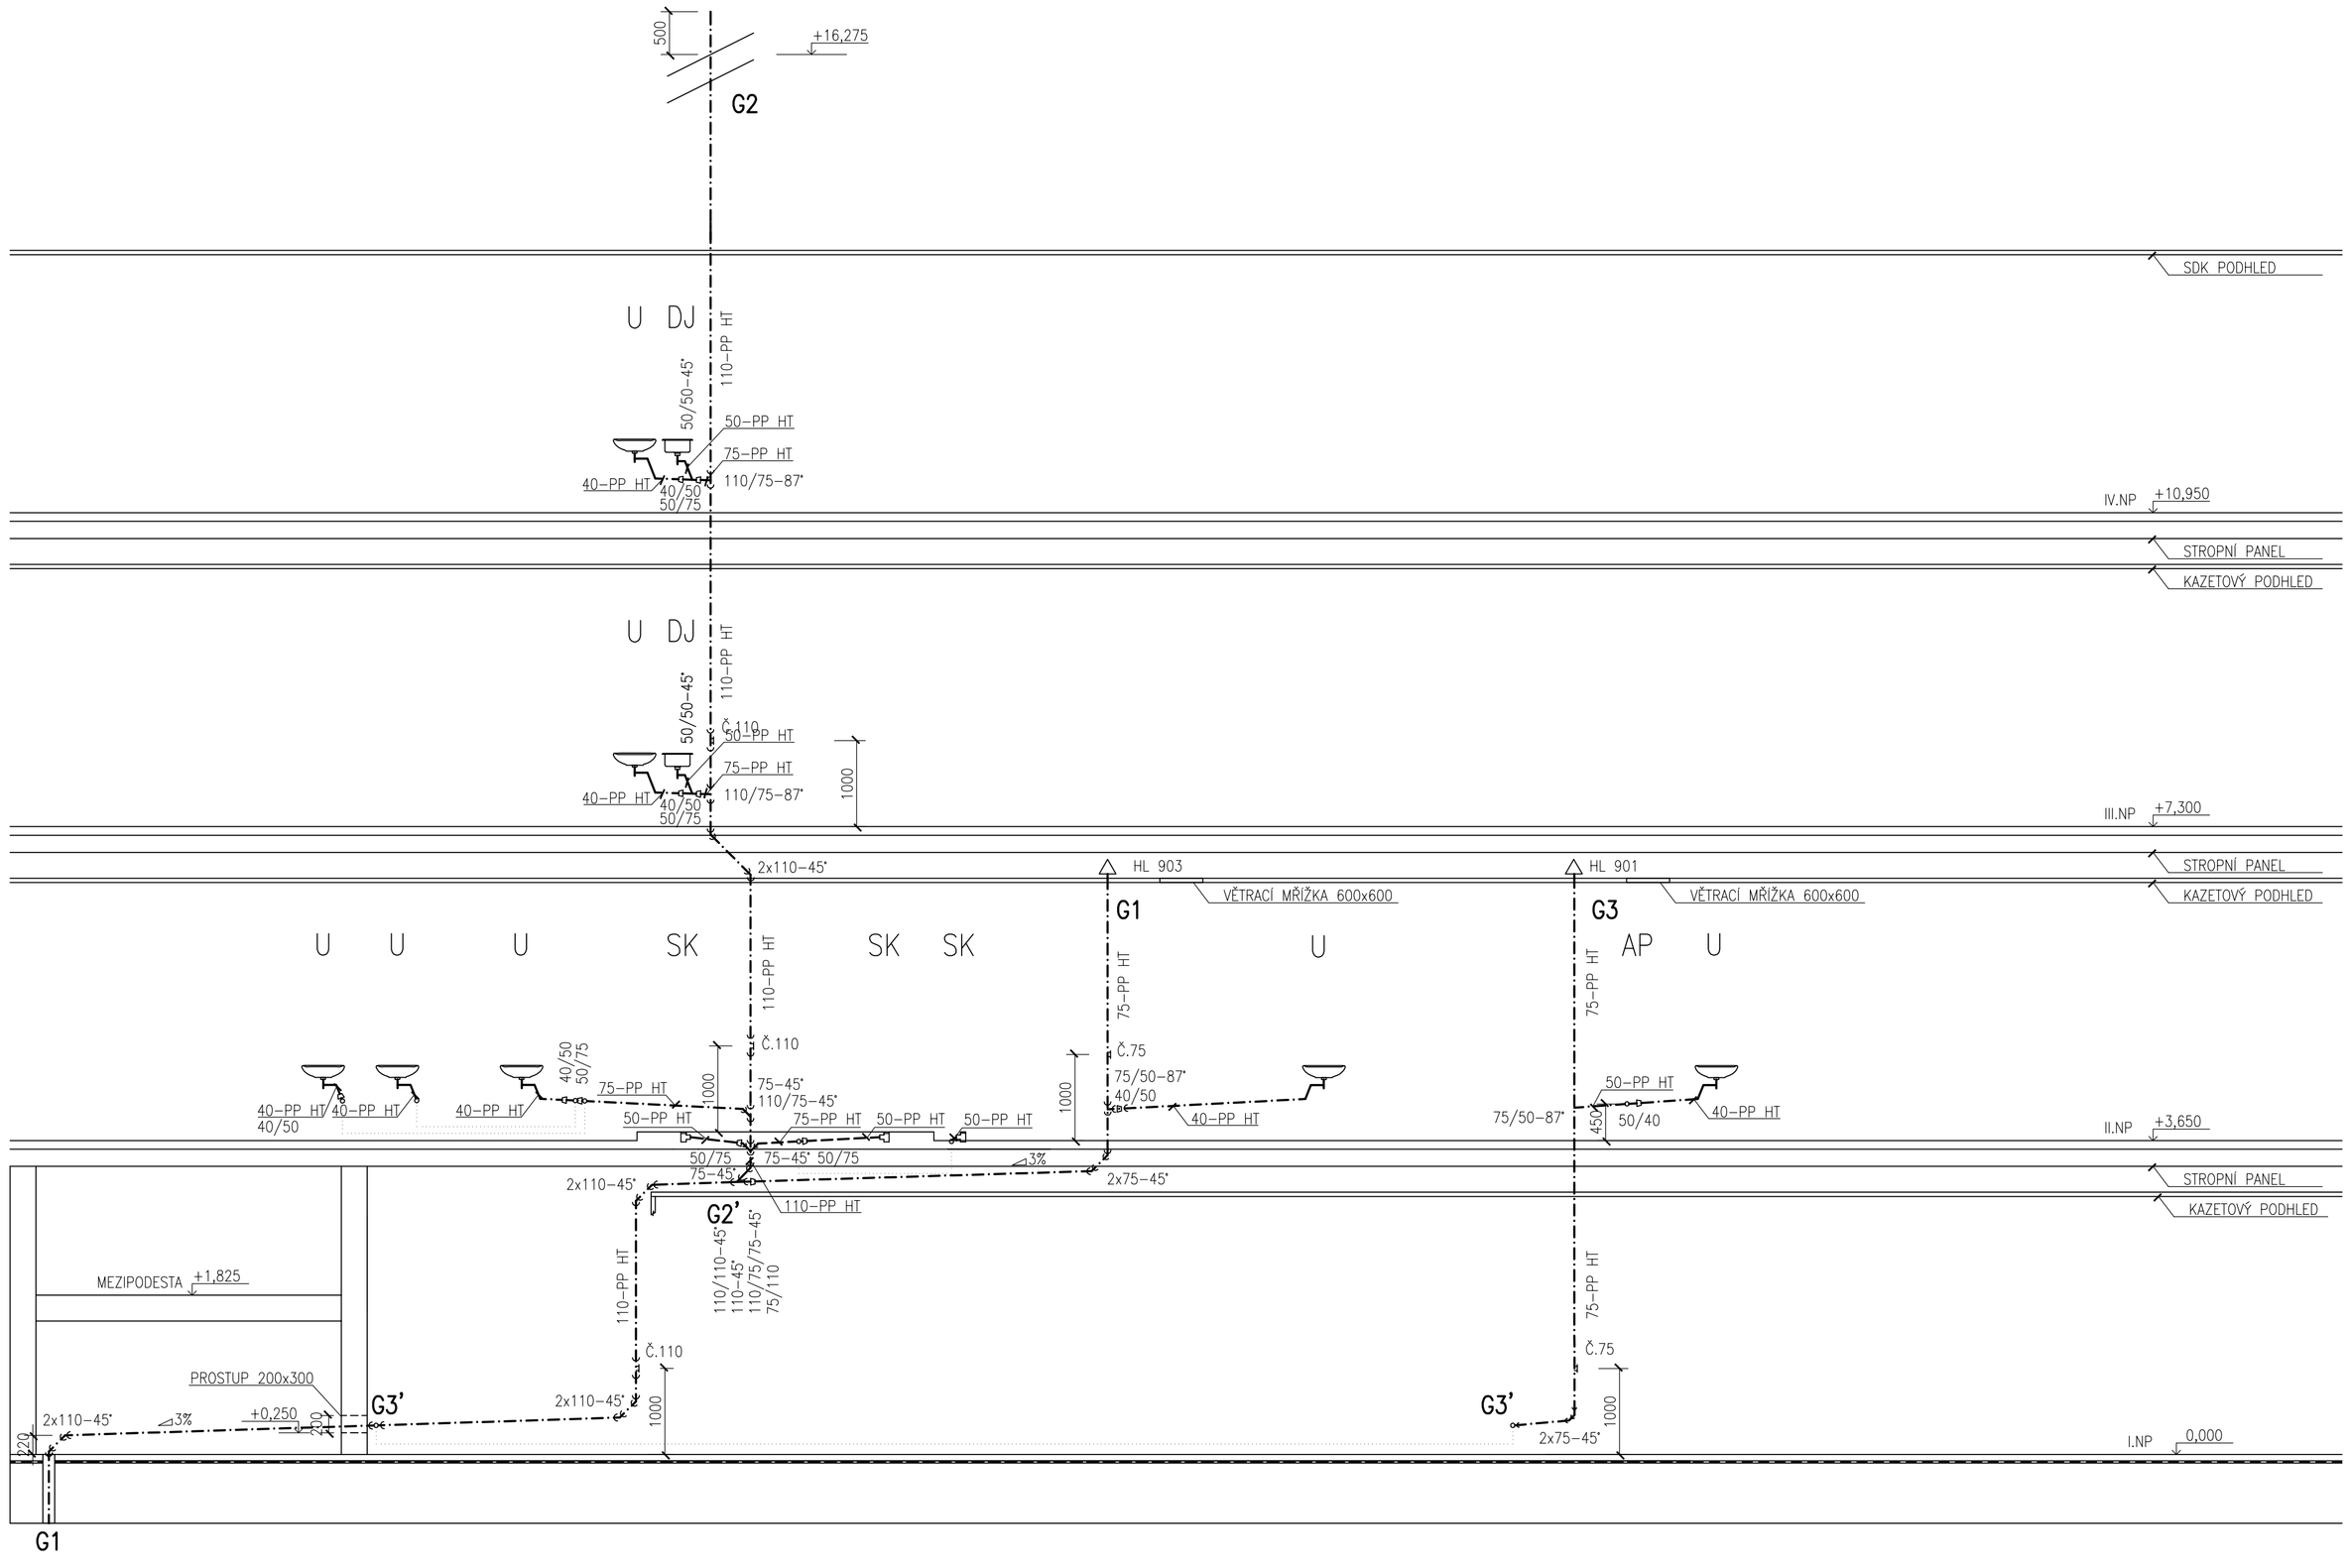


## LEGENDA ZAŘIZOVACÍCH PŘEDMĚTŮ

| OZNAČENÍ | NÁZEV ZAŘIZOVACÍHO PŘEDMĚTU |
|---|---|
| SK | SPRCHOVÝ KOUT |
| U | UMYVADLO |
| DJ | DŘEZ JEDNOTNÝ |
| AP | AUTOMATICKÁ PRAČKA |

## LEGENDA ČAR

KANALIZACE ŠEDÝCH VOD

## POZNÁMKA

- VEŠKERÉ KANALIZAČNÍ POTRUBÍ ZNAČENO JMENOVITOU SVĚTLOSTÍ VZTAŽENOU K VNĚJŠÍMU PRŮMĚRU (DN/OD)
- ODPADNÍ POTRUBÍ BUDOU OSAZENA ČISTÍCÍM KUSEM 1 m NAD PODLAHOU 1. NP
- PŘED ZALOMENÍM ODPADNÍHO POTRUBÍ MEZI 2. A 3. NP BUDE OSAZEN ČISTÍCÍ KUS
- ODPADNÍ POTRUBÍ G1 A G3 BUDE UKONČENO PŘÍVĚTRÁVACÍ HLAVICÍ

±0,000 = 205,120 m n.m. Bpv
ADMINISTRATIVNÍ BUDOVA E S L, a.s. DUKELSKÁ 69/71 BRNO

# BAKALÁŘSKÁ PRÁCE

VUT BRNO
FAST
ÚSTAV TECHNICKÝCH ZAŘÍZENÍ BUDOV

| | |
|---|---|
| STUDENT: | MICHAL TALAČ |
| VEDOUCÍ PRÁCE: | Ing. JAKUB VRÁNA, Ph.D. |
| NÁZEV PRÁCE: | ZTI A VYUŽITÍ ŠEDÉ A DEŠŤOVÉ VODY V PRŮMYSLOVÉM AREÁLU |
| NÁZEV VÝKRESU: | KANALIZACE - ODPADNÍ POTRUBÍ ŠEDÉ VODY - ROZVINUTÝ ŘEZ |

| | |
|---|---|
| FORMÁT | 4x 1,5A4 |
| DATUM | 05/2012 |
| MĚŘÍTKO | 1:50 |
| Č. VÝKR. | 01_B_07 |