


SVODNÉ POTRUBÍ G1 – G1'

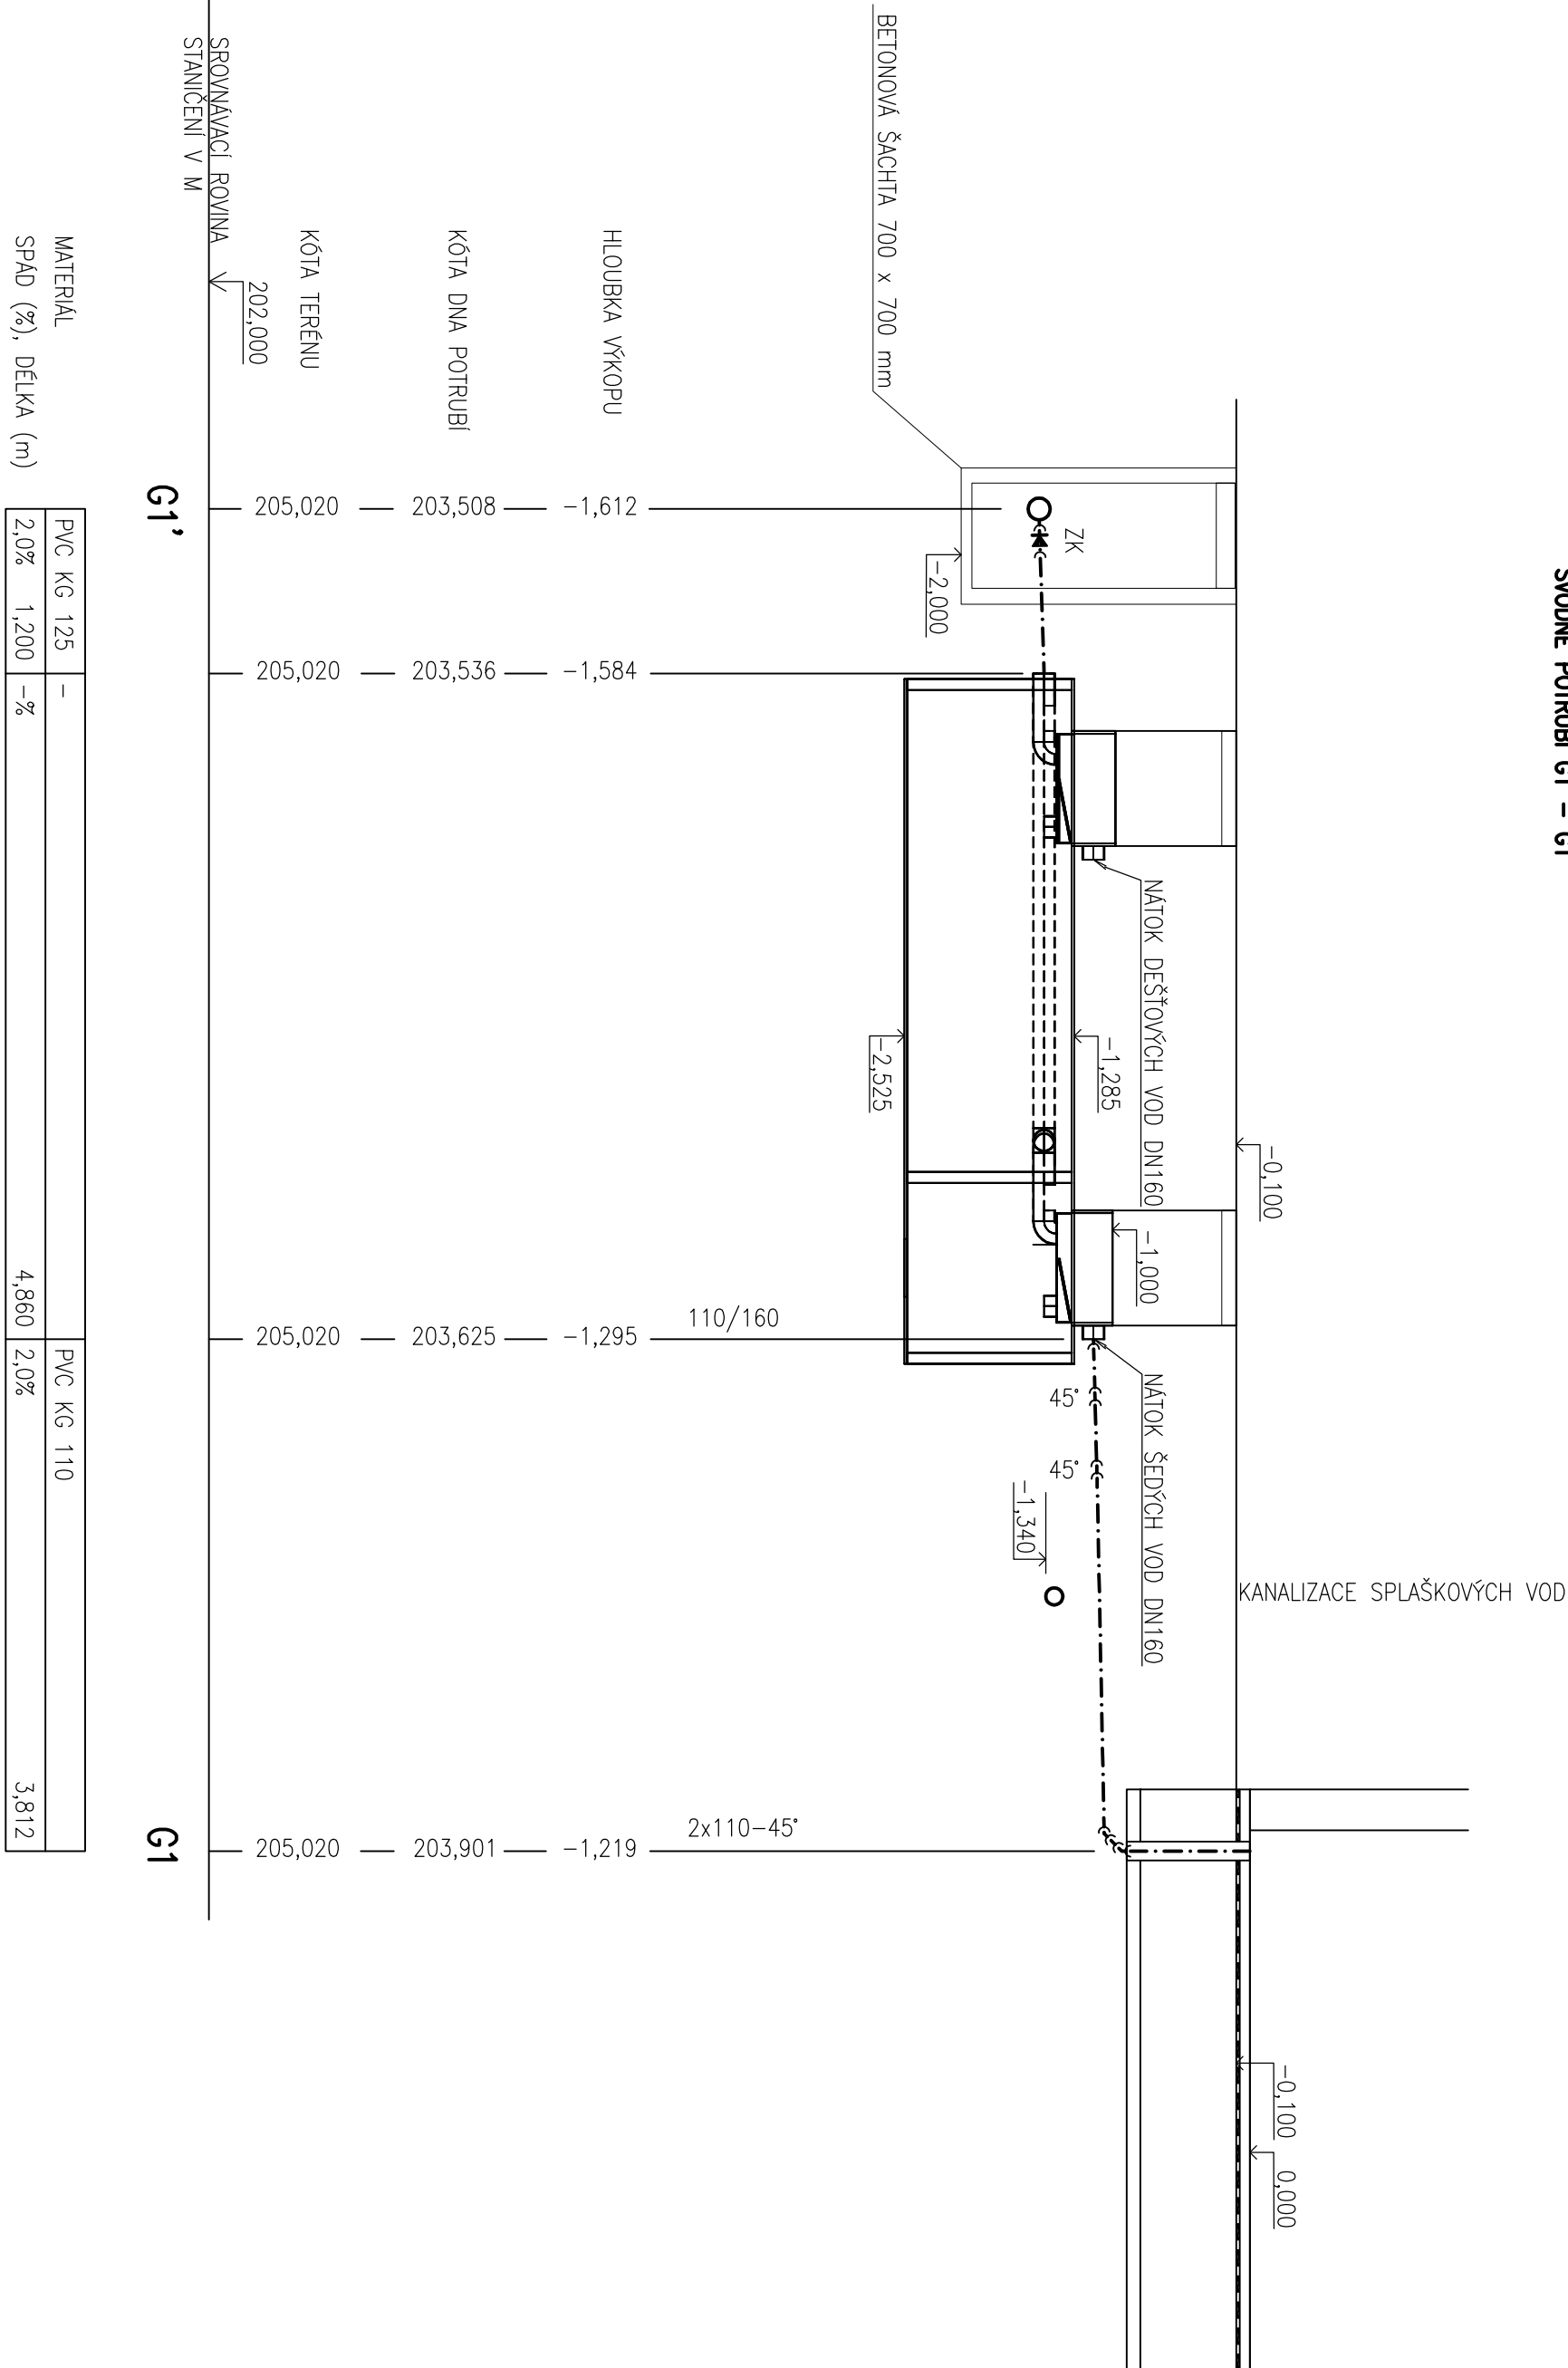

LEGENDA ČAR  
--- KANALIZACE ŠEDÝCH VOD

POZNÁMKA

– VESKÉRE KANALIZAČNÍ POTRUBÍ ZNAČENO UMĚNOUITOU SVĚTLOSTI  
VZTAŽENOUI K VŤEŠNUI PRŮMĚRU (DN/OD)

40.000 = 205.120 m n.n. Bp  
ADMINISTRATIVNÍ BUDOVA E S.L. a.s. DUKELSKÁ 69/71 BRNO

BAKALÁŘSKÁ PRÁCE		VUT BRNO	
STUDENT:	MICHAL TALÁČ	FAST	
VEDOUcí PRÁCE:	Ing. JAKUB VRÁNA, Ph.D.	ÚSTAV/TECHNICKÝCH ZARÍZENÍ BUDOV	
NAZEV PRÁCE:	ZTÍ A VYUŽÍTÍ ŠEDÉ A DEŠŤOVÉ VODY V PRŮMYSLOVÉM AREÁLU	FORMÁT	3x A4
		DATUM	05/2012
NAZEV VYKRESU:	KANALIZACE – SVODNÉ POTRUBÍ SEDE VODY – ROZVINUTÝ REZ	MĚŘÍTKO	1:50
		Č. VÝK.	01_B_09