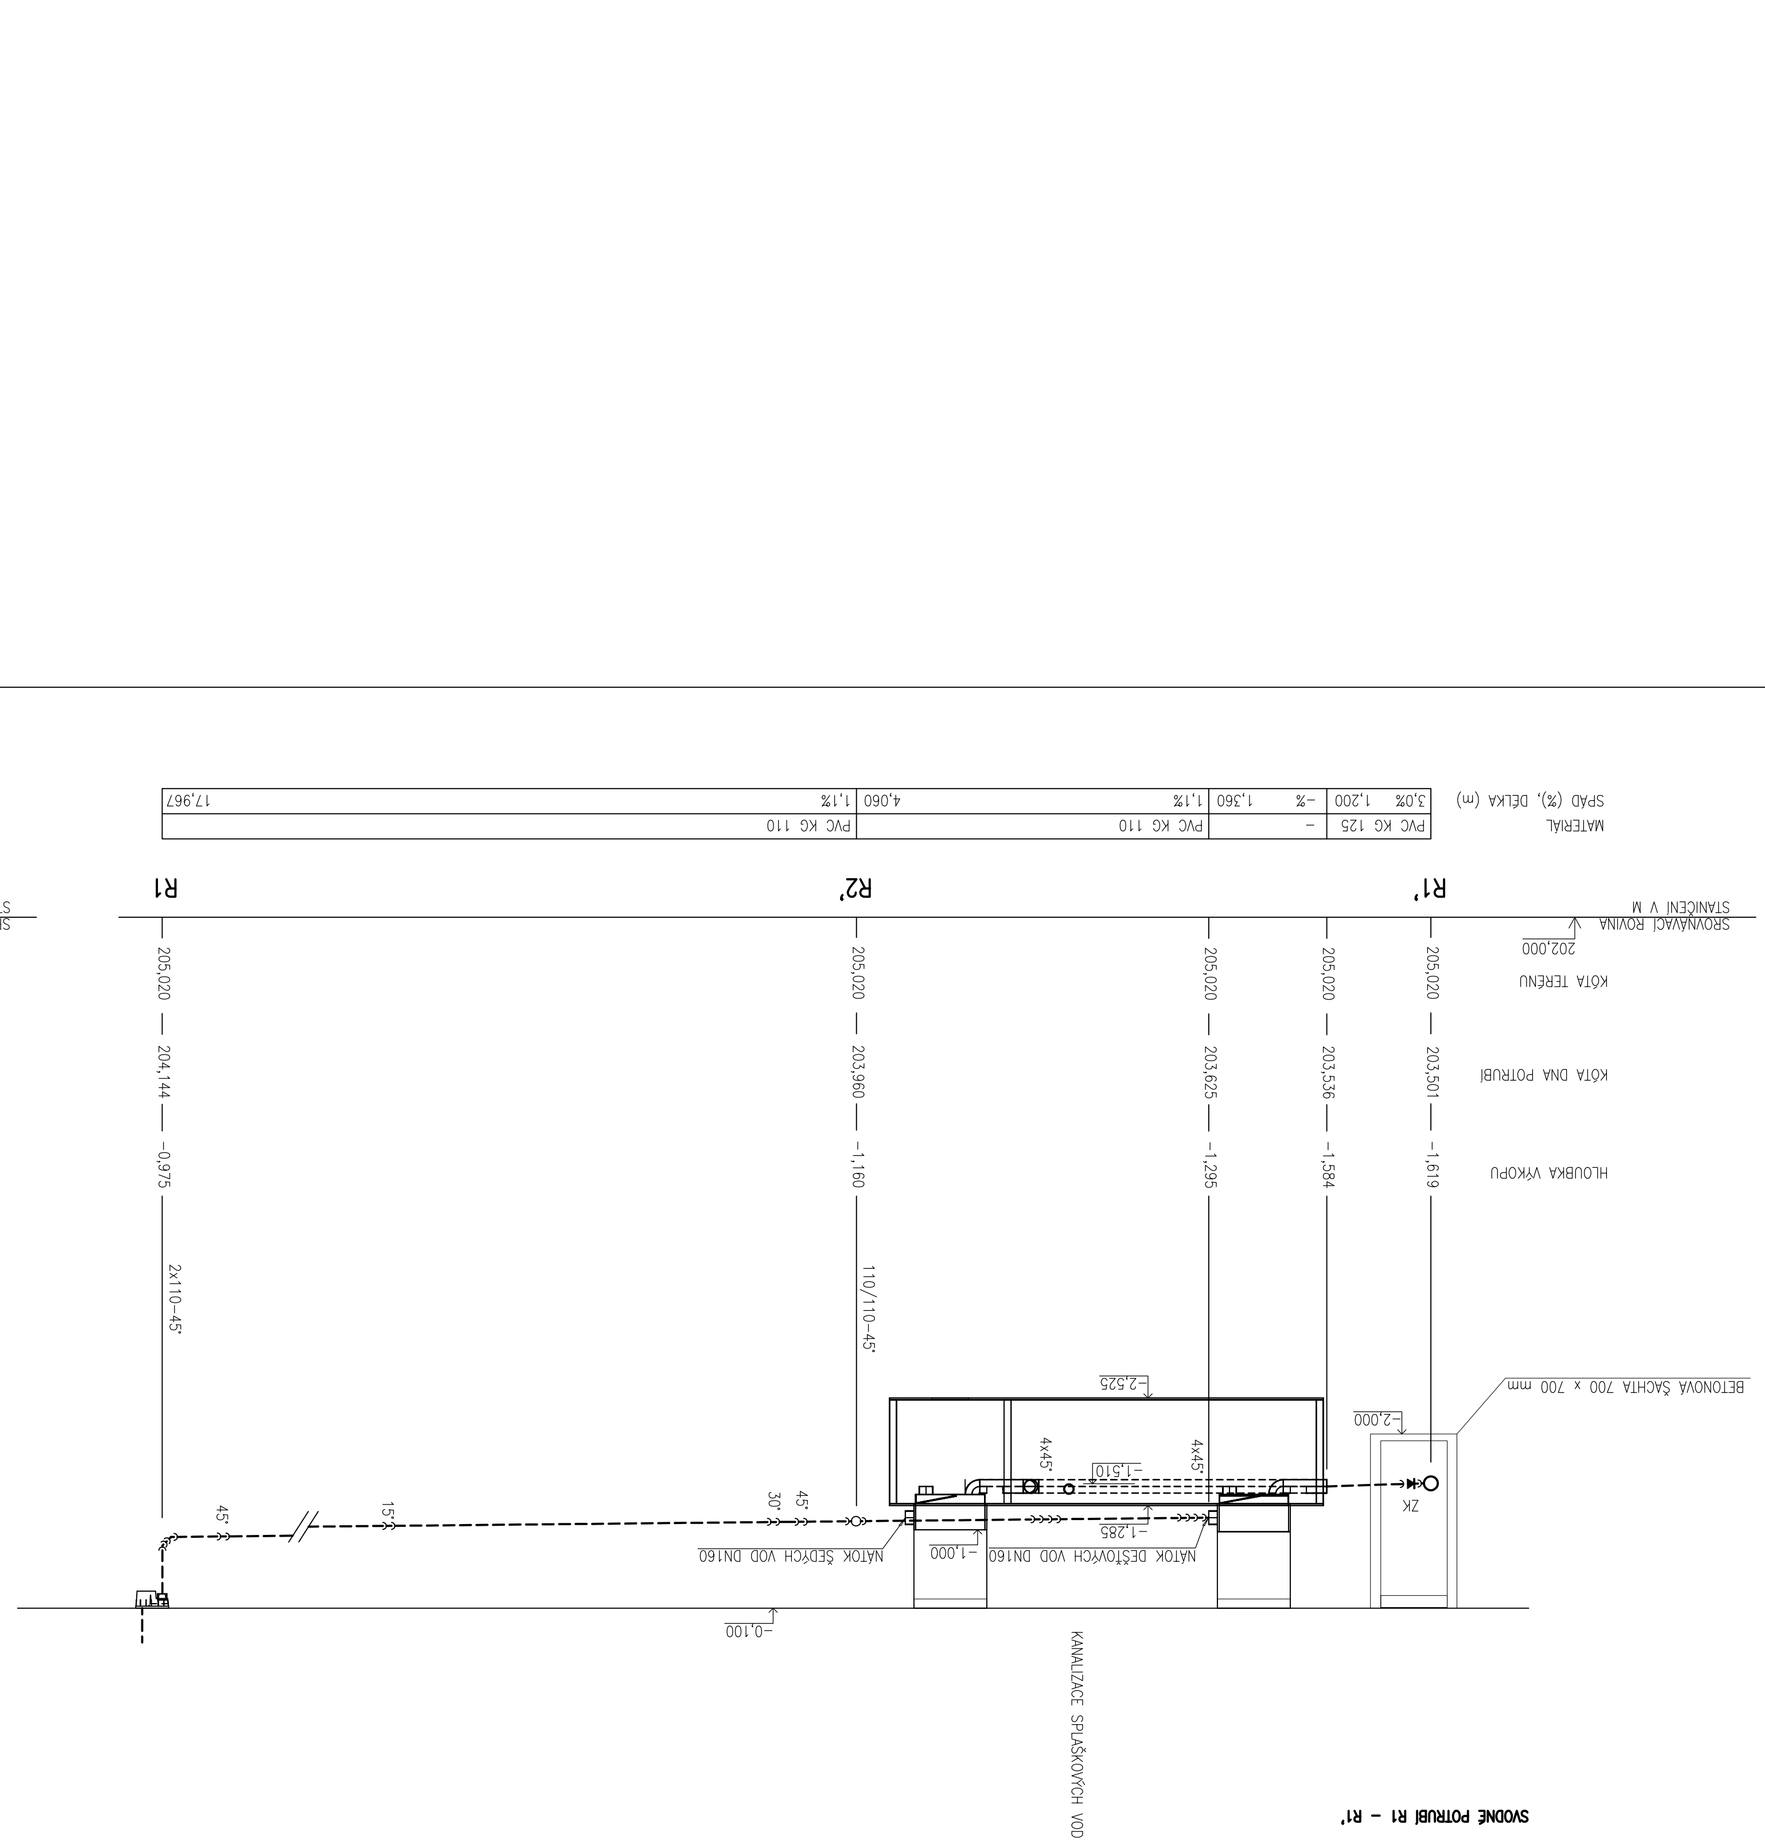

LEGENDA ČÁR

---- KANALIZACE DEŠŤOVÝCH VOD

POZNÁMKA

– VEŠKERÉ KANALIZAČNÍ POTRUBÍ ZAČÍNÁ JMENOVITOU SVĚTLOSTÍ VZTAŽENOU K VNĚJŠÍMU PRŮMĚRU (DN/OD)
– OKAPOVÉ SVODY BUDOU OSAZENY LAPAČEM STŘEŠNÍCH SPLAVENIN

±0,000 = 205,120 m n.m. Bpv

ADMINISTRATIVNÍ BUDOVA E 5 L, a.s. DUKELSKÁ 69/71 BRNO

BAKALÁŘSKÁ PRÁCE		VUT BRNO FAST ÚSTAV TECHNICKÝCH ZAŘÍZENÍ BUDOV	
STUDENT:	MICHAL TALAČ		
VEDOUCÍ PRÁCE:	Ing. JAKUB VRÁNA, Ph.D.		
NÁZEV PRÁCE:	ZTI A VYUŽITÍ SEDÉ A DEŠŤOVÉ VODY V PRŮMYSLOVÉM AREÁLU	FORMÁT	4x A4
		DATUM	05/2012
NÁZEV VÝKRESU:	KANALIZACE - SVODNÉ POTRUBÍ DEŠŤOVÉ VODY - ROZVINUTÝ ŘEZ	MĚŘÍTKO 1:50	Č. VÝKR. 01_B_10