


SOUSEDNÍ OBJEKT

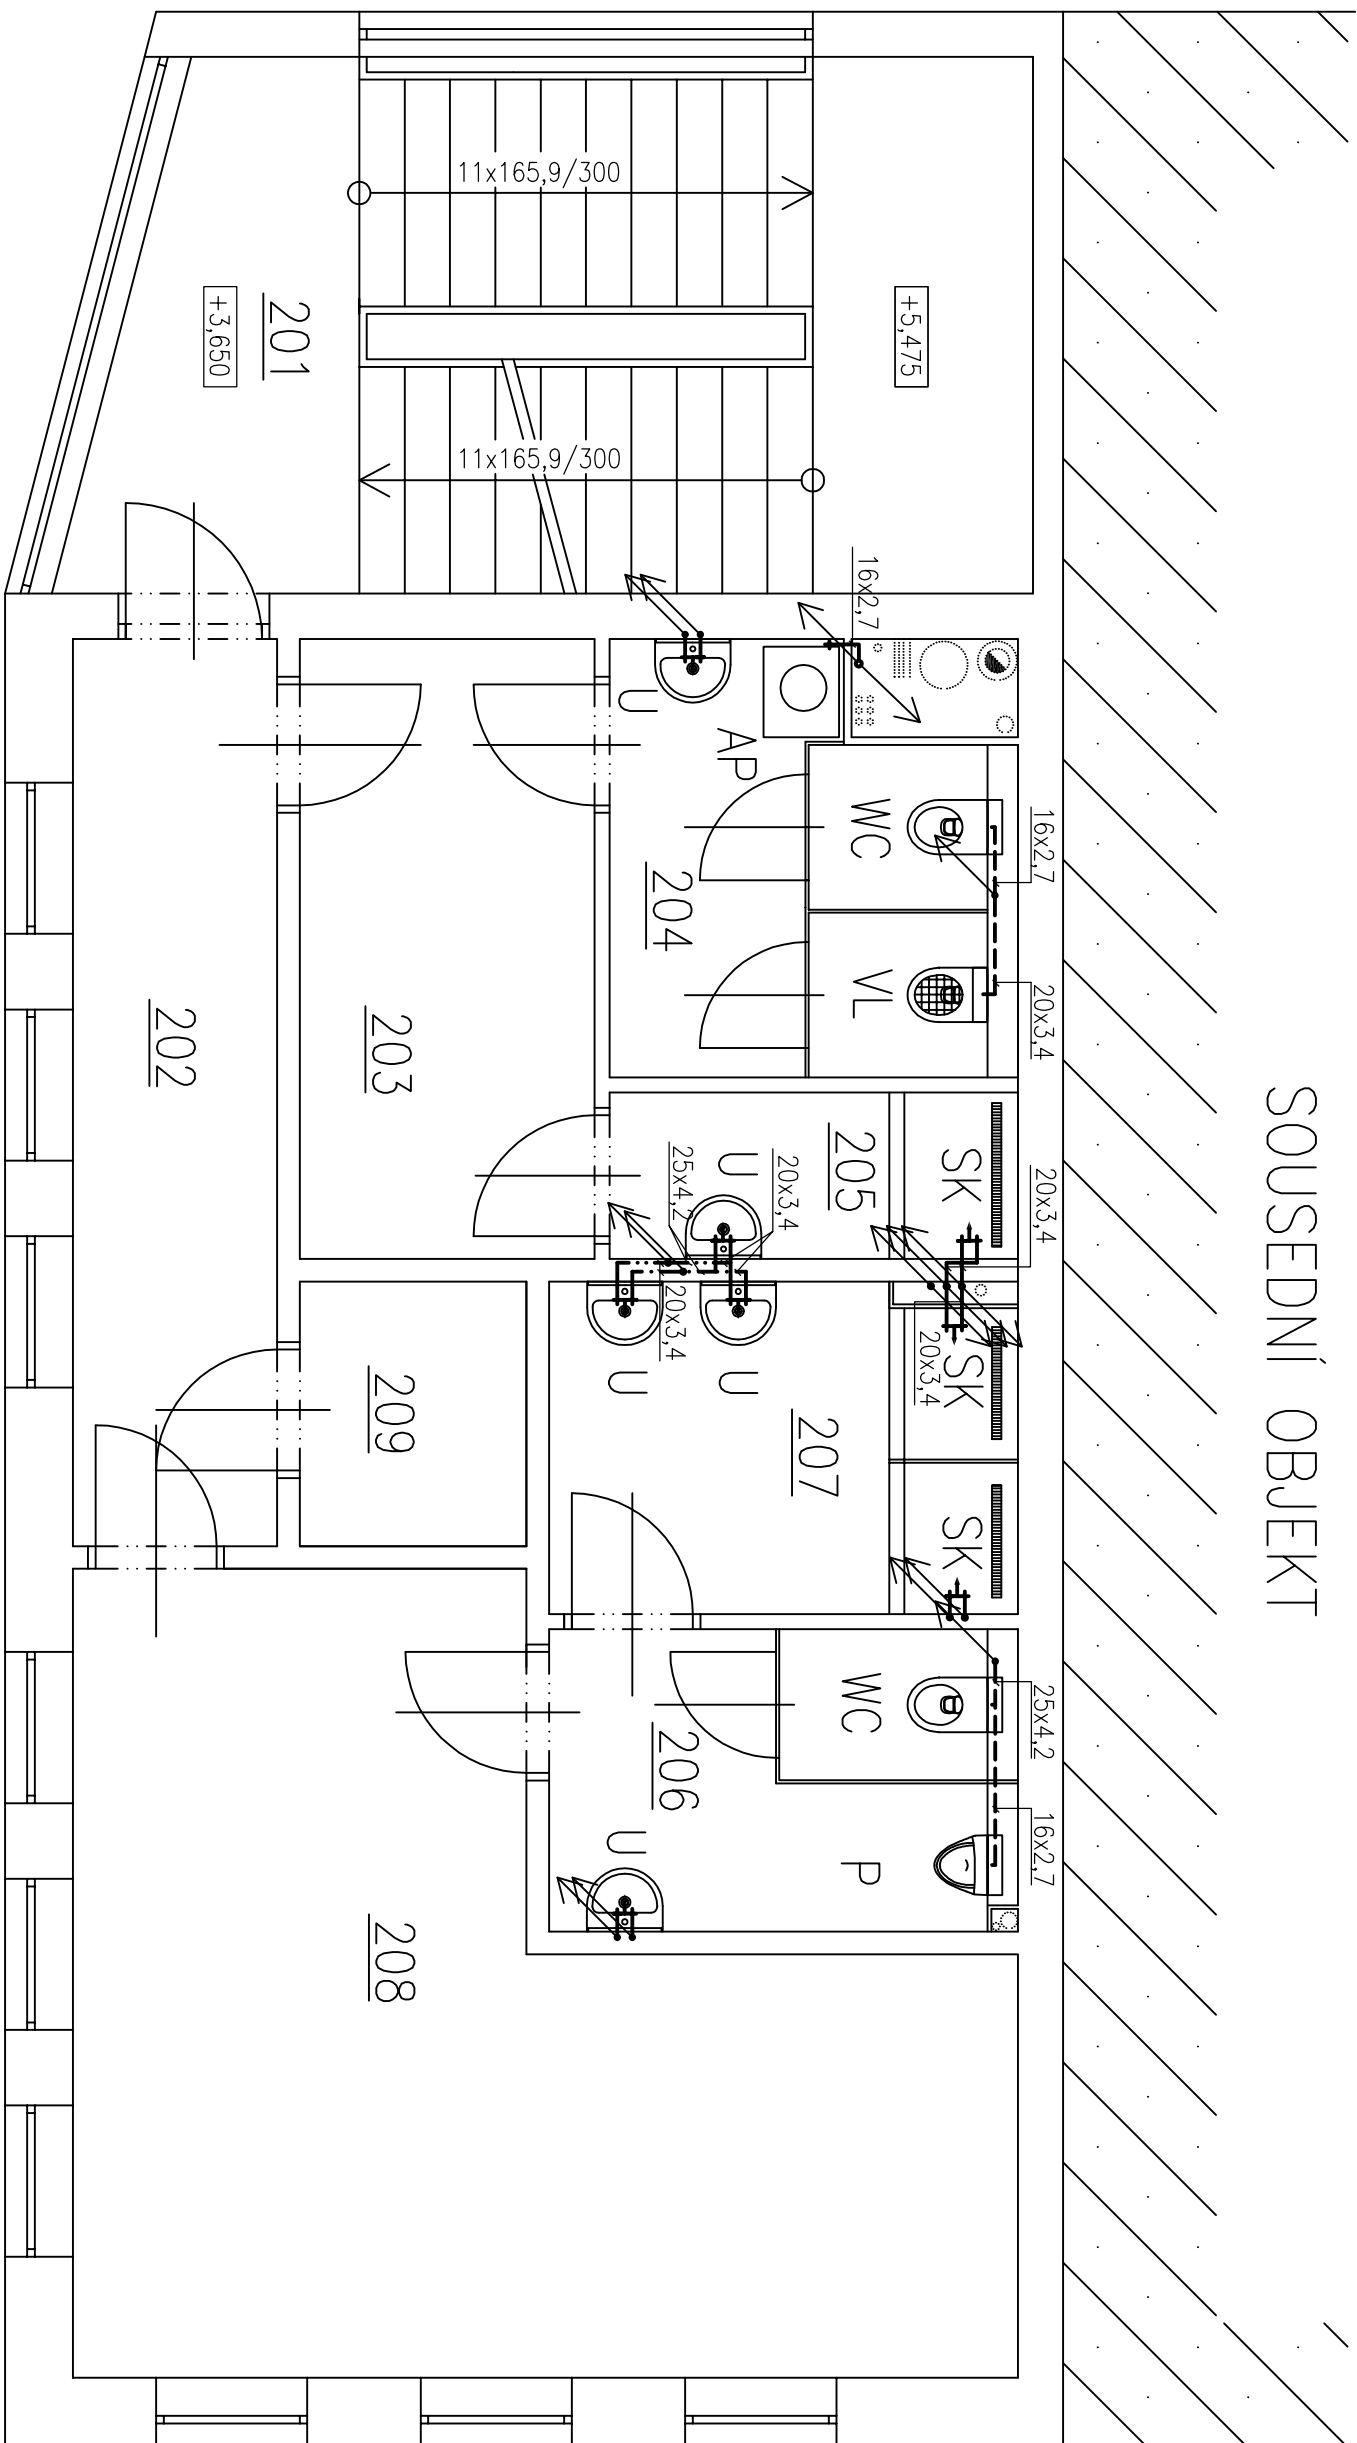


LEGENDA MÍSTNOSTI

OZN.	ÚČEL MÍSTNOSTI	PLOCHA m ²
201	SCHODIŠTĚ	21,73
202	CHODBA	8,10
203	ŠATNA ŽENY	8,00
204	WC ŽENY	7,03
205	SPRCHA ŽENY	2,97
206	WC MUŽI	6,10
207	SPRCHA MUŽI	6,71
208	ŠATNA MUŽI	25,15
209	SERVER	2,71

DETAIL INSTALAČNÍ ŠACHTY

MĚŘITKO 1:25

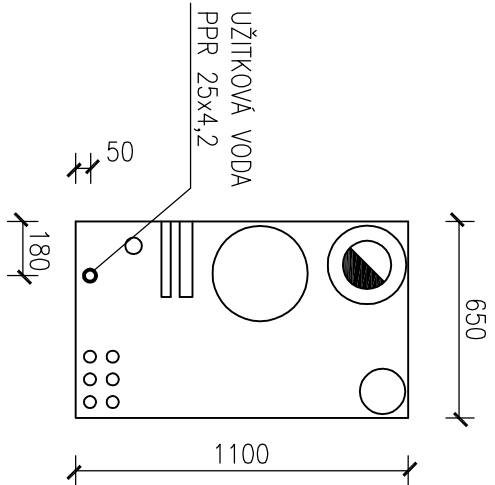

LEGENDA ZAŘÍZOVACÍCH PŘEDMĚTŮ

OZNAČENÍ	NÁZEV ZAŘÍZOVACÍHO PŘEDMĚTU
WC	ZÁVEŠNÝ KLOZET
VL	ZÁVEŠNÁ VÝLETKA
SK	SPRCHOVÝ KOUT
P	ZÁVEŠNÝ PISOAR
U	UMÝVADLO
AP	AUTOMATICKÁ PRÁČKA

LEGENDA ČAR

---	ÚSTŘIKOVÁ VODA
----	STUDENÁ VODA
-.-.-.-	TEPLÁ VODA

POZNÁMKA

– POTRUBÍ V INSTALAČNÍ ŠACHTĚ VEDENO NA KONZOLE A UCHYCENO POMOCÍ OCELOVÝCH OBLÍMEK

– VÝTOKOVÉ ARMATURY BUDOU PŘIPOJENY NA POTRUBÍ POMOCÍ NASTĚNEK

40.000 = 205,120 m r.n. Bp
ADMINISTRATIVNÍ BUDOVA E S.L. a.s. DUKELSKÁ 69/71 BRNO

BAKALÁŘSKÁ PRÁCE

STUDENT:	MICHAL TALAČ	VUT BRNO FAST
VEDOUcí PRÁCE:	Ing. JAKUB VRÁNA, Ph.D.	ÚSTAV TECHNICKÝCH ZAŘÍZENÍ BUDOV
NÁZEV PRÁCE:	ZTI A VYUŽITÍ ŠEDÉ A DEŠŤOVÉ VODY V PRŮMYSLOVÉM AREÁLU	FORMÁT 3x A4
		DATUM 05/2012
NÁZEV VÝKRESU:	VODOVOD - PŮDORYS II.NP	MĚŘITKO 1:50
		Č. VÝKR. 01_C.02