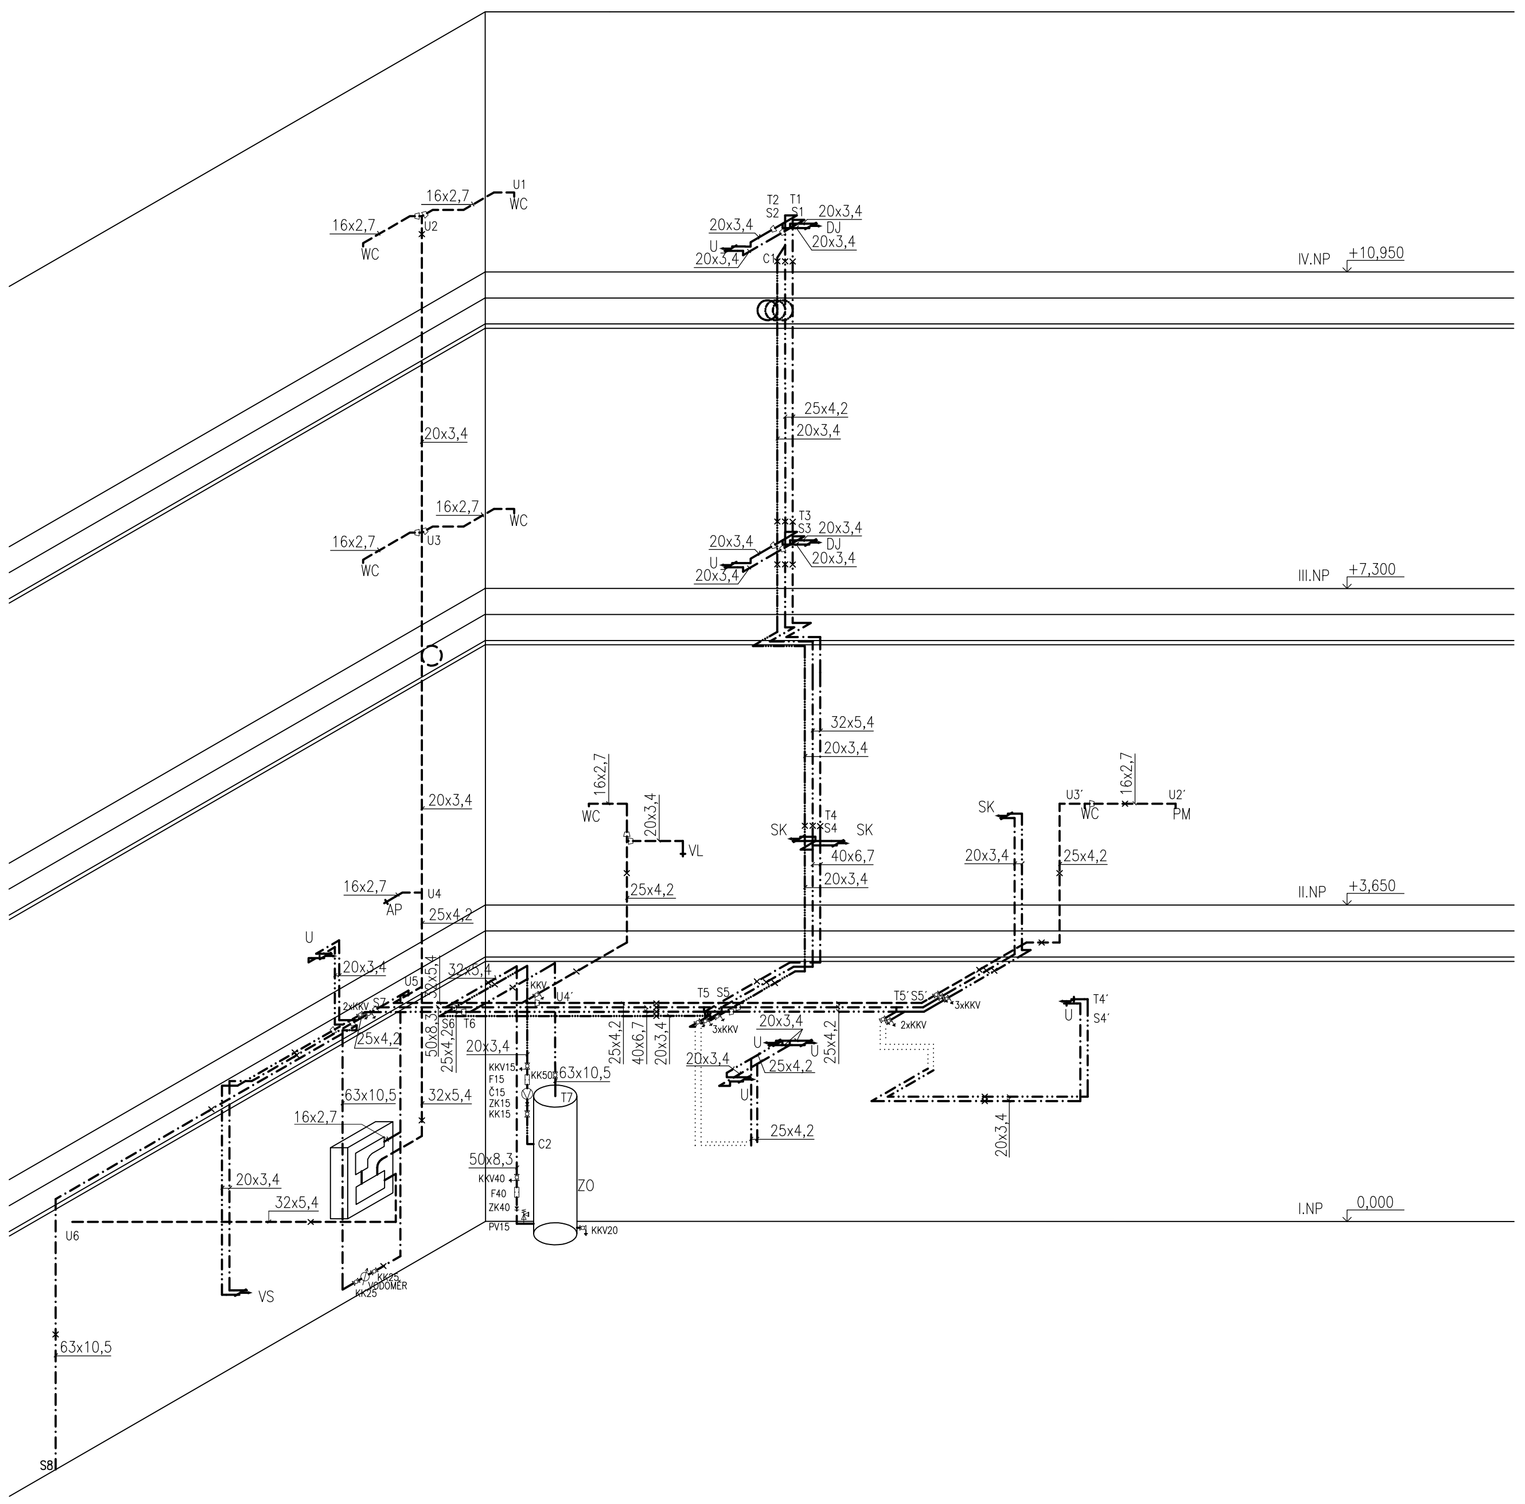

LEGENDA ZAŘIZOVACÍCH PŘEDMĚTŮ

OZNAČENÍ	NÁZEV ZAŘIZOVACÍHO PŘEDMĚTU
WC	ZÁVĚSNÝ KLOZET
VL	ZÁVĚSNÁ VÝLEVKA
SK	SPRCHOVÝ KOUT
PM	ZÁVĚSNÝ PISOÁR
U	UMYVADLO
AP	AUTOMATICKÁ PRAČKA
ZO	ZÁSOBNÍKOVÝ OHŘÍVAČ
VS	VÝLEVKA NÁSTĚNNÁ
DJ	DŘEZ JEDNOTNÝ

LEGENDA ČAR

- UŽITKOVÁ VODA
- STUDENÁ VODA
- TEPLÁ VODA
- CIRKULAČNÍ VODA

POZNÁMKA

- VÝTOKOVÉ ARMATURY BUDOU PŘIPOJENY NA POTRUBÍ POMOCÍ NÁSTĚNEK
- VE VODOMĚRNÉ SESTAVĚ UMÍSTĚN PODRUŽNÝ VODOMĚR S IMPULSNÍM MĚŘENÍM
- VODOMĚRNÁ SESTAVA BUDE VE SLOŽENÍ KULOVÝ KOHOUT 25, PODRUŽNÝ VEDOMĚR QN 3,2 S IMPULSNÍM ODEČTEM A KULOVÝ KOHOUT 25
- ZÁSOBNÍKOVÝ OHŘÍVAČ PROTHERM TV B 200 S, OBJEM 200 L
- SMYČKOVÉ KONPENZÁTORY UMÍSTIT DO KONSTRUKCE PODHLEDU
- POTRUBÍ PROVOZNÍ VODY BUDE ČERPÁNO SESTAVOU PRO DEŠŤOVÉ VODY WILO AF 22

±0,000 = 205,120 m n.m. Bpv
ADMINISTRATIVNÍ BUDOVA E S L, a.s. DUKELSKÁ 69/71 BRNO

BAKALÁŘSKÁ PRÁCE

STUDENT:	MICHAL TALAČ
VEDOUCÍ PRÁCE:	Ing. JAKUB VRÁNA, Ph.D.
NÁZEV PRÁCE:	ZTI A VYUŽITÍ ŠEDÉ A DEŠŤOVÉ VODY V PRŮMYSLOVÉM AREÁLU
NÁZEV VÝKRESU:	VODOVOD - AXONOMETRIE

VUT BRNO
FAST
ÚSTAV TECHNICKÝCH ZAŘÍZENÍ BUDOV

FORMÁT	6x A4
DATUM	05/2012
MĚŘÍTKO	1:50
Č. VÝKR.	01_C_05