




STUDIE - ŘEZY A-A' A B-B'

M 1:100

ŘEZ A-A'

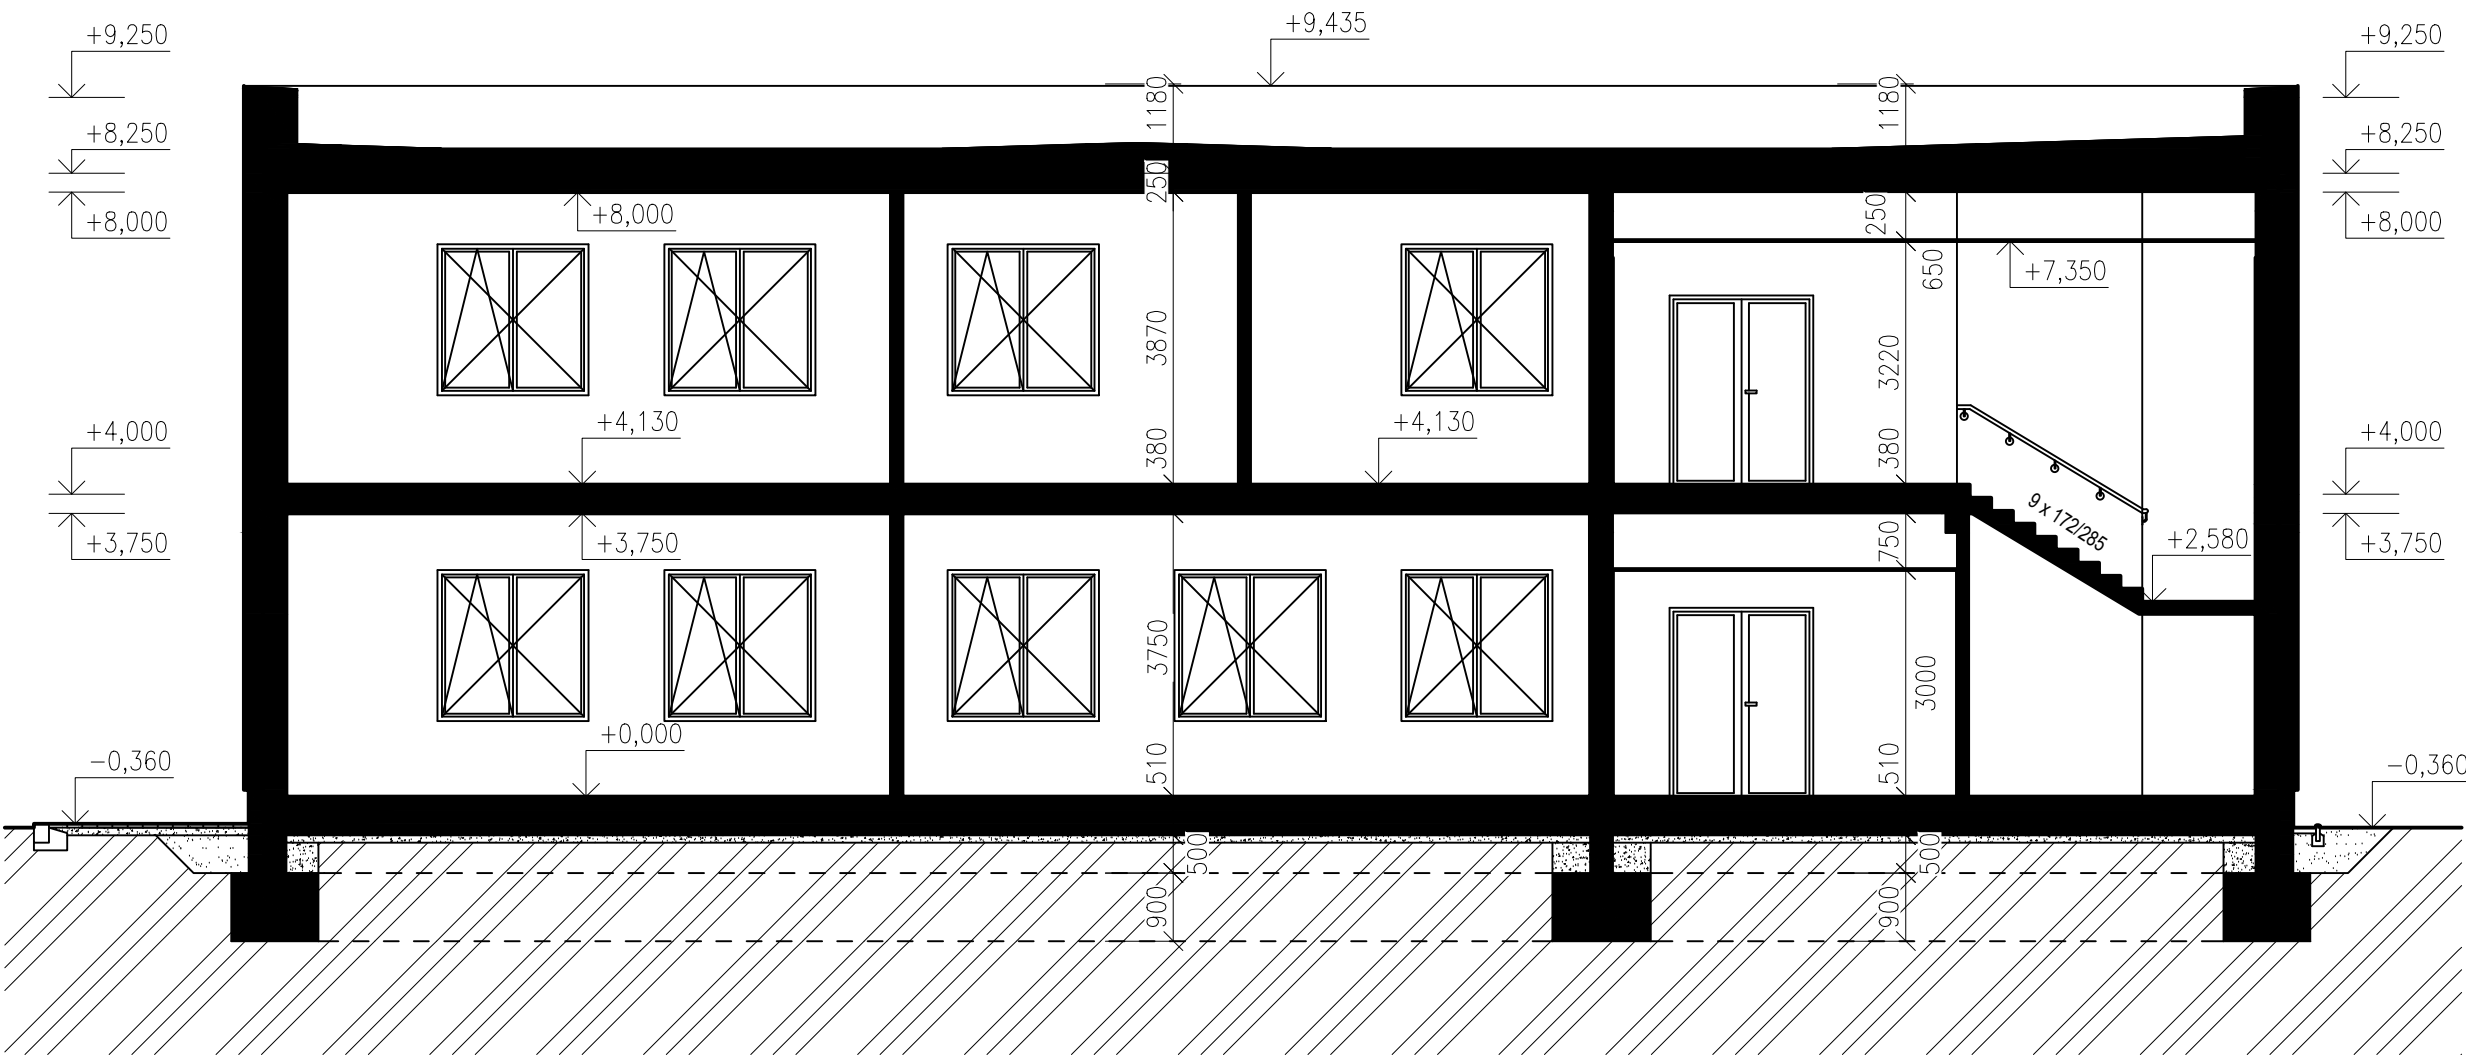

ŘEZ B-B'

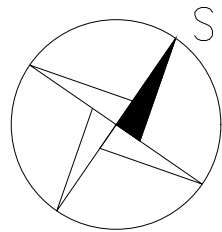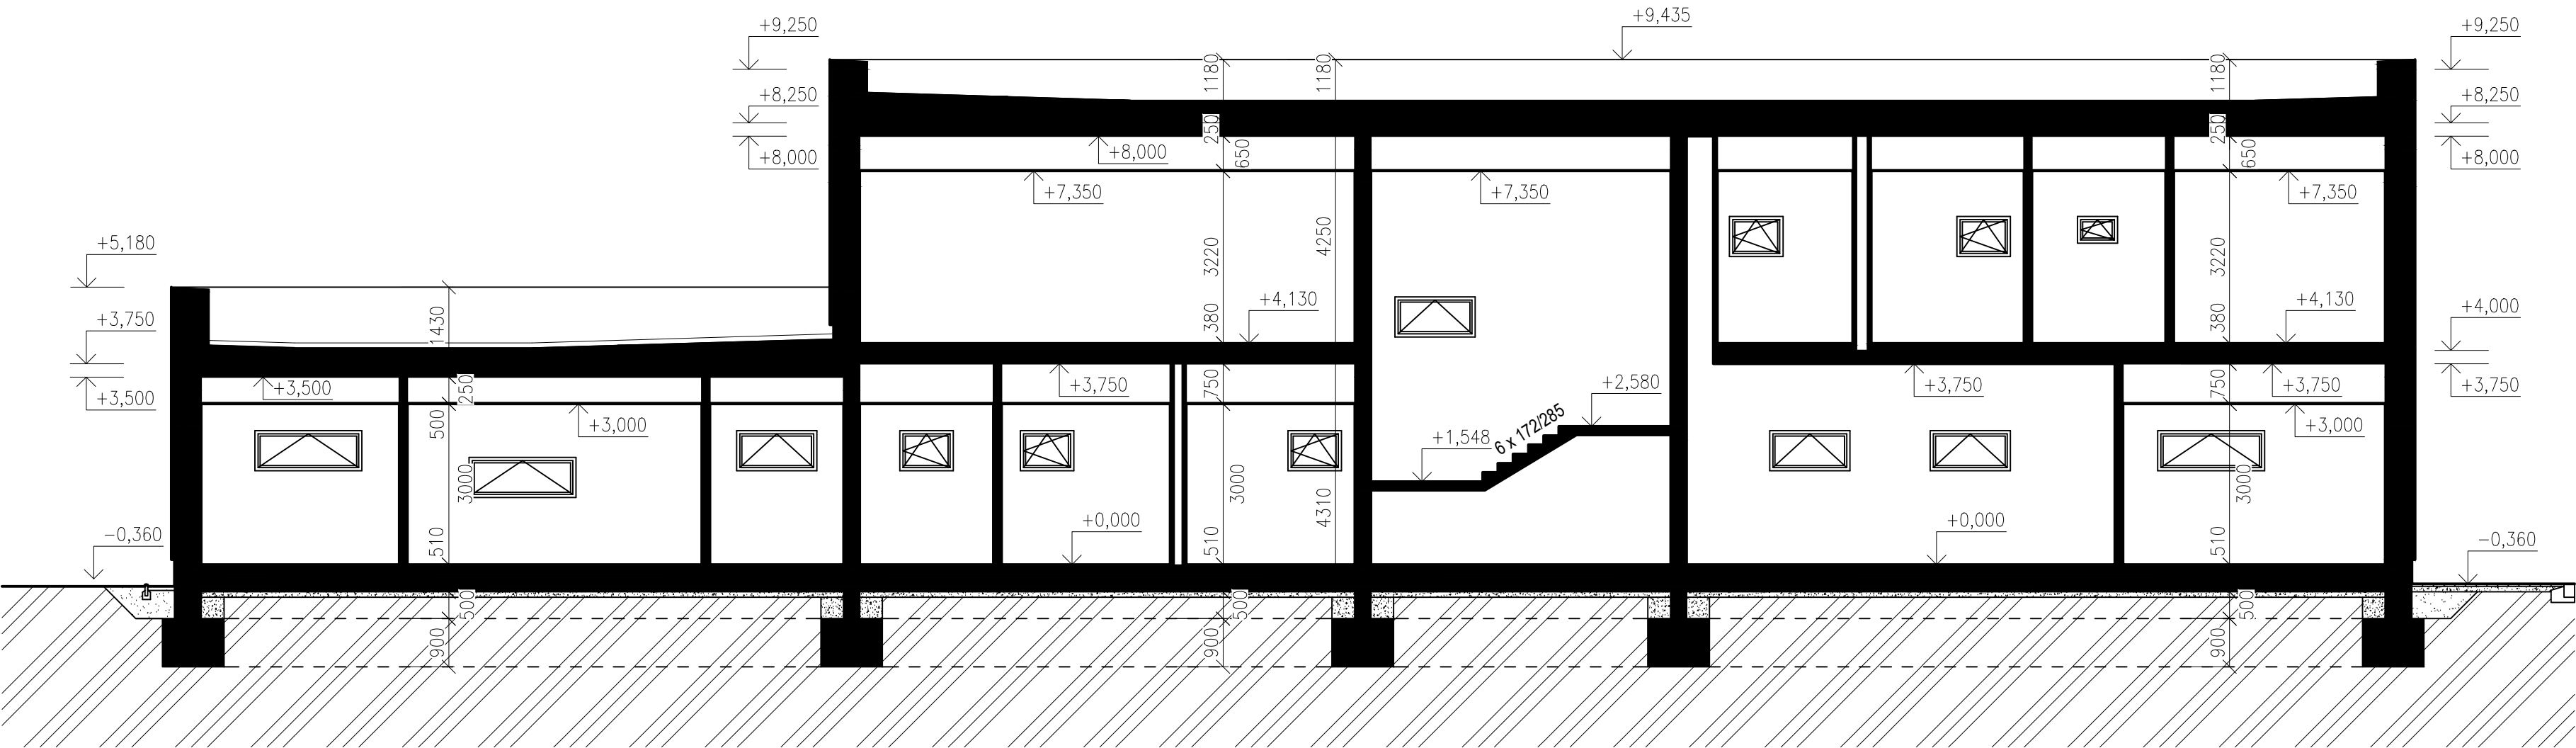

0,000 = 310 m n.m., B.p.v. / SOUŘADNICOVÝ SYSTÉM JTSK

DRUH PRÁCE	DIPLOMOVÁ PRÁCE		<div><div><div>T</div></div><div>VYSOKÉ UČENÍ TECHNICKÉ V BRNĚ</div><div>FAKULTA STAVEBNÍ</div></div>	
VYPRACOVAL	Bc. Jakub Holíš			
KONTROLOVAL	Prof. Ing. Milan Ostrý, Ph.D			
STAVEBNÍK	Josef Franz, Jičínská 123, 741 01 Nový Jičín			
MÍSTO STAVBY	259/1 KATASTRÁLNÍ ÚZEMÍ – Loučka u Nového Jičína			
NÁZEV STAVBY	VOLNOČASOVÉ CENTRUM V NOVÉM JIČÍNĚ			
STAVEBNÍ OBJEKT	SO 01 – VOLNOČASOVÉ CENTRUM		FORMÁT	4 X A4
ČÁST	A.0 Studie		DATUM	2025/2026
OBSAH:			STUPEŇ PD	DSP
STUDIE - ŘEZY A-A' A B-B'			MĚŘITKO	Č. VÝKRESU 1:100 A.0.3