




STUDIE - POHLEDY JIHOVÝCHODNÍ A SEVEROZÁPADNÍ

M 1:100


POHLED JIHOVÝCHODNÍ

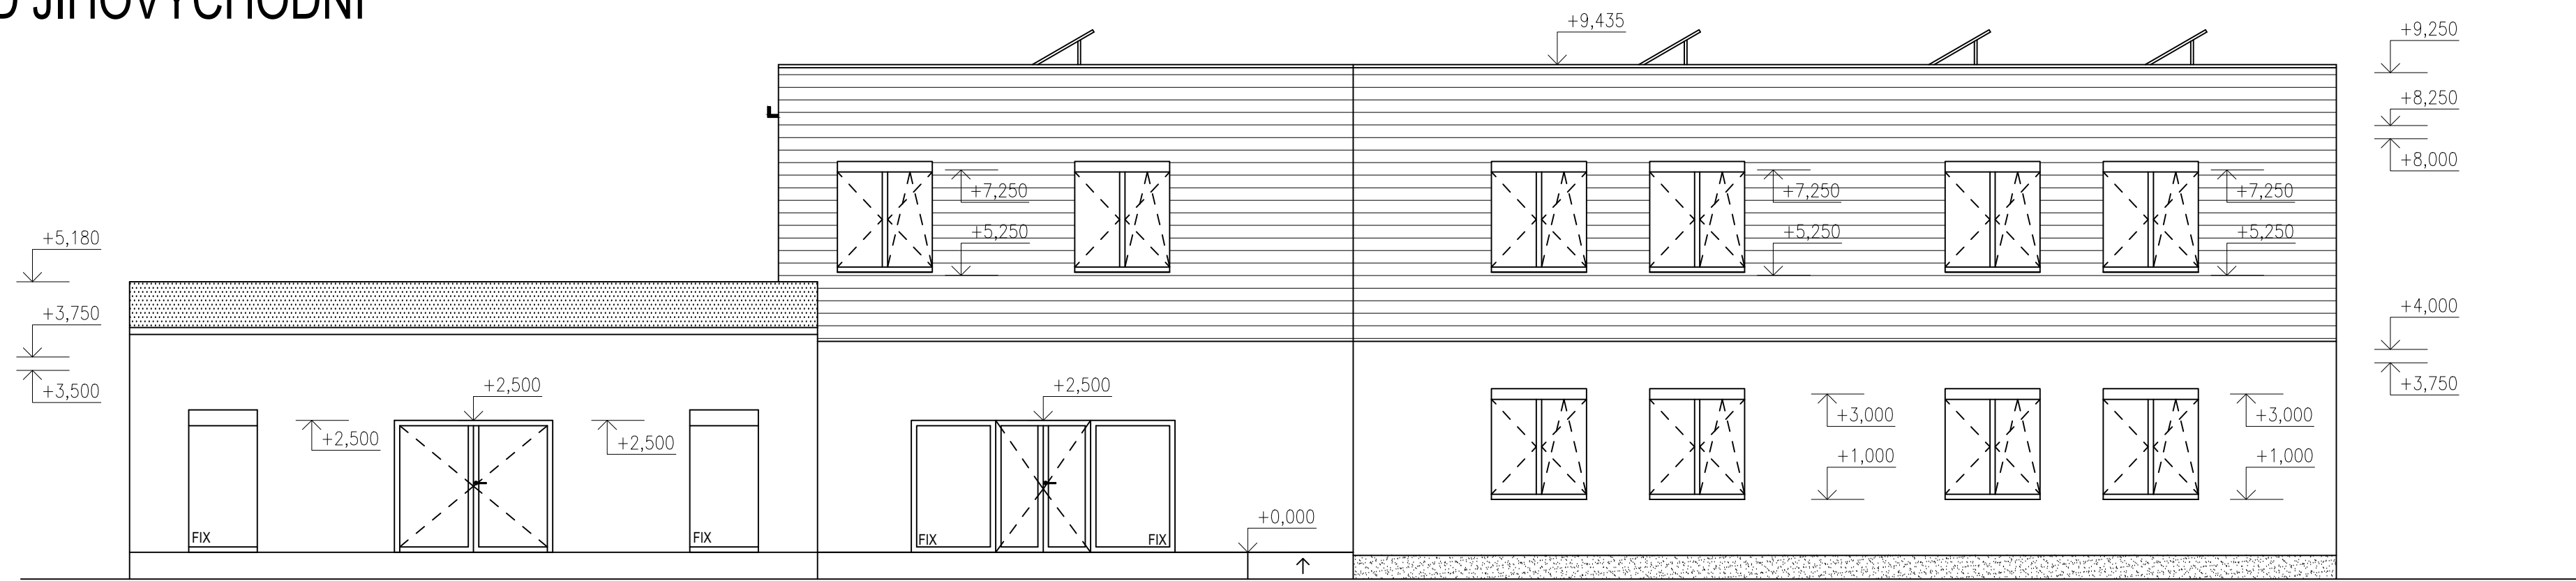

POHLED SEVEROZÁPADNÍ

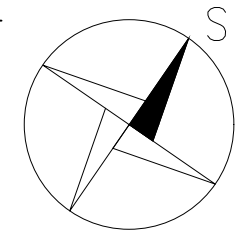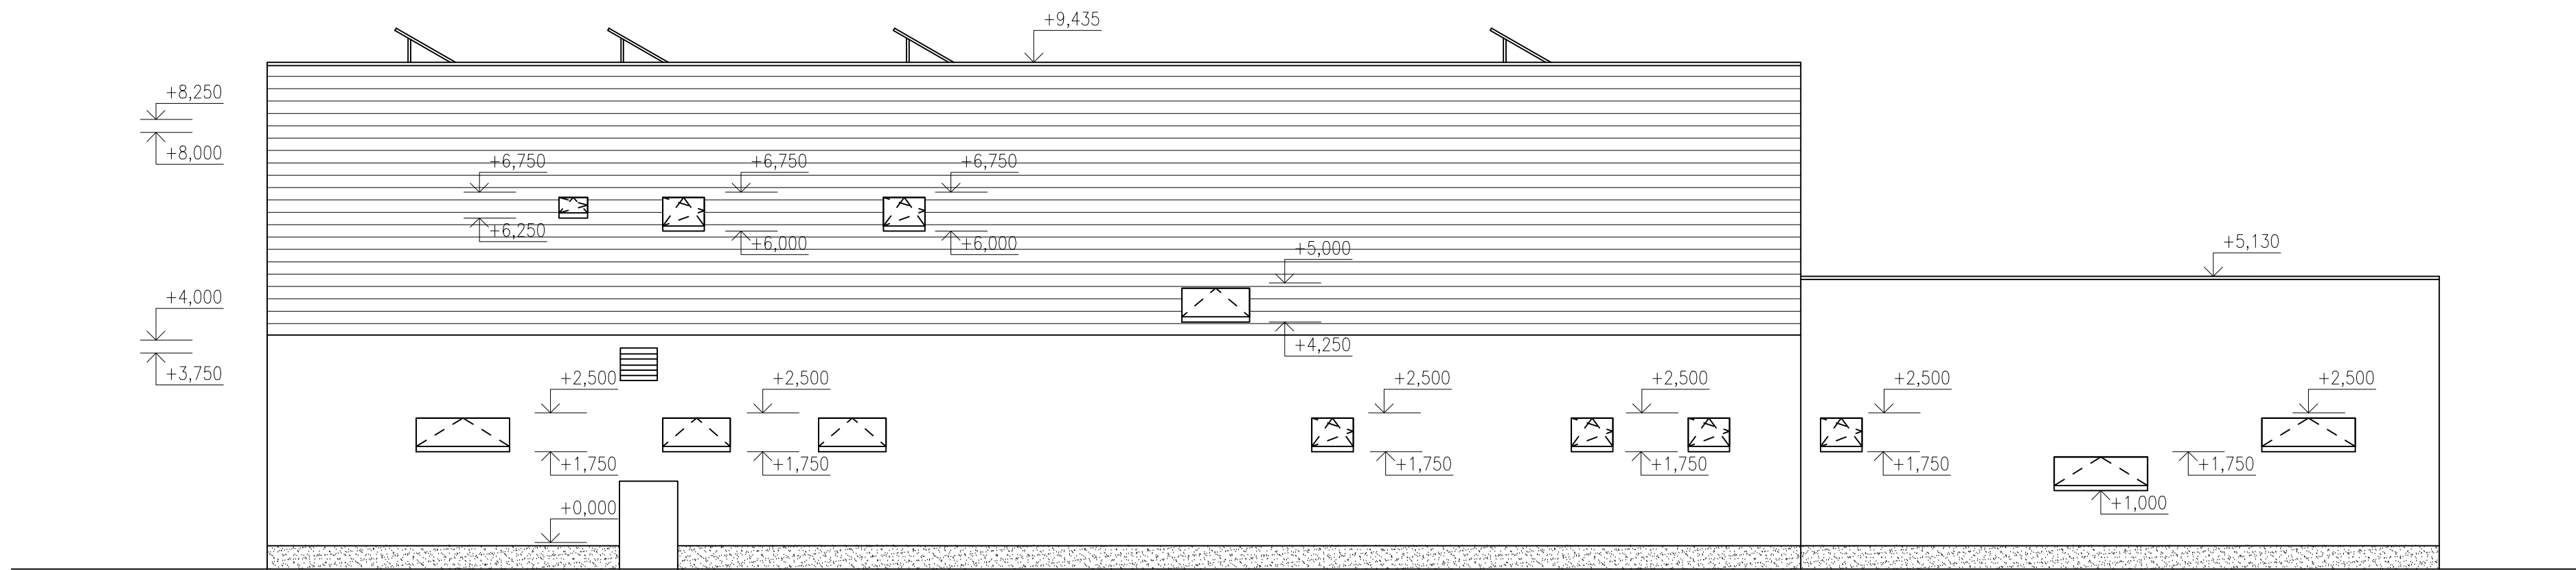

0,000 = 310 m n.m., B.p.v. / SOUŘADNICOVÝ SYSTÉM JTSK

DRUH PRÁCE	DIPLOMOVÁ PRÁCE			
VYPRACOVAL	Bc. Jakub Holíš			
KONTROLOVAL	Prof. Ing. Milan Ostrý, Ph.D			
STAVEBNÍK	Josef Franz, Jičínská 123, 741 01 Nový Jičín			
MÍSTO STAVBY	259/1 KATASTRÁLNÍ ÚZEMÍ – Loučka u Nového Jičína			
NÁZEV STAVBY	VOLNOČASOVÉ CENTRUM V NOVÉM JIČÍNĚ			
STAVEBNÍ OBJEKT	SO 01 – VOLNOČASOVÉ CENTRUM		FORMÁT	4 X A4
ČÁST	A.0 Studie		DATUM	2025/2026
OBSAH:			STUPEŇ PD	DSP
STUDIE - POHLEDY JIHOVÝCHODNÍ A SEVEROZÁPADNÍ			MEŘITKO	Č. VÝKRESU
			1:100	A.0.4