




STUDIE - POHLEDY SEVEROVÝCHODNÍ A JIHOZÁPADNÍ

M 1:100


POHLED SEVEROVÝCHDONÍ

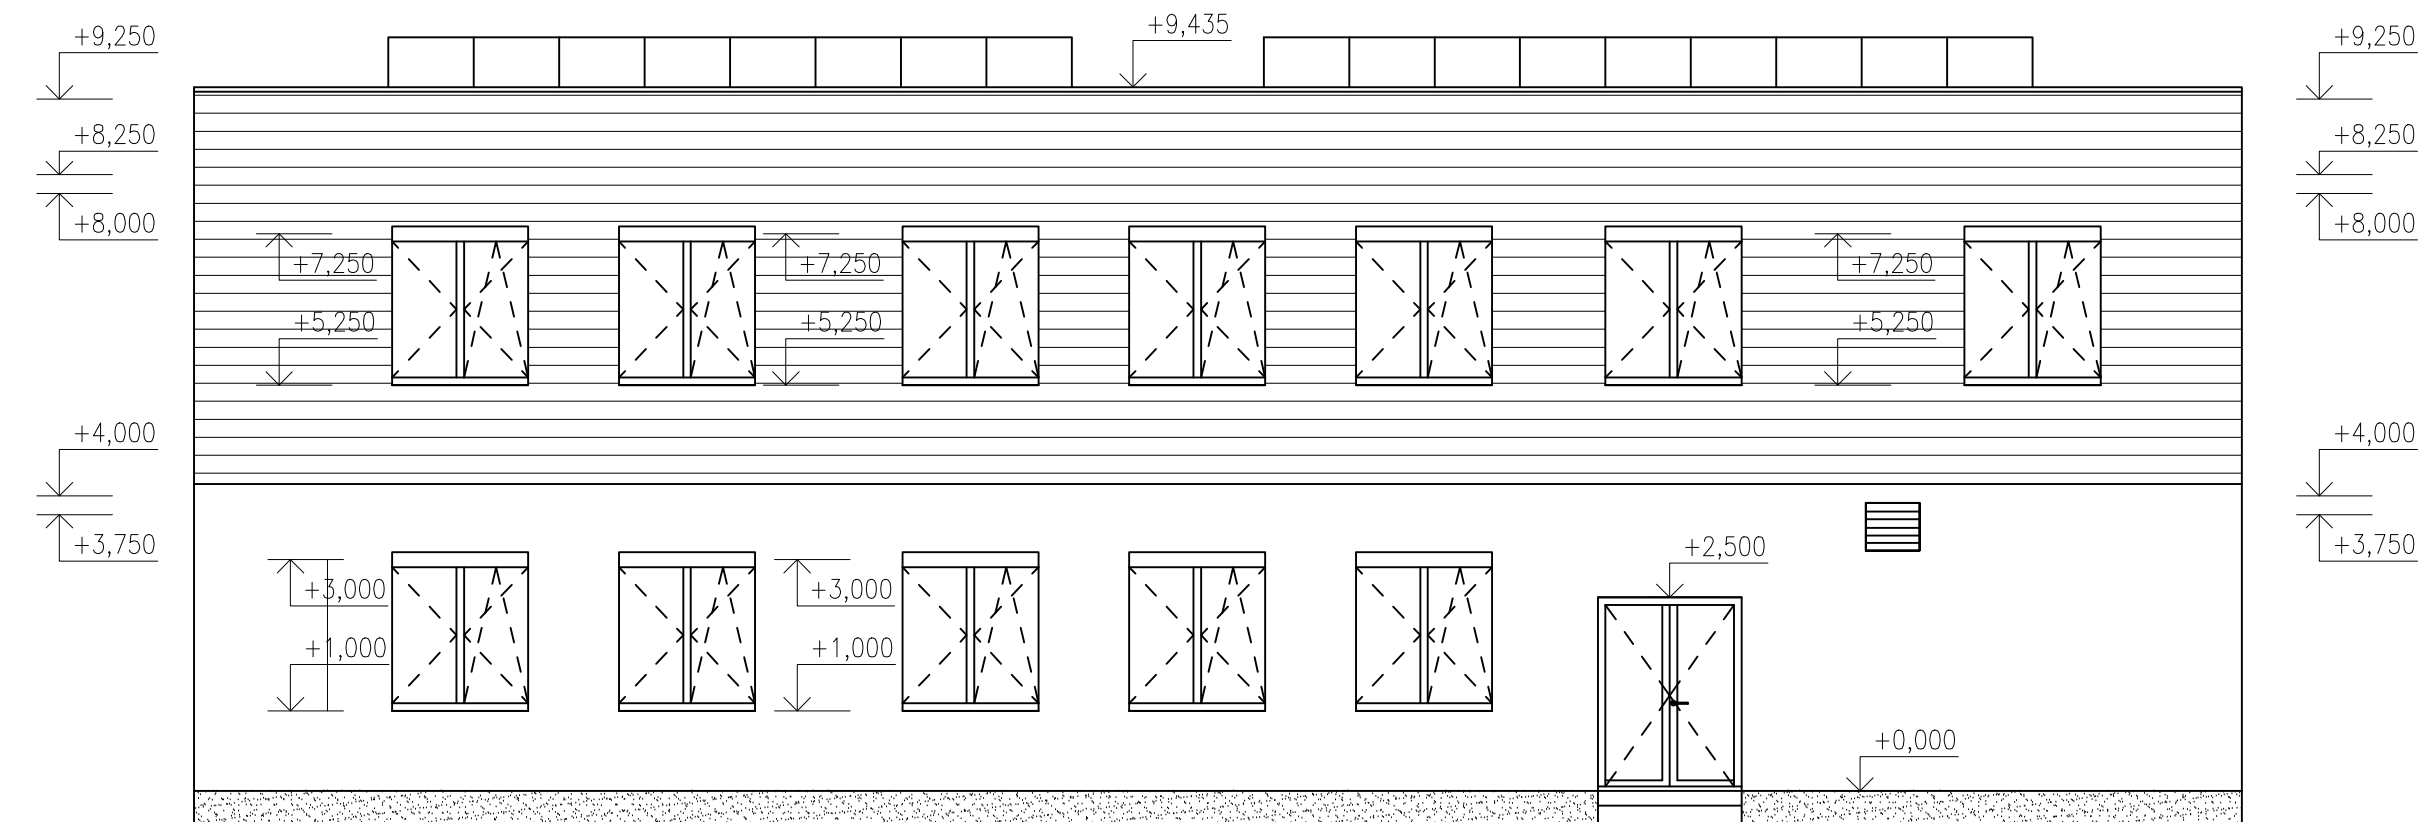

POHLED JIHOZÁPADNÍ

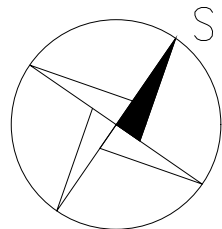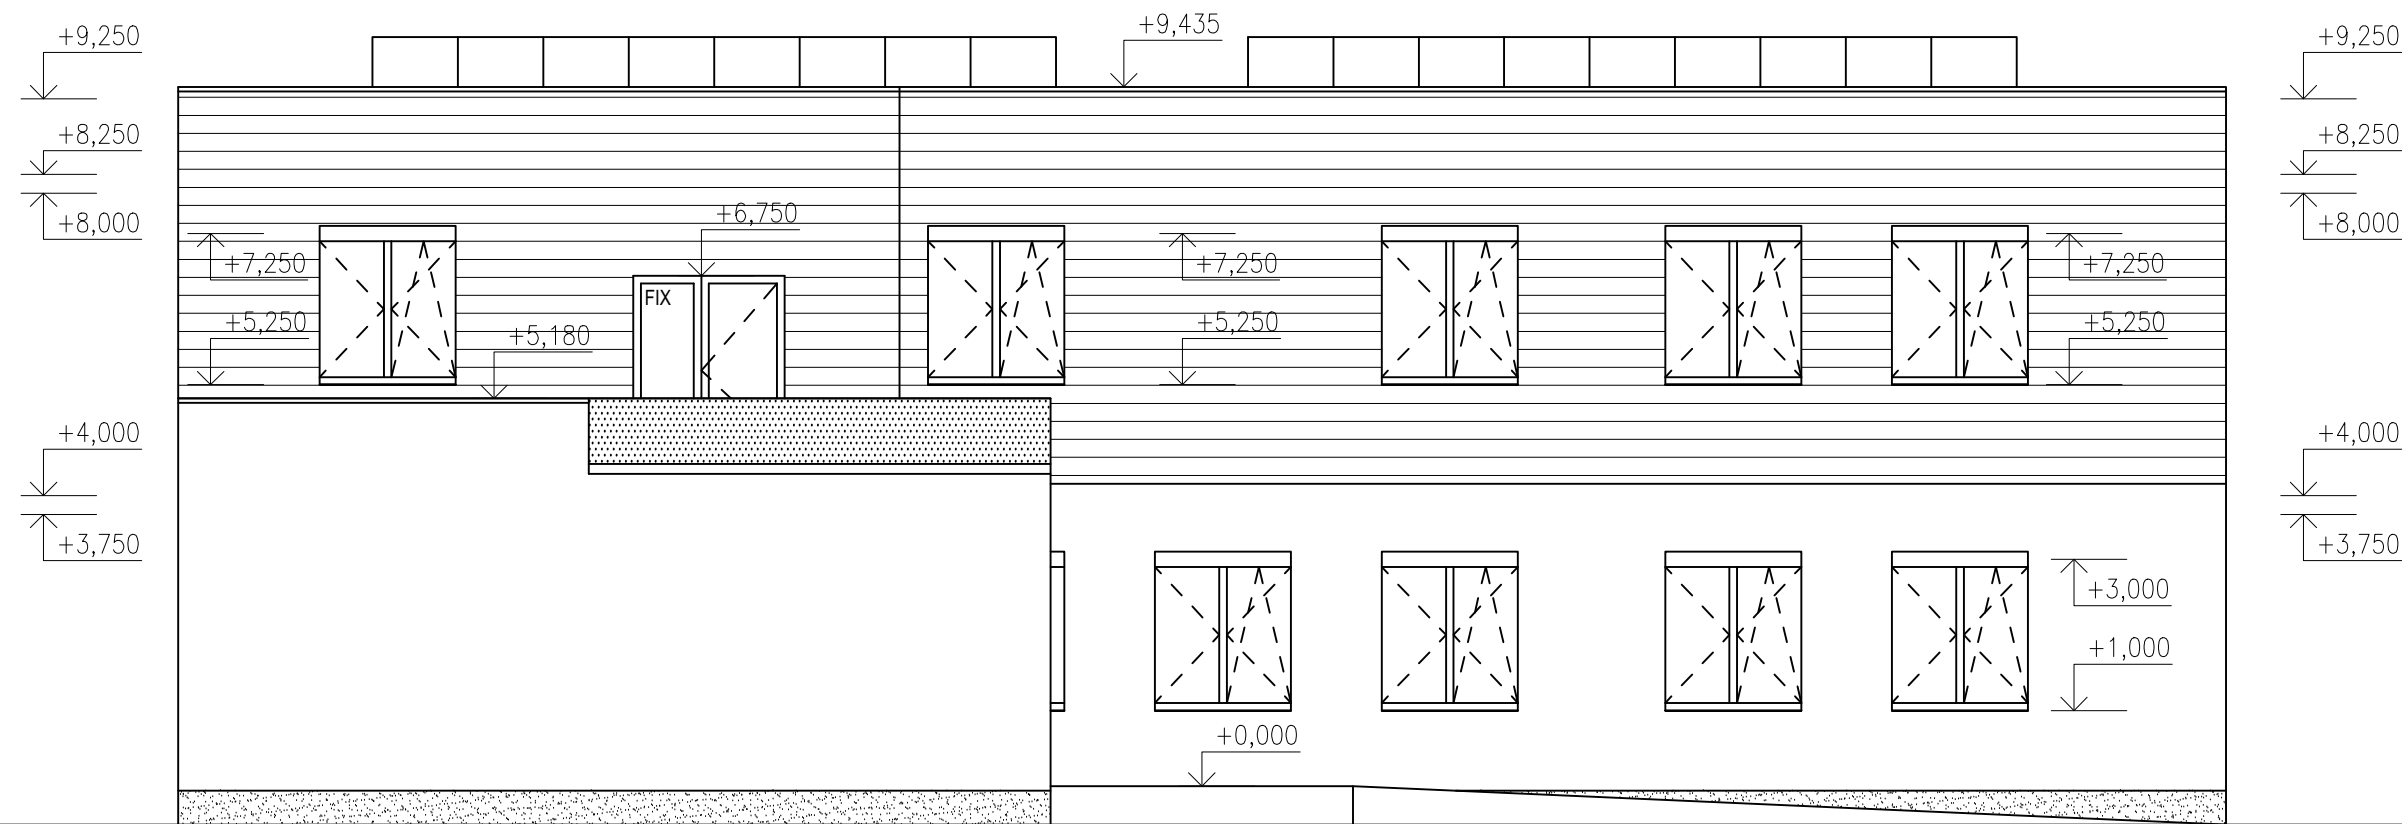

0,000 = 310 m n.m., B.p.v. / SOUŘADNICOVÝ SYSTÉM JTSK

DRUH PRÁCE	DIPLOMOVÁ PRÁCE			
VYPRACOVAL	Bc. Jakub Holíš			
KONTROLOVAL	Prof. Ing. Milan Ostrý, Ph.D			
STAVEBNÍK	Josef Franz, Jičínská 123, 741 01 Nový Jičín			
MÍSTO STAVBY	259/1 KATASTRÁLNÍ ÚZEMÍ – Loučka u Nového Jičína			
NÁZEV STAVBY	VOLNOČASOVÉ CENTRUM V NOVÉM JIČÍNĚ			
STAVEBNÍ OBJEKT	SO 01 – VOLNOČASOVÉ CENTRUM		FORMÁT	4 X A4
ČÁST	A.0 Studie		DATUM	2025/2026
OBSAH:	STUDIE - POHLEDY SEVEROVÝCHODNÍ A JIHOZÁPADNÍ		STUPEŇ PD	DSP
			MEŘÍTKO	Č. VÝKRESU
			1:100	A.0.5