




POHLED SEVEROZÁPADNÍ

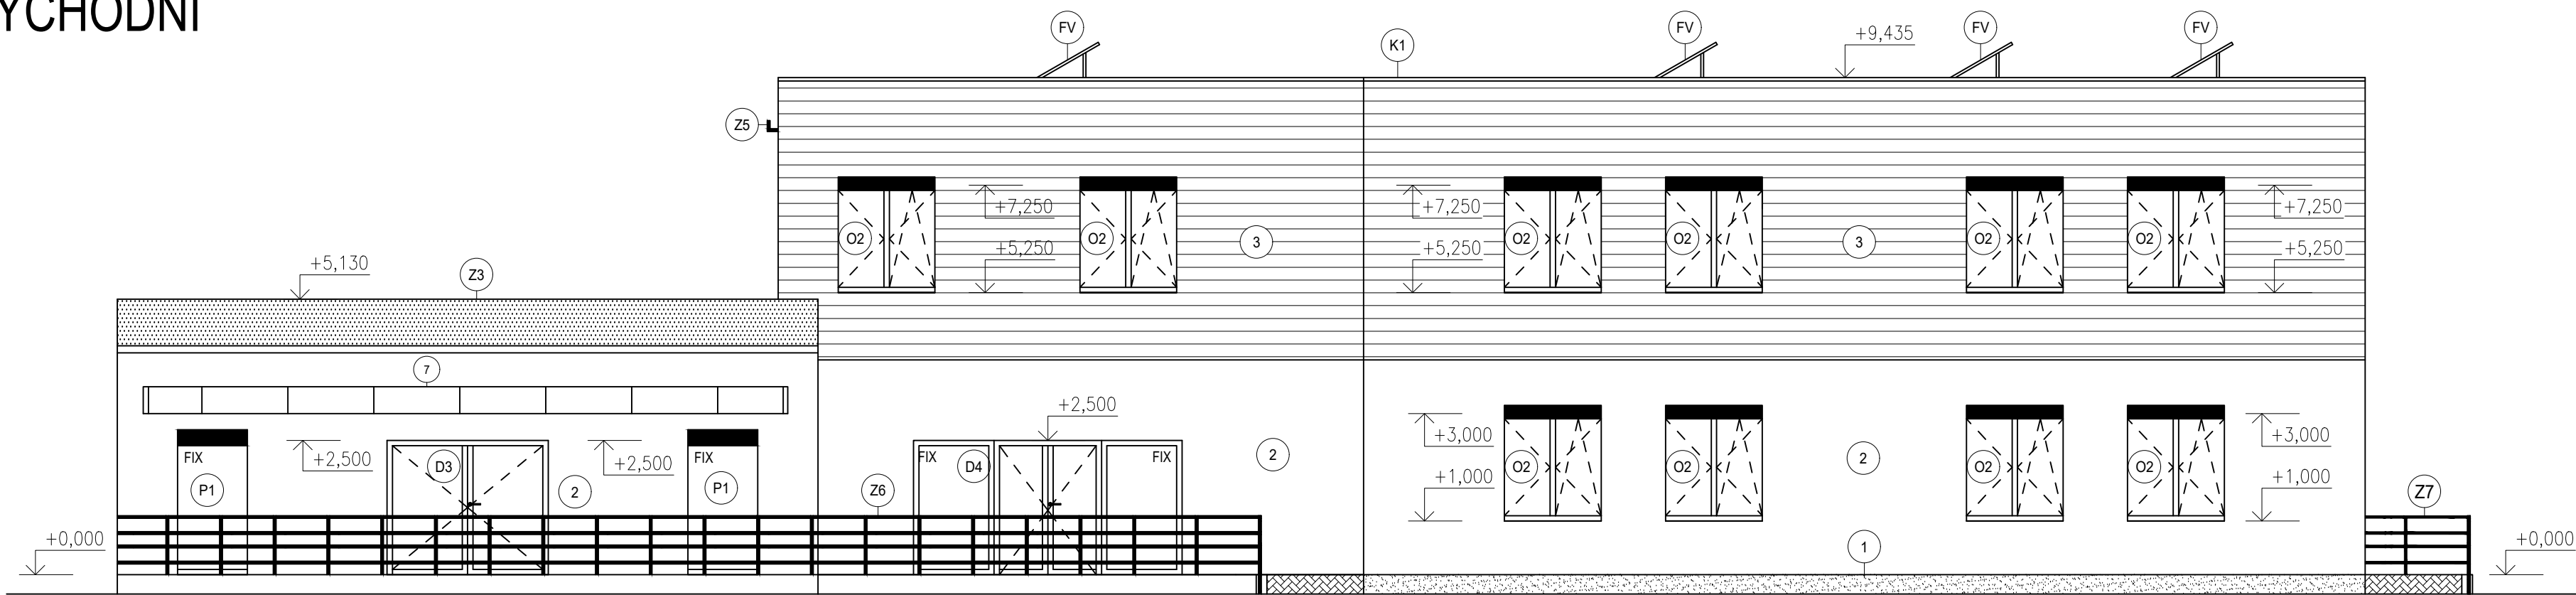

POHLED SEVEROVÝCHODNÍ

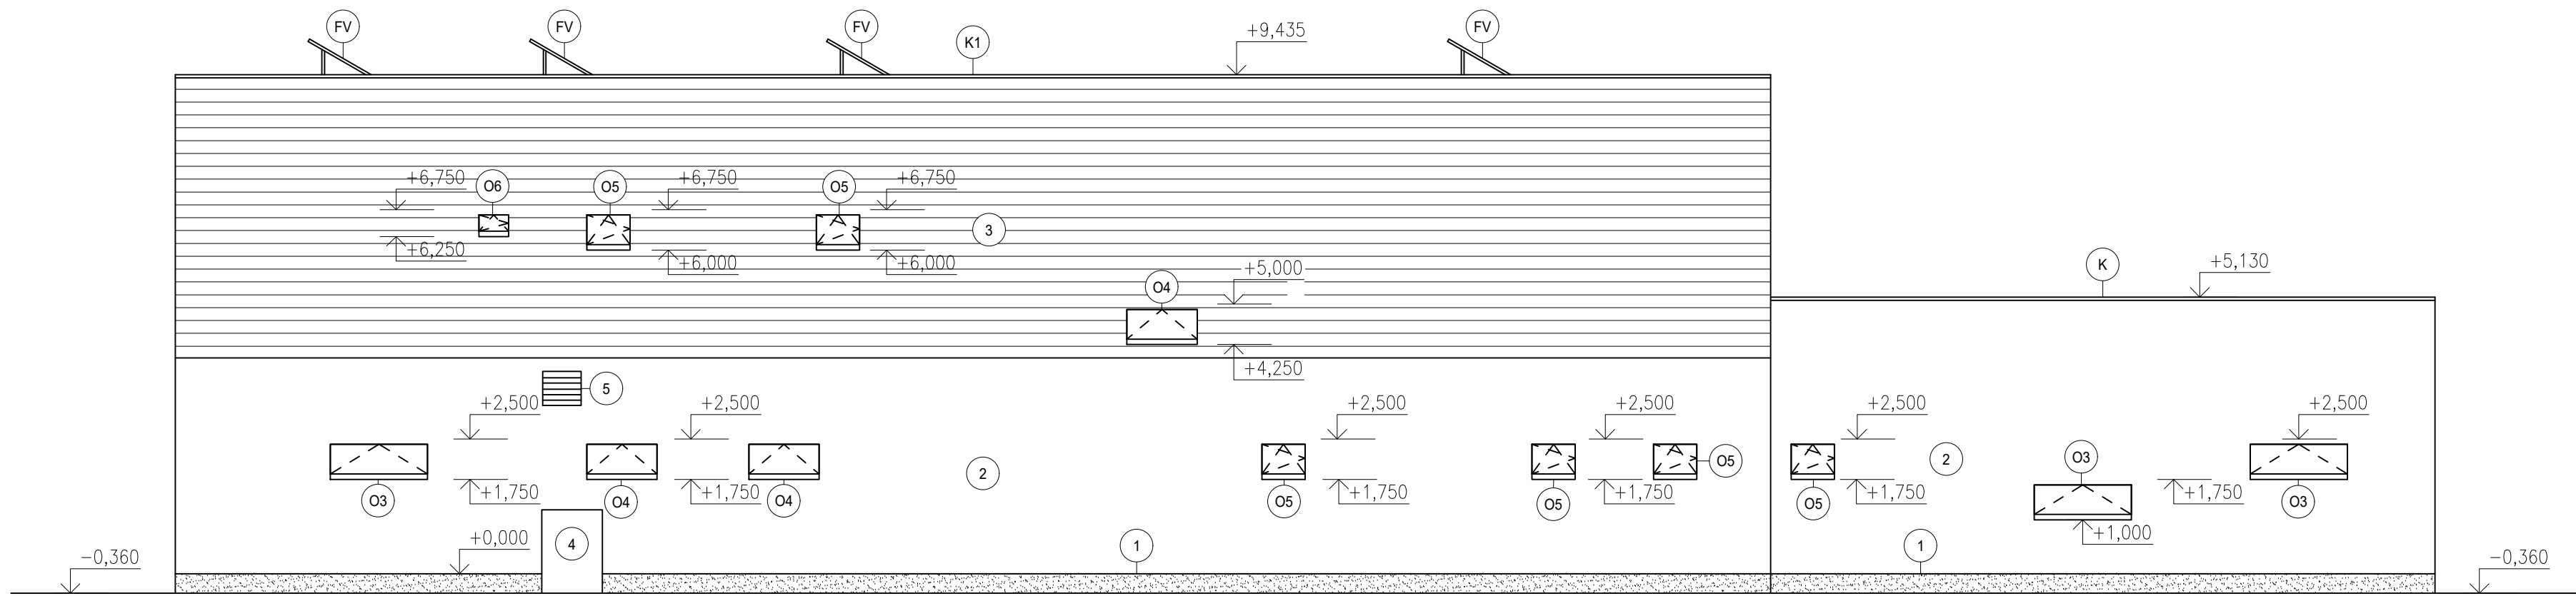


POHLED JIHOZÁPADNÍ

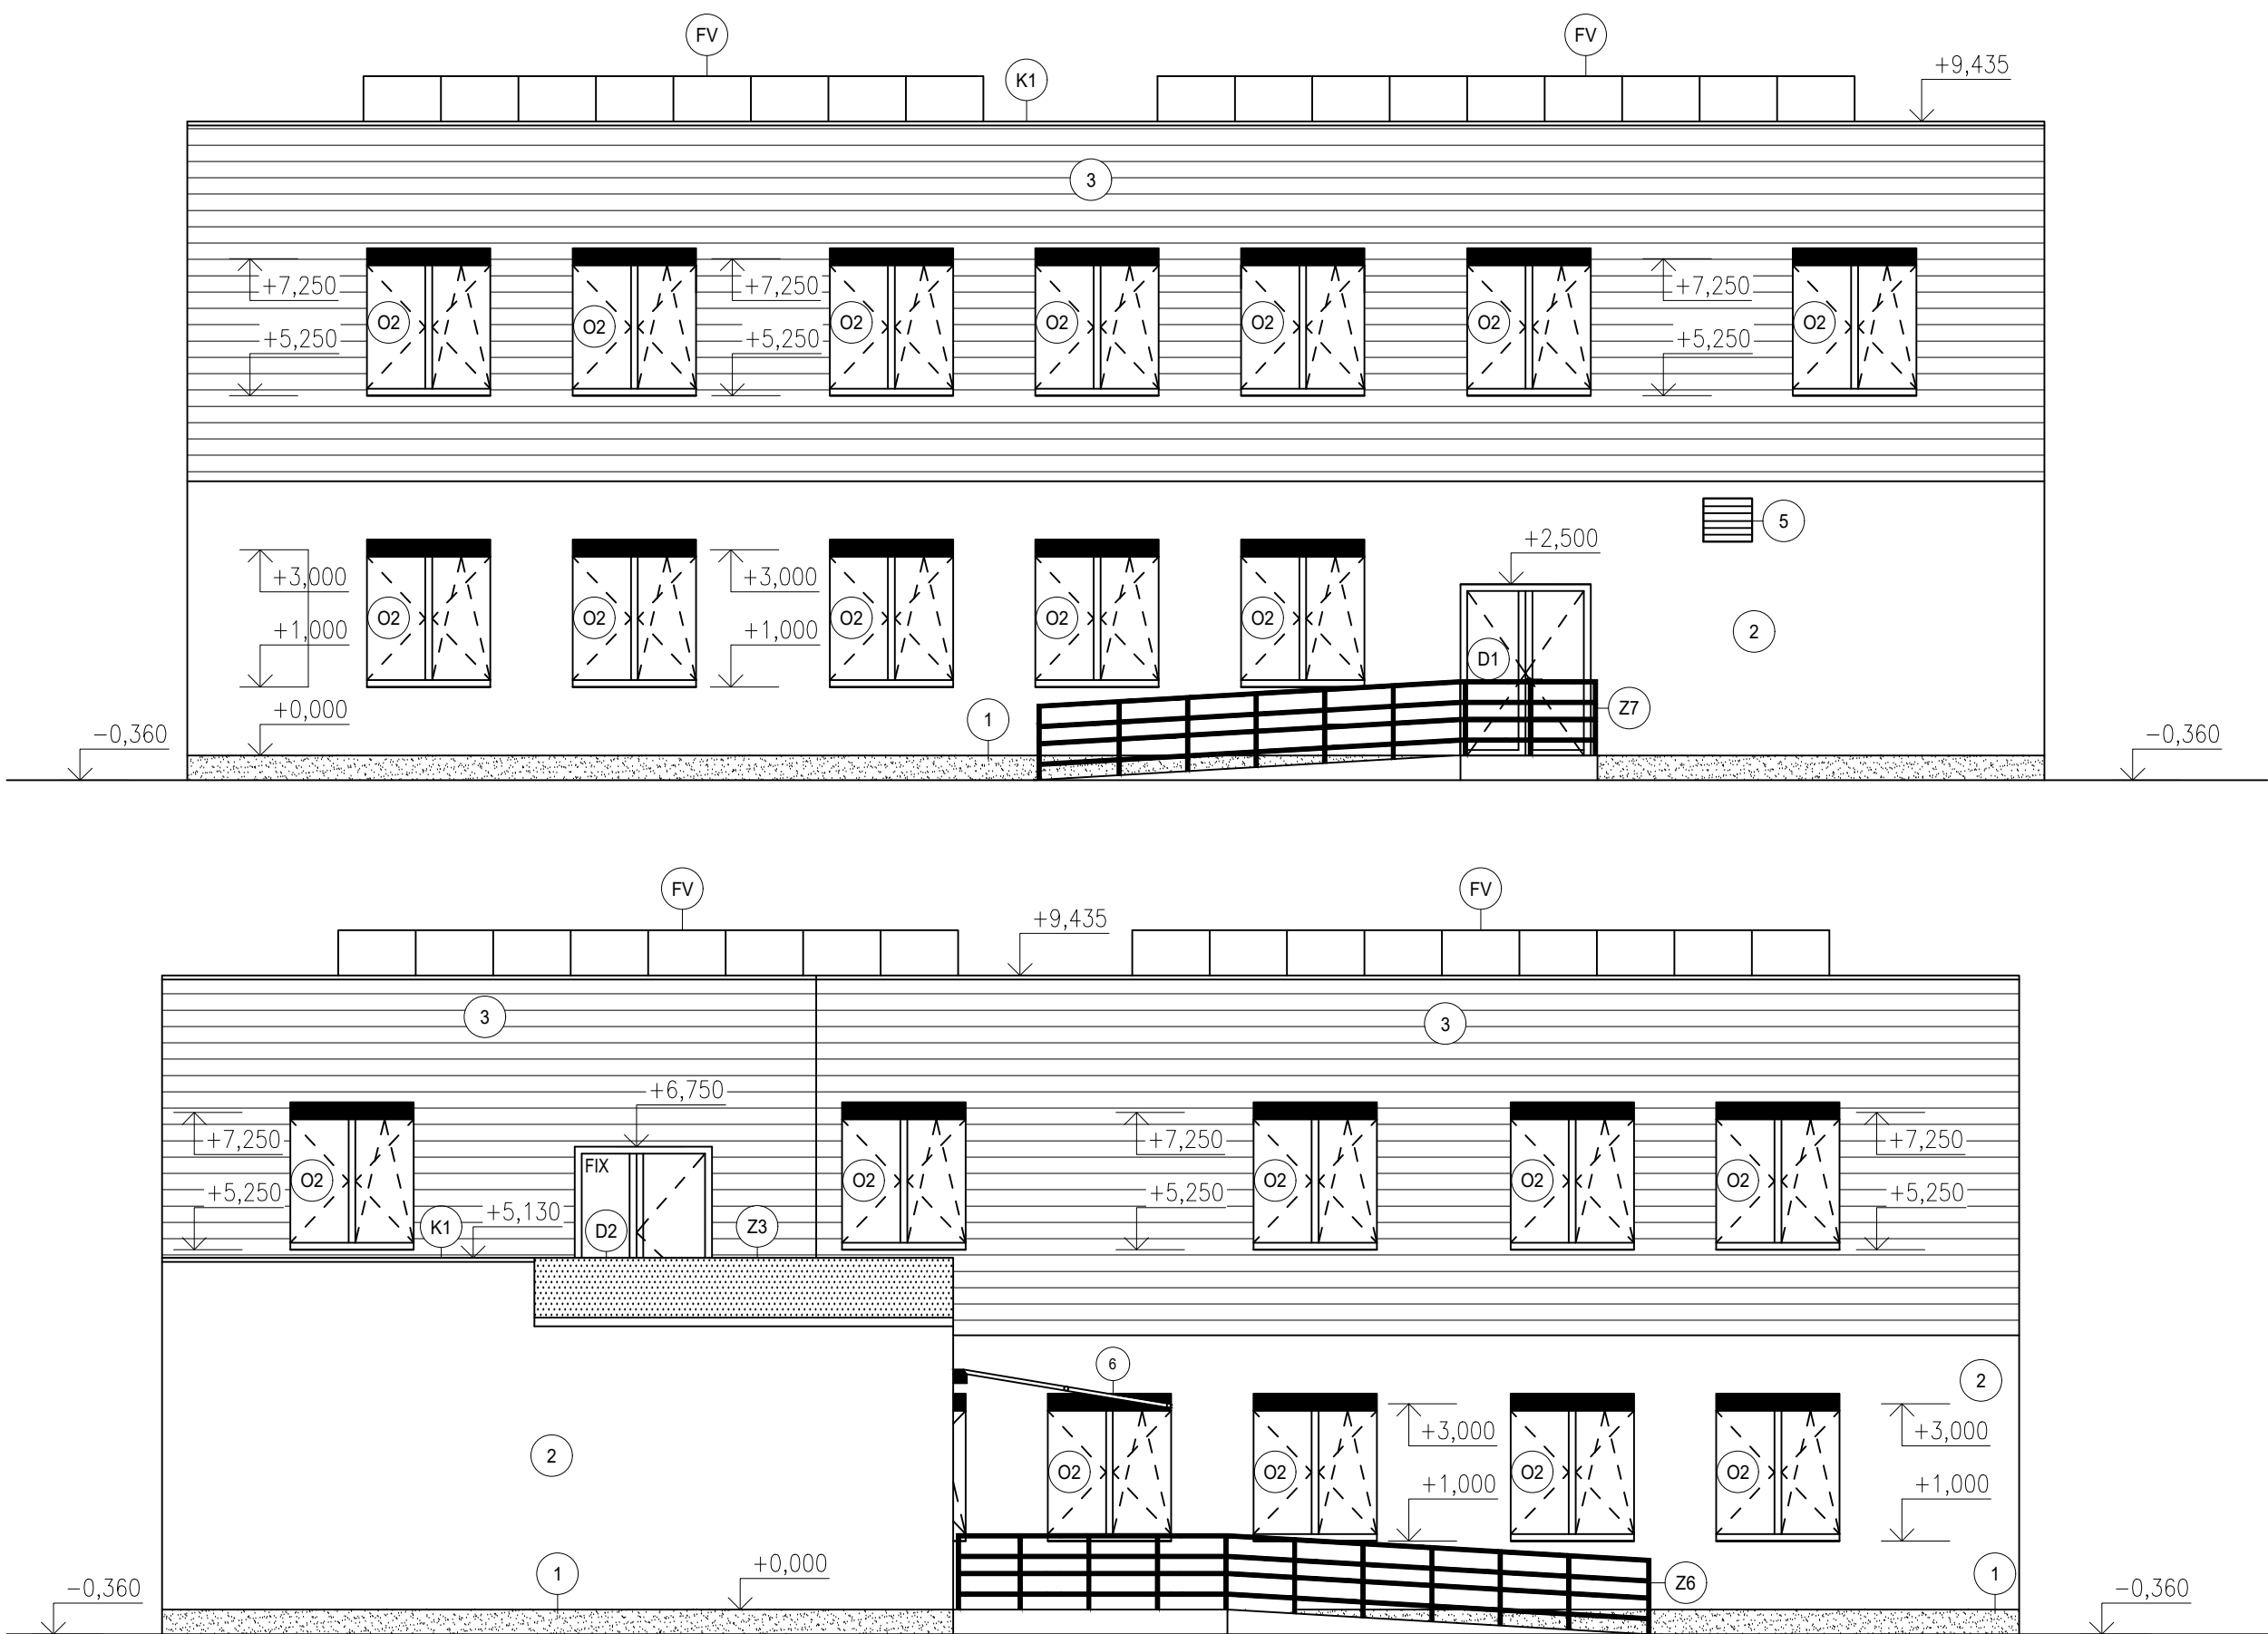

LEGENDA ZNAČEK

- | | |
|----|--|
| XX | VÝPLNĚ OTVORŮ - DVĚŘE (BARVA RÁMU = RAL-8019) |
| XX | VÝPLNĚ OTVORŮ - OKNA (BARVA RÁMU A ŽALUZIOVÉHO BOXU = RAL-8019) |
| OK | KLEMPÍŘSKÉ VÝROBKY - SPECIFIKACE VIZ. VÝPIS VÝROBKŮ |
| ZK | ZÁMEČNICKÉ VÝROBKY - SPECIFIKACE VIZ. VÝPIS VÝROBKŮ |
| 1 | SOKLOVÁ OMÍTKA - JEDNOSLOŽKOVÁ MARMOLITOVÁ OMÍTKA S BAREVNÝMI KAMÍNKY |
| 2 | FASÁDNI SILIKONOVÁ TENKOVRSTVÁ OMÍTKA BÍLÉ BARVY - RAL-9010 |
| 3 | FASÁDNI SILIKONOVÁ DEKORATIVNÍ OMÍTKA S FLÁDROVÁNÍM NA MOTIVY DŘEVĚNÝCH DESEK (RAL-8000) |
| 4 | TEPELNÉ ČERPADLO |
| 5 | VÝFUK A SÁNÍ VZT. JEDNOTEK |
| 6 | VÝSUVNÁ MARKÝZA |
| PV | Soustava fotovoltaických panelů 1134 X 2465 mm O SKLONU 30° |
| Z3 | SKLENĚNÉ ZÁBRADÍ S PRŮHELEDNÝM SKLEM KOTVENO POMOCÍ KOTEVNÍ LÍŠTY Z LEŠTĚNÉ NEREZOVÉ OCELI |
| ZK | ZÁBRADLÍ Z POZINKOVANÉ OCELI |

0,000 = 310 m n.m., B.p.v. / SOUŘADNICOVÝ SYSTÉM JTSK

DRUH PRÁCE		DIPLOMOVÁ PRÁCE		<div> VYSOKÉ UČENÍ TECHNICKÉ STAVEBNÍ V BRNĚ FAKULTA</div>	
VYPRACOVAL	Bc. Jakub Holíš				
KONTROLOVAL	Prof. Ing. Milan Ostrý, Ph.D.				
STAVEBNÍK	Josef Franz, Jičínská 123, 741 01 Nový Jičín				
MÍSTO STAVBY	259/1 KATASTRÁLNÍ ÚZEMÍ – Loučka u Nového Jičína				
NÁZEV STAVBY	VOLNOČASOVÉ CENTRUM V NOVÉM JIČÍNĚ				
STAVEBNÍ OBJEKT	SO 01 – VOLNOČASOVÉ CENTRUM			FORMÁT	8 X A4
ČÁST	A.5 Architektonicko- stavební řešení			DATUM	2025/2026
OBSAH:	VÝKRES POHLEDŮ			STUPEŇ PD	DSP
				MĚRÍTKO	Č. VÝKRESU
				1:100	A.5.8