DETAIL PARAPETU A NADPRAŽÍ - PŘEDSAZENÁ MONTÁŽ - KRYTÝ BOX

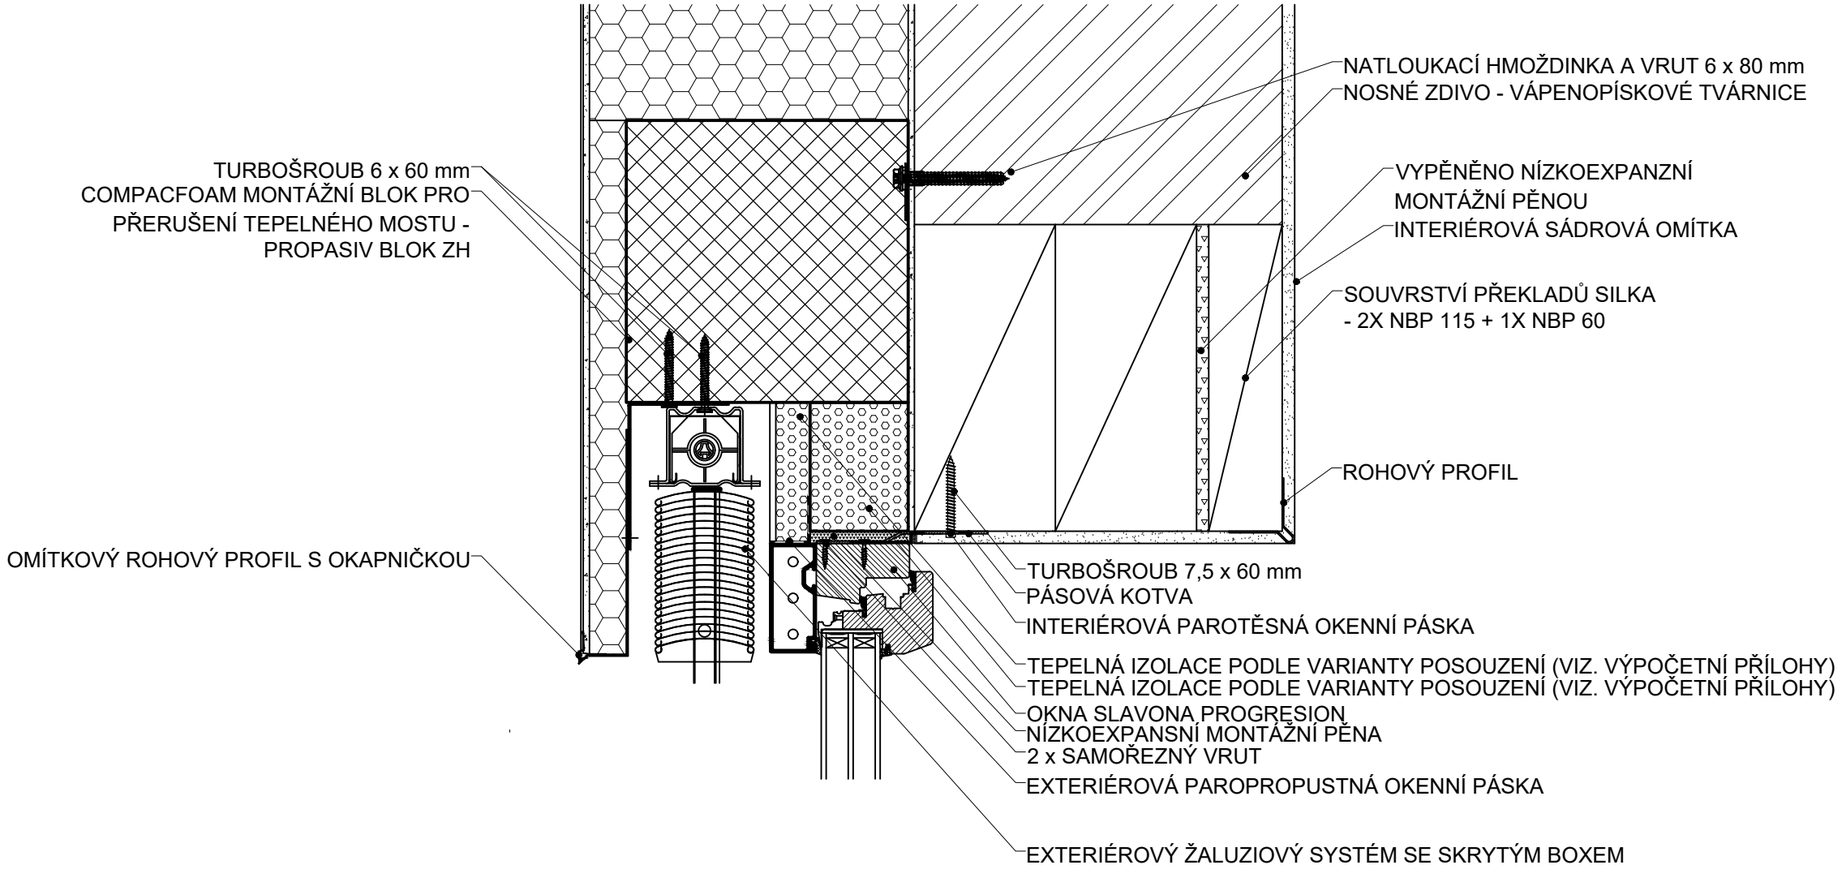

LEGENDA MATERIÁLŮ

- NOSNÉ VÁPENOPÍSKOVÉ ZDIVO tl. 300 mm
- TEPELNÁ IZOLACE PODLE VARIANTY POSOUZENÍ
- COMPACFOAM MONTÁŽNÍ BLOKY A HRANOLY
- FASÁDNÍ MINERÁLNÍ IZOLACE (λ = 0,037 W·m-1·K-1)
- TEPELNĚ IZOLAČNÍ DESKA XPS TL. 20 mm (λ = 0,034 W·m-1·K-1)
- NÍZKOEXPANZNÍ MONTÁŽNÍ PĚNA (λ = 0,035 W·m-1·K-1)
- INTERIÉROVÁ SÁDROVÁ OMÍTKA
- PARAPETNÍ DESKA Z TVRDÉHO DŘEVA
- CEMENTOVÁ LEPÍCÍ STĚRKA

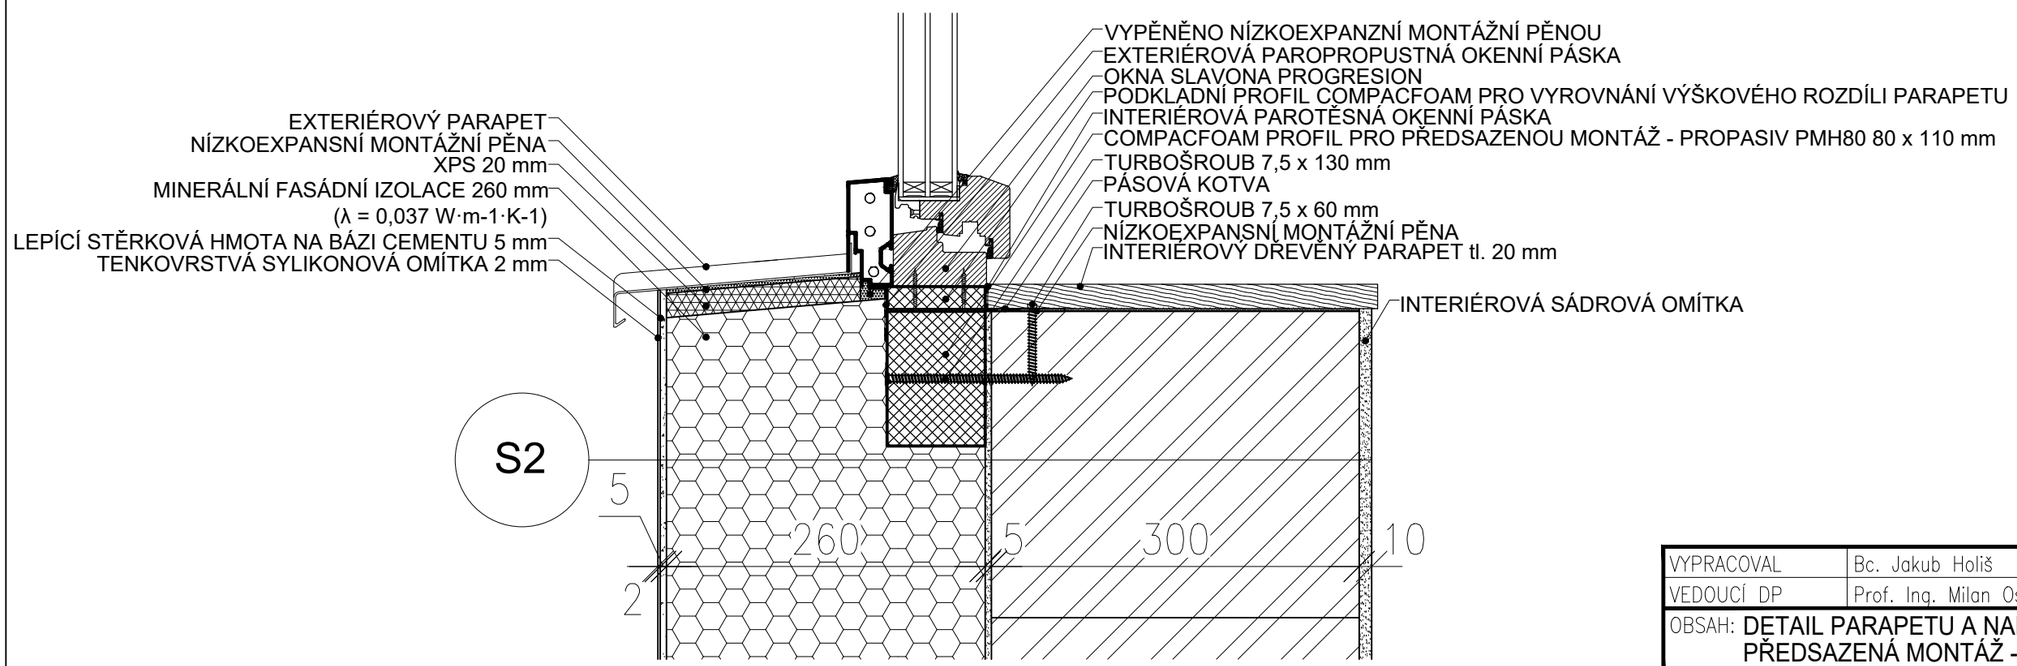

VYPRACOVAL	Bc. Jakub Holiš	FORMÁT	2 x A4
VEDOUCÍ DP	Prof. Ing. Milan Ostrý Ph.D	DATUM	2025/26
OBSAH: DETAIL PARAPETU A NADPRAŽÍ PŘEDSAZENÁ MONTÁŽ - KRYTÝ BOX		MEŘÍTKO 1:5	Č. VÝKRESU C.2.2