


DETAIL KONSTRUKCE SKLENĚNÉ STŘÍŠKY KOTVENÉ POMOCÍ TÁHEL A MONTÁŽNÍCH BLOKŮ

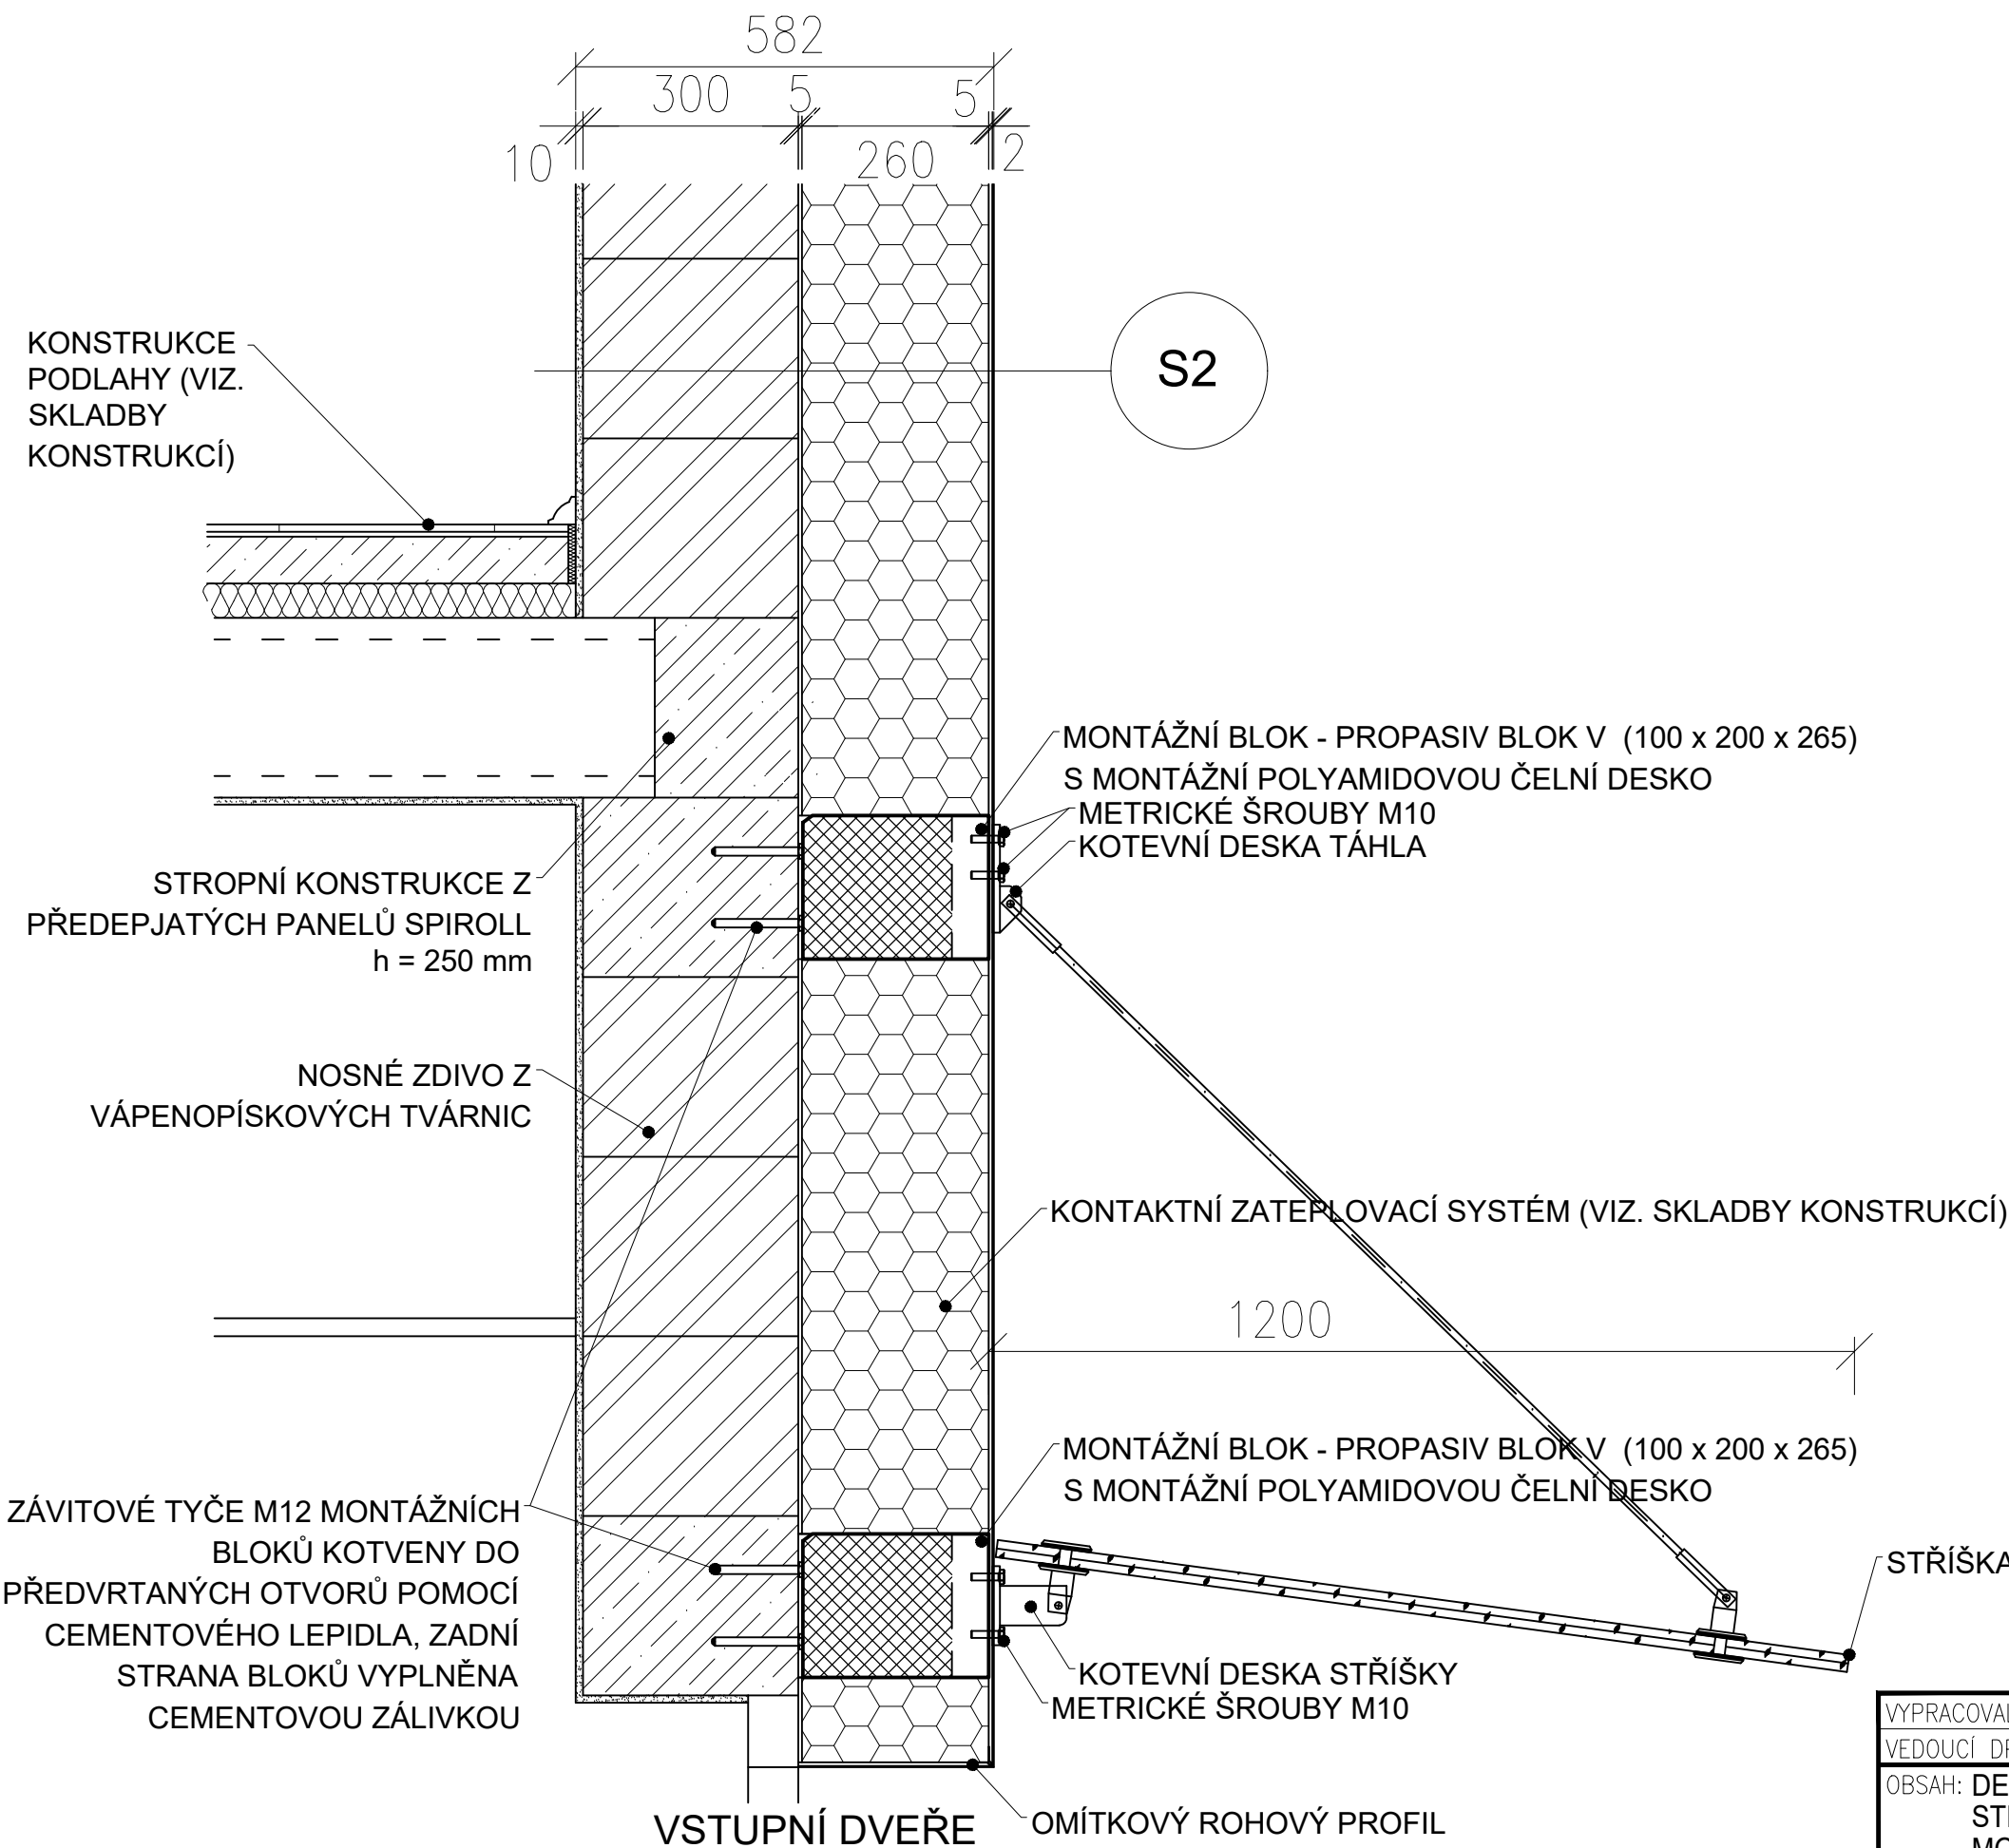

LEGENDA MATERIÁLŮ

- NOSNÉ VÁPENOPÍSKOVÉ ZDIVO tl. 300 mm
- COMPACFOAM
MONTÁŽNÍ BLOKY A HRANOLY
- FASÁDNÍ MINERÁLNÍ IZOLACE
($\lambda = 0,037 \text{ W} \cdot \text{m}^{-1} \cdot \text{K}^{-1}$)
- ŽELEZOBETON C20/25 - VÝZTUŽ B500B
- INTERIÉROVÁ SÁDROVÁ OMÍTKA
- CEMENTOVÁ LEPÍCÍ STĚRKA

VYPRACOVAL	Bc. Jakub Holíš	FORMÁT	2 x A4
VEDOUČÍ DP	Prof. Ing. Milan Ostrý Ph.D	DATUM	2025/26
OBSAH: DETAIL KONSTRUKCE SKLENĚNÉ STŘÍŠKY KOTVENÉ POMOCÍ TÁHEL A MONTÁŽNÍCH BLOKŮ		MEŘITKO 1:10	Č. VÝKRESU C.3.2