


DETAIL PŘEDSAZENÉ STROPNÍ KONSTRUKCE OBALENÉ TEPELNOU IZOLACÍ

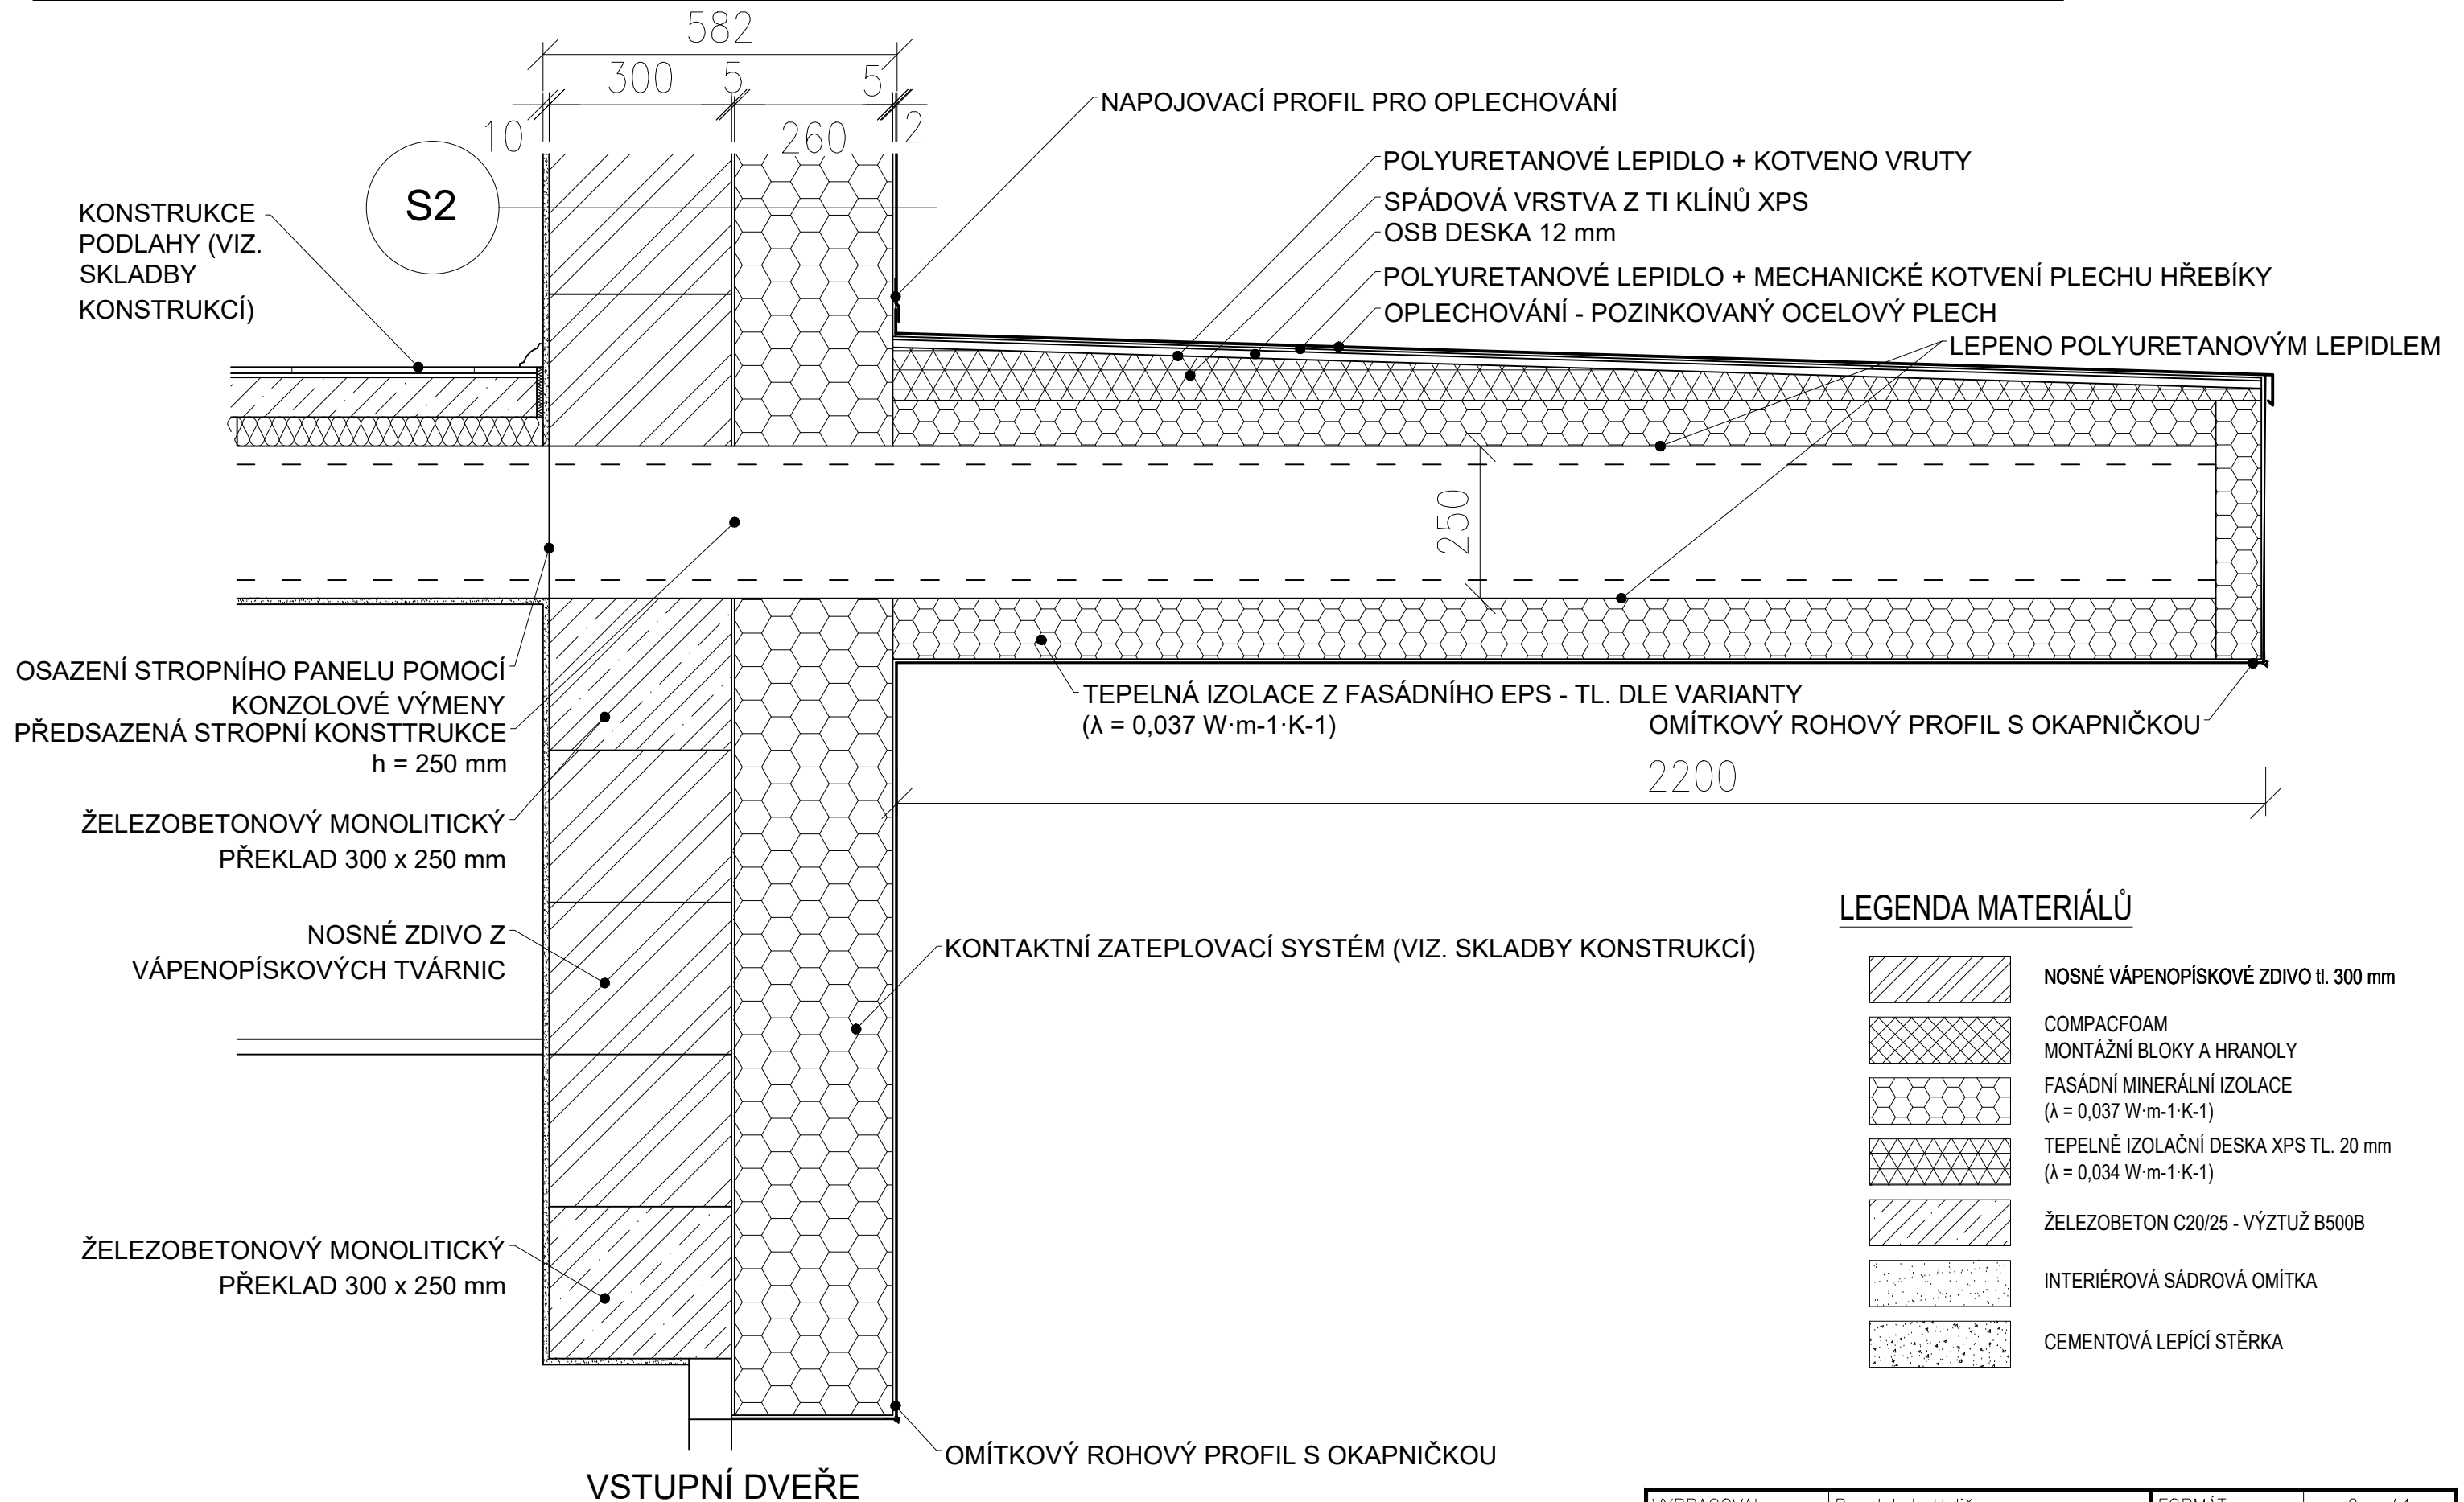

VYPRACOVAL	Bc. Jakub Holíš	FORMÁT	2 x A4
VEDOUcí DP	Prof. Ing. Milan Ostrý Ph.D	DATUM	2025/26
OBSAH: DETAIL PŘEDSAZENÉ STROPNÍ K-CE OBALENÉ TEPELNOU IZOLACÍ		MEŘÍTKO 1:10	Č. VÝKRESU C.3.3