


VOLNĚ VYLOŽENÁ BETONOVÁ STŘÍŠKA S PRVKEM PRO PŘERUŠENÍ TEPELNÉHO MOSTU

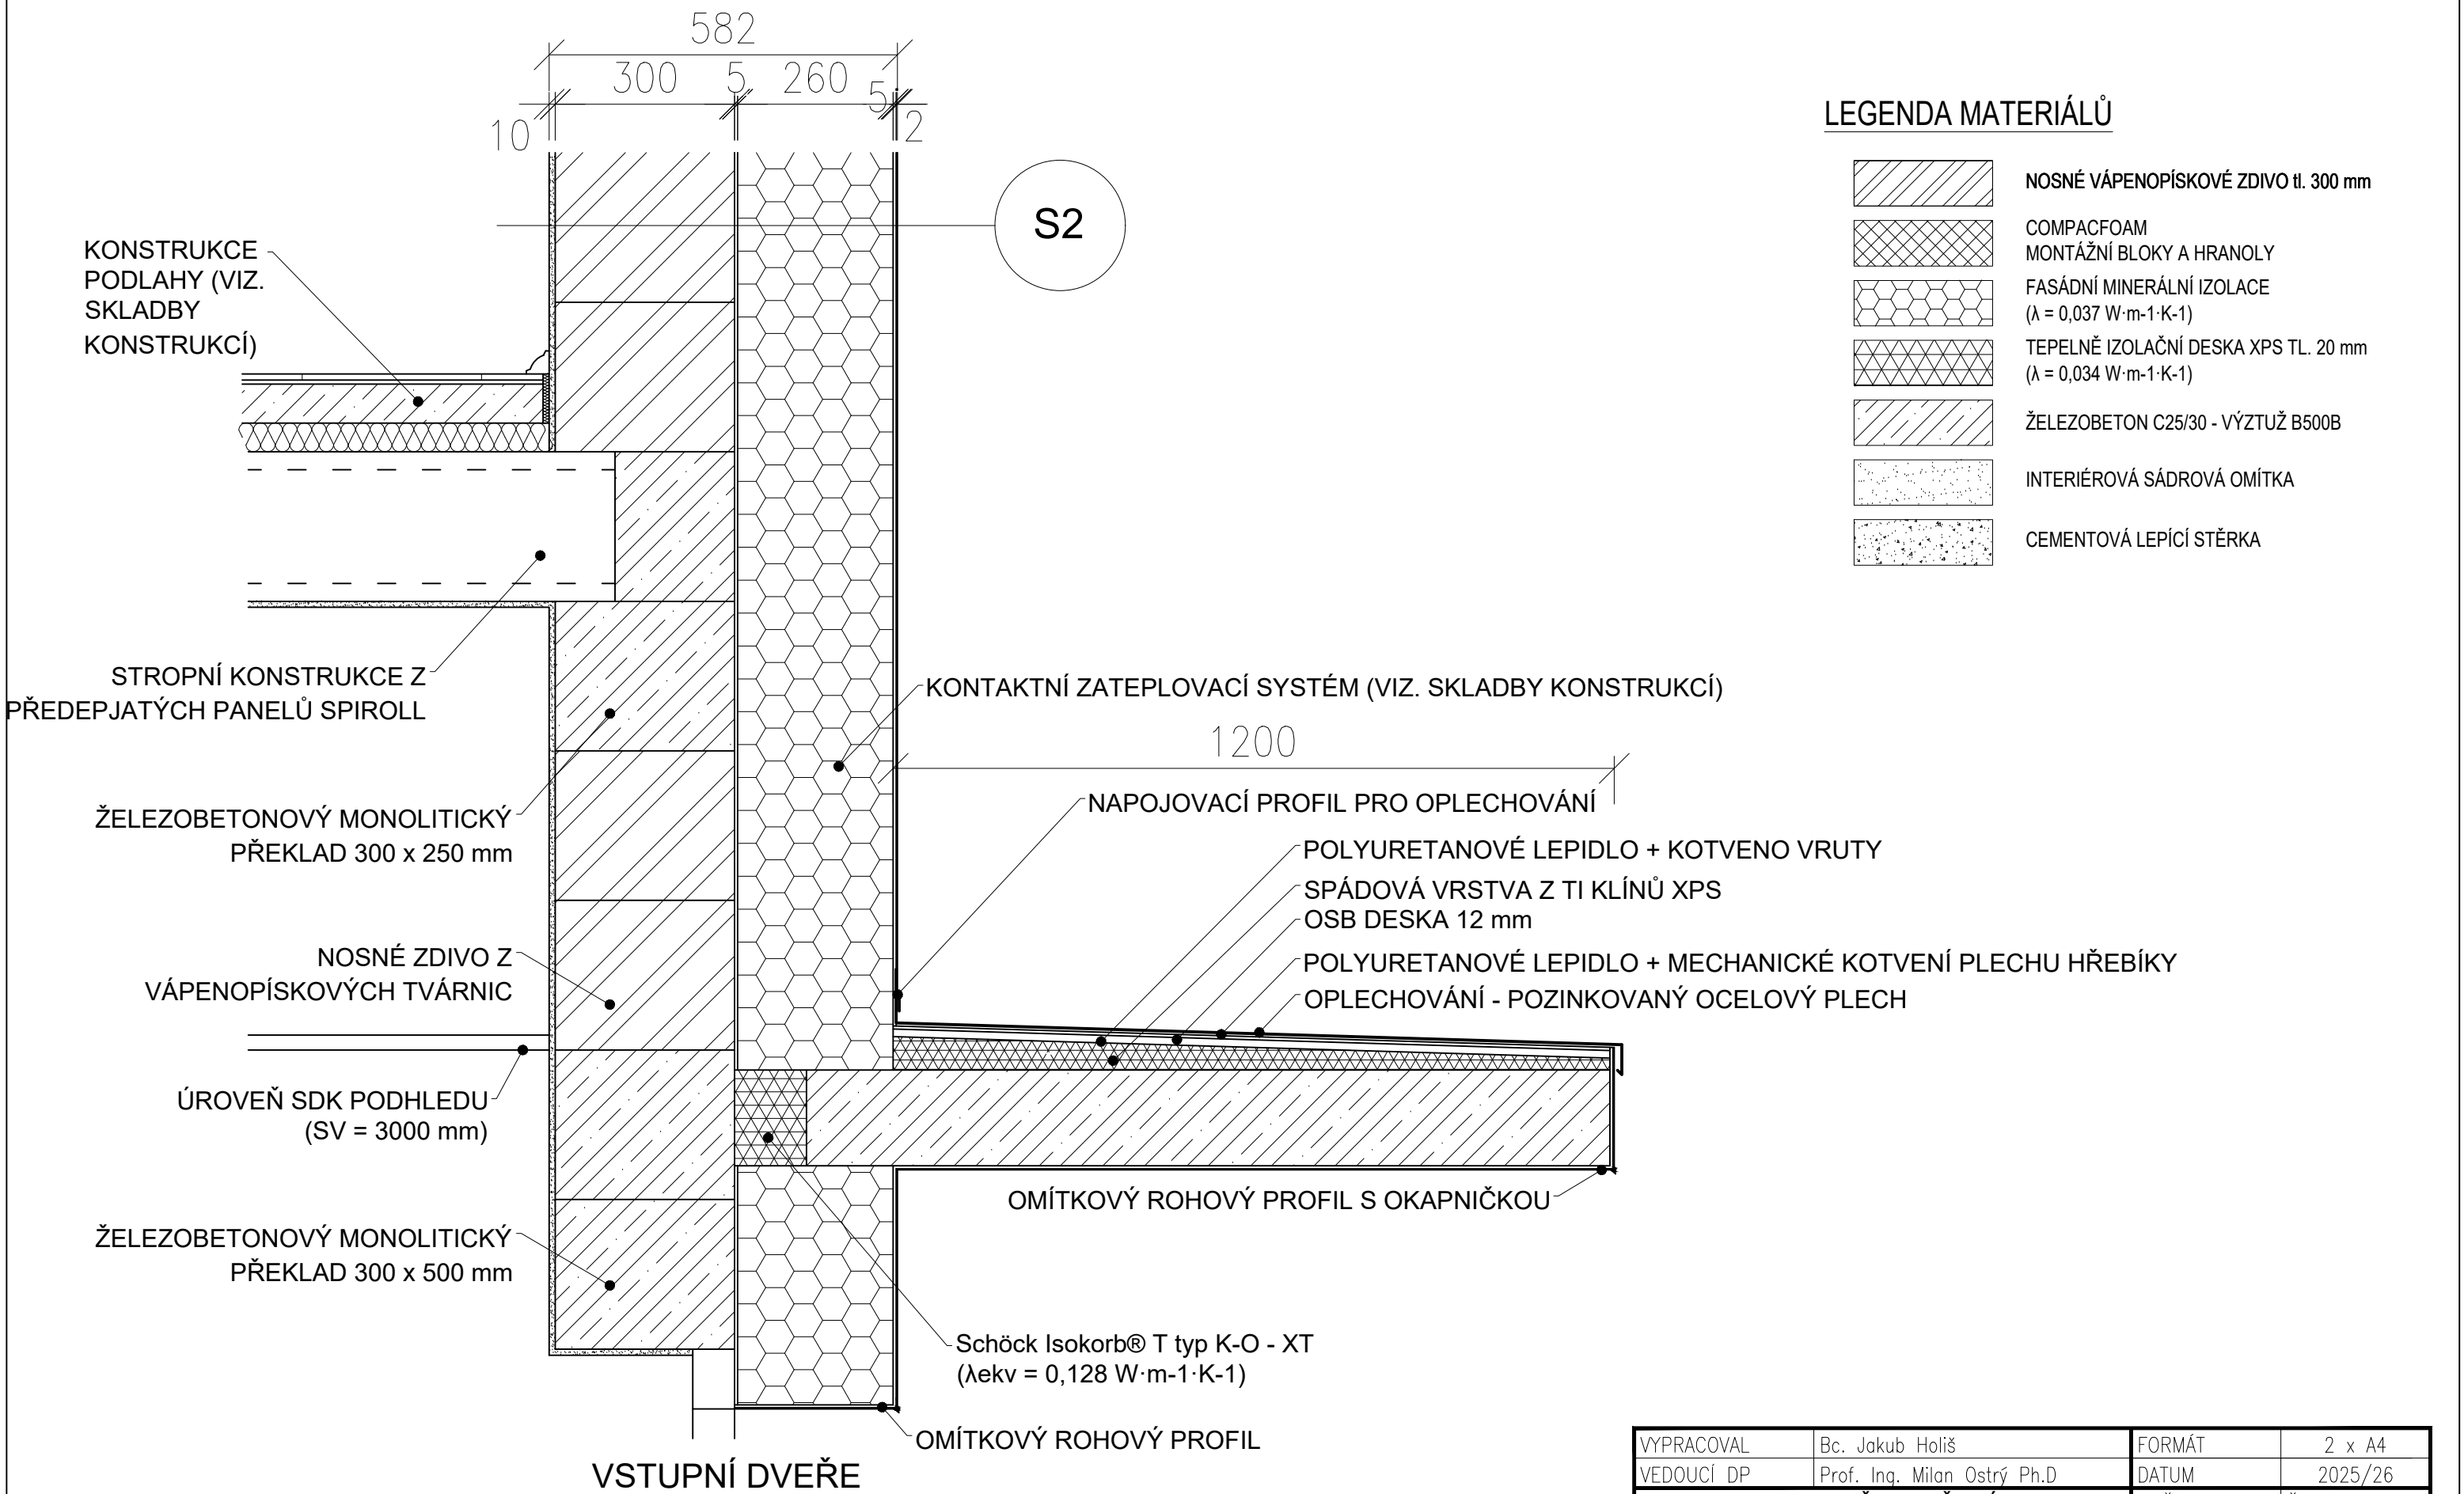

VYPRACOVAL	Bc. Jakub Holíš	FORMÁT	2 x A4
VEDOUcí DP	Prof. Ing. Milan Ostrý Ph.D	DATUM	2025/26
OBSAH: DETAIL VOLNĚ VYLOŽENÉ BETONOVÉ STŘÍŠKY S PRVKEM PRO PŘERUŠENÍ TEPELNÉHO MOSTU		MEŘITKO 1:10	Č. VÝKRESU C.3.4