




ŘEZ A-A
M1:50

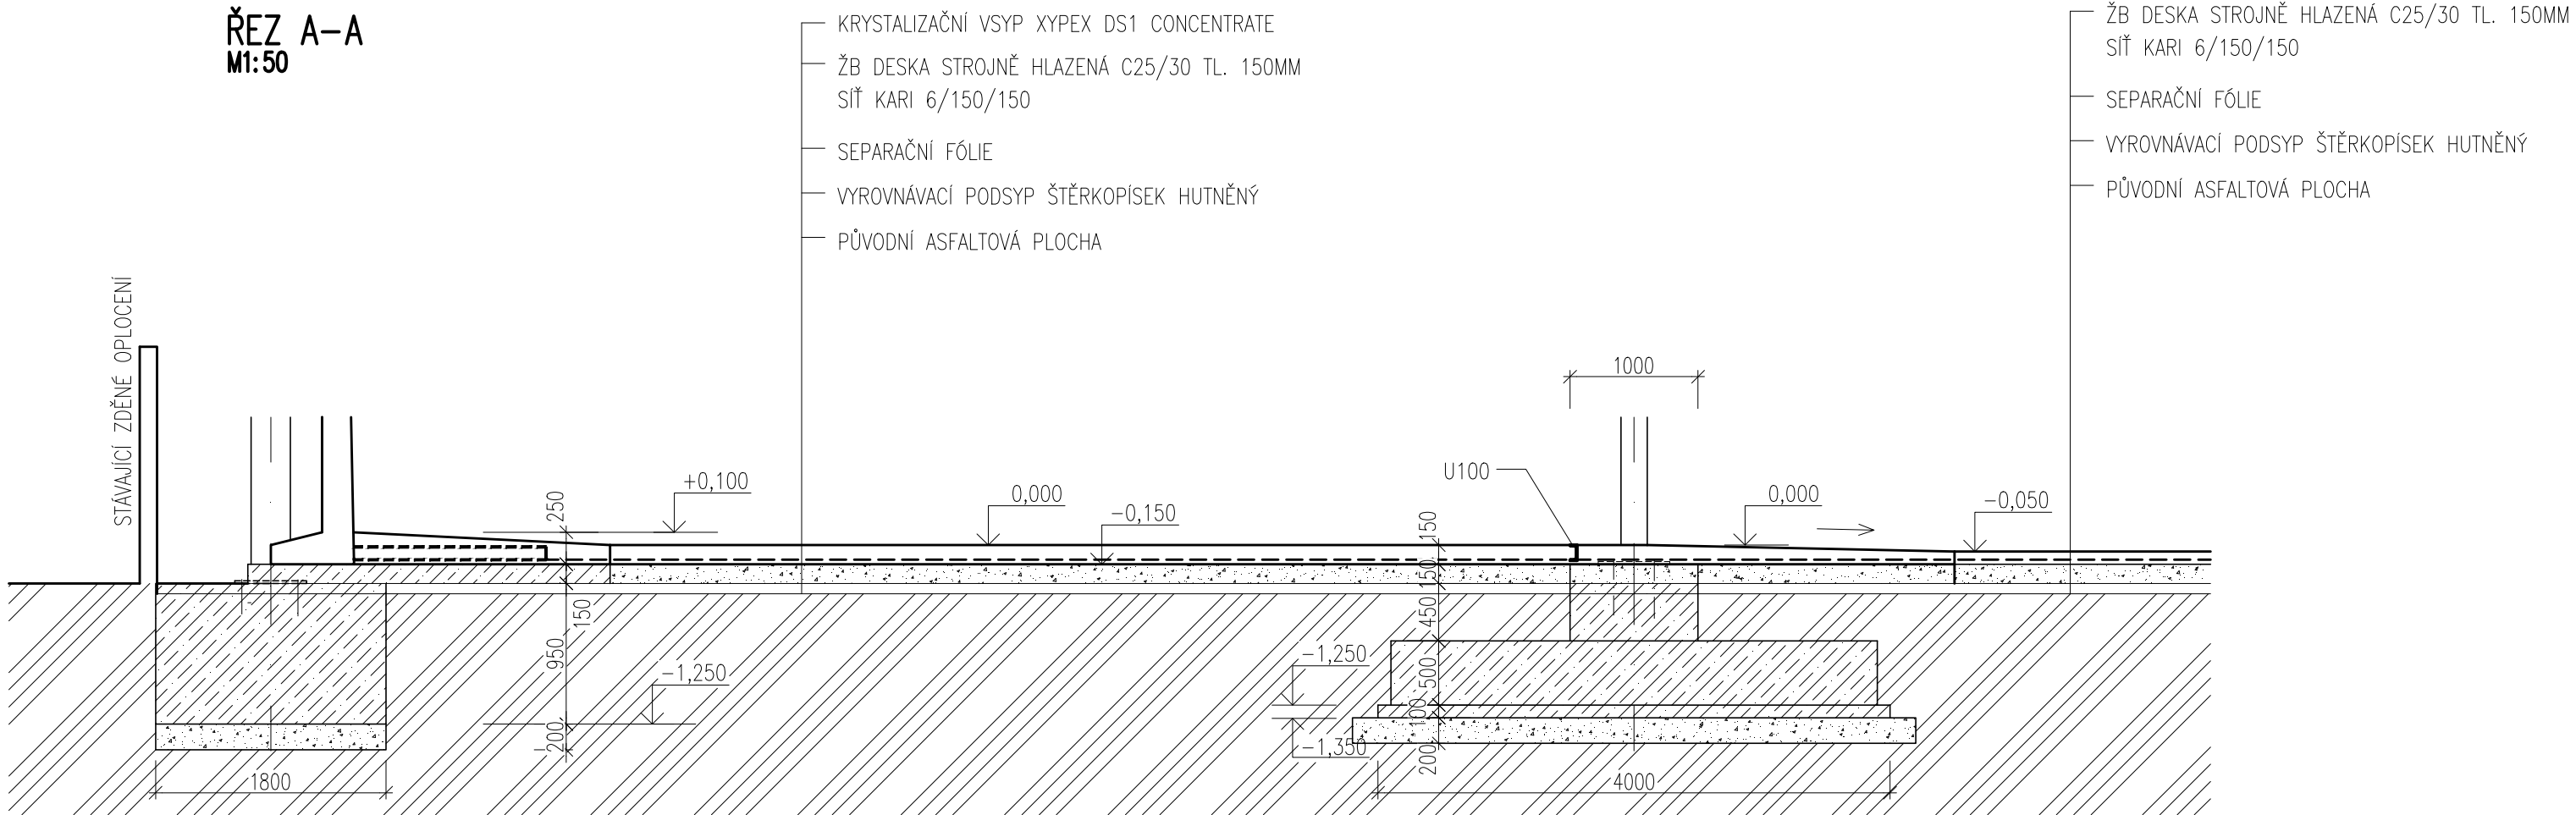


ŘEZ B-B
M1:50

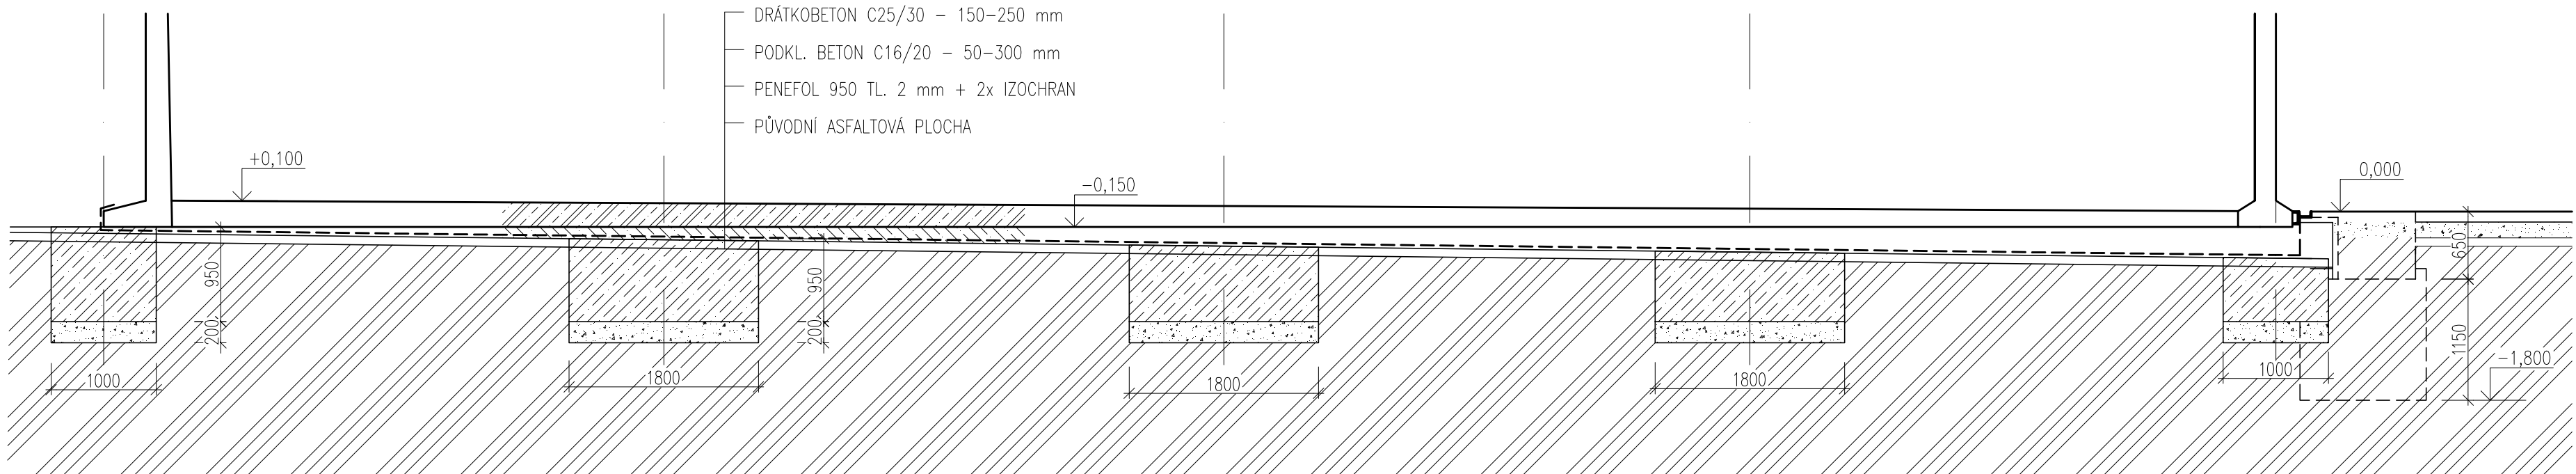


LEGENDA MATERIÁLŮ

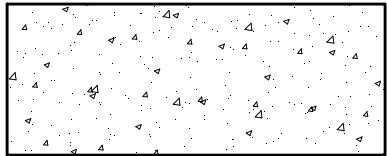

HUTNĚNÝ NÁSYP, TL. 200 mm, ŠTĚRKODRŤ FRAKCE 0/63 mm

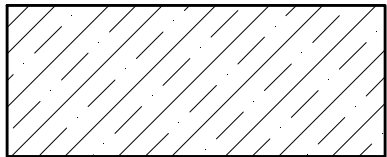

BETON C30/37, XF2

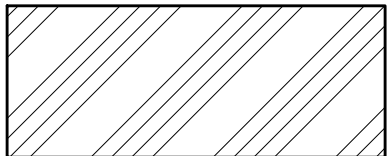

PŮVODNÍ ZEMINA

| | | | |
|--|----------------|--|---------|
| Vedoucí BP: | Vypracoval: | VYSOKÉ UČENÍ TECHNICKÉ V BRNĚ FAKULTA STAVEBNÍ | |
| Ing. Václav Venkrbec | Ondřej Zdražil | | |
| Název BP: Řešení technologické etapy vrchní stavby skladovacího objektu v Kroměříži ŘEZ PATKAMI: ŘEZ A-A'; ŘEZ B-B' | | FORMÁT | 4 A4 |
| | | DATUM | 04/2019 |
| | | MĚŘÍTKO | 1: 50 |
| | | STUPEŇ | PS |
| | | ÚSTAV TECHNOLOGIE, MECHANIZACE A ŘÍZENÍ STAVEB | |
| BAKALÁŘSKÁ PRÁCE | | | P1.2 |