


ŘEZY A POHLEDY M1:200



PŘÍČNÝ ŘEZ A-A'

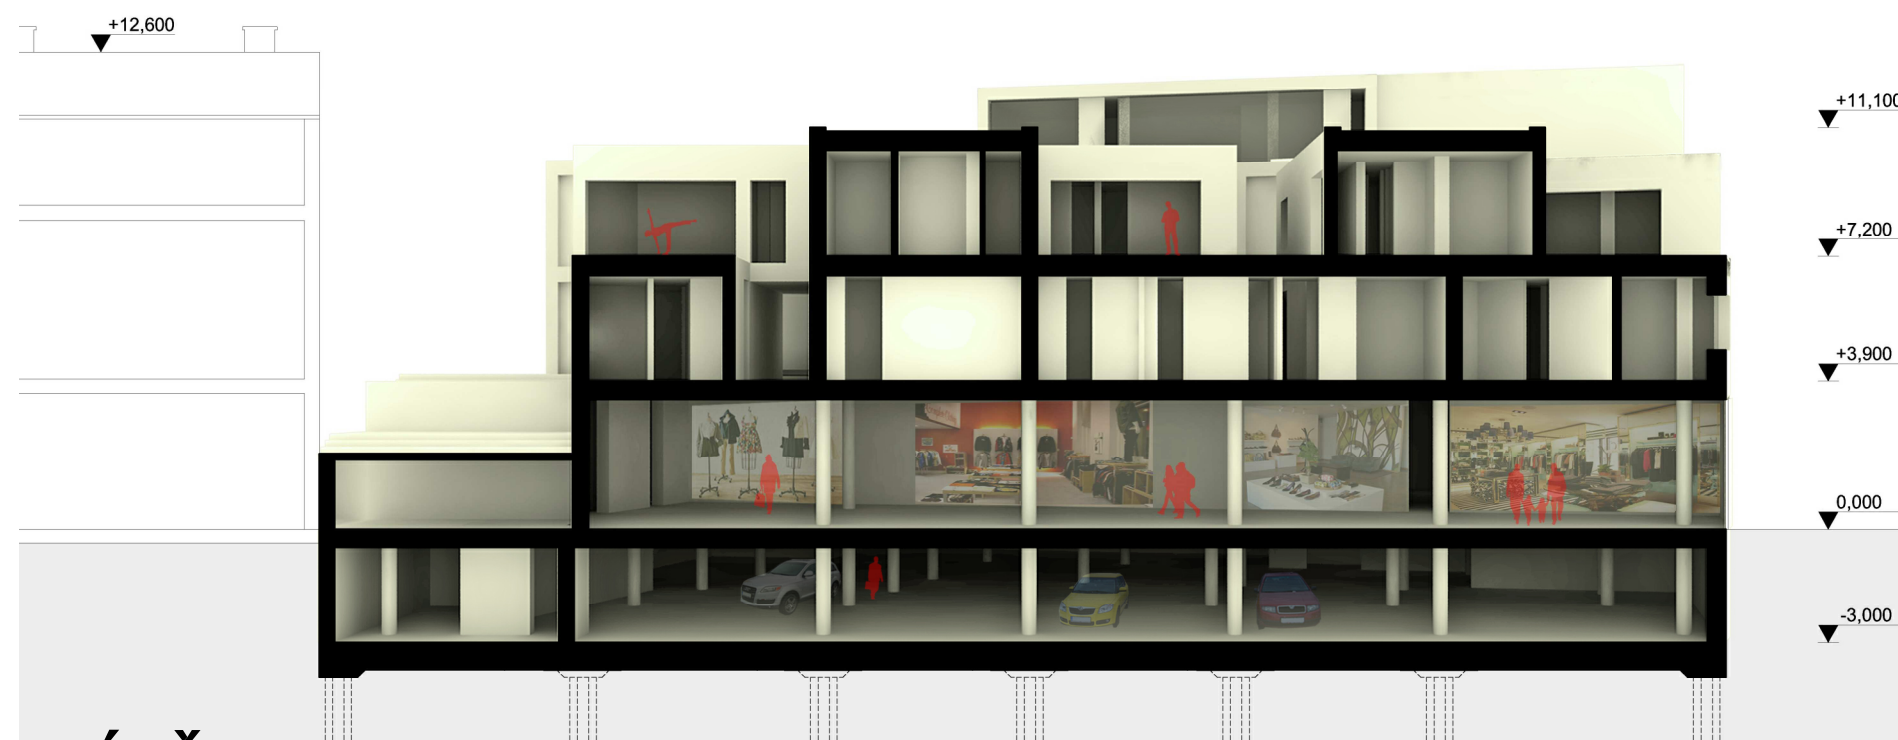


PODÉLNÝ ŘEZ B-B'




POHLED JIŽNÍ



POHLED ZÁPADNÍ

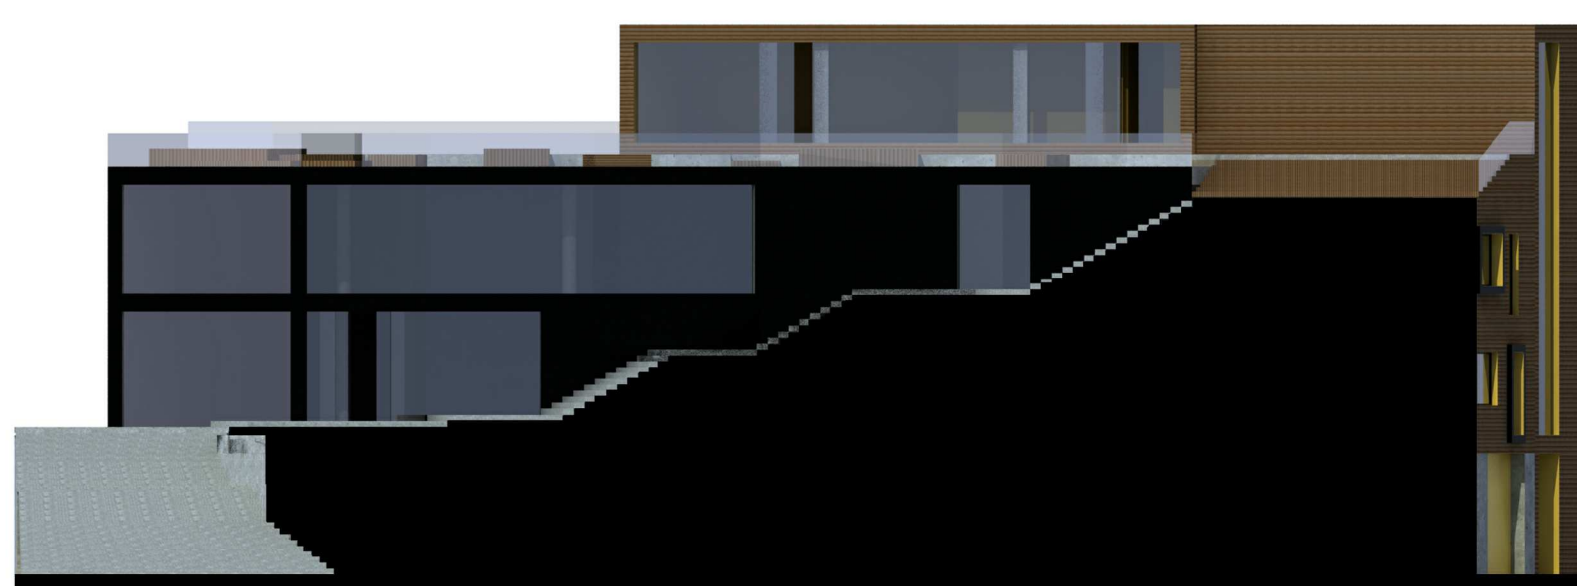

POHLED Z ULÍČKY NA STRANU OBCHODŮ

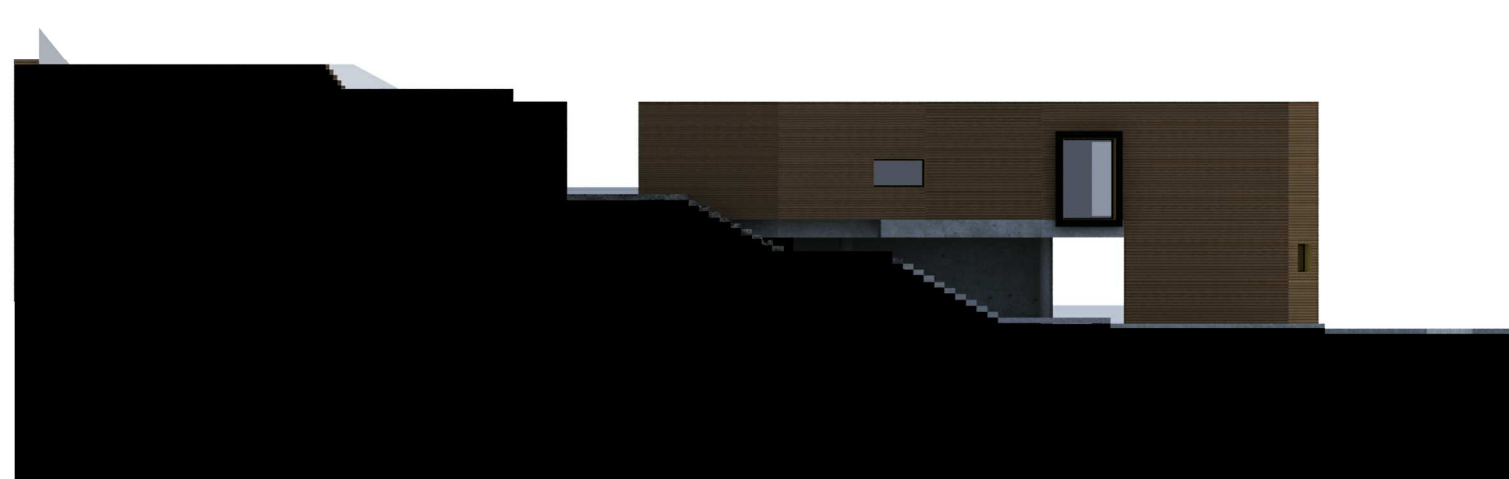

POHLED Z ULÍČKY NA STRANU BYTŮ

