


STAV OKOLNÍ ZÁSTAVBY M1:2000

VELMI DOBRÝ STAV
DOBŘÝ STAV
POTŘEBA REVITALIZACE

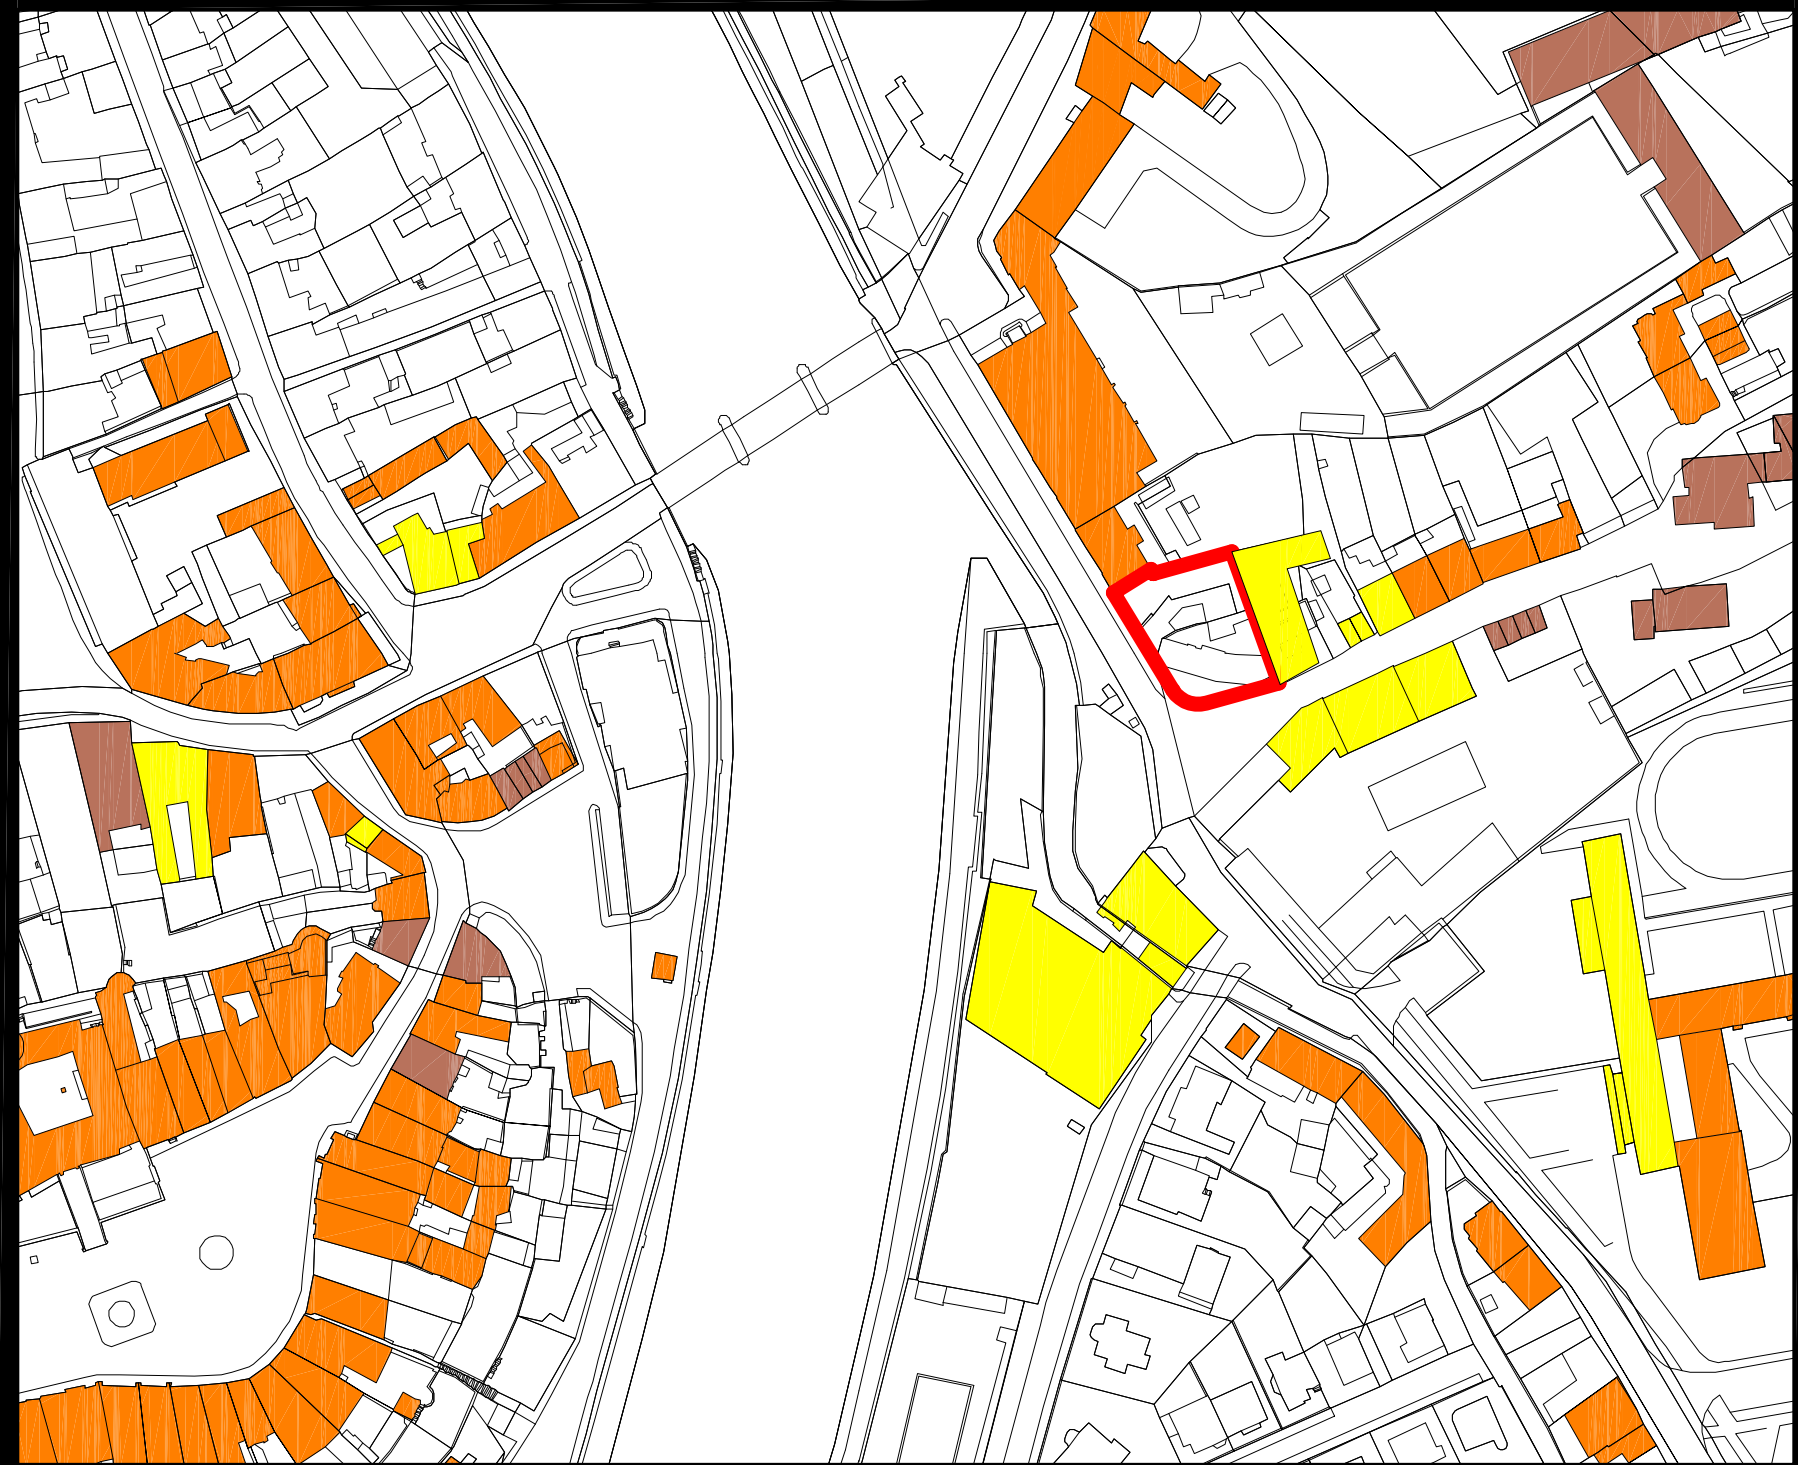

TVAR OKOLNÍCH STŘECH M1:2000

ROVNÁ STŘECHA
SKLIVÁ STŘECHA

