


VYBAVENOST M1:2000

1. ZÁMEK
2. BYVALÁ ZÁMEČKÁ KAPLE SV. JIŘÍ
3. MĚSTSKÝ ÚŘAD A MĚŠTANSKÉ DOMY
4. MUZEUM KOMENSKÉHO
5. MĚSTSKÝ DŮM
6. SOKOLOVNA A LOUČKOVÉ DIVADLO
7. SPORTOVNÍ AREÁL
8. ZVŠ

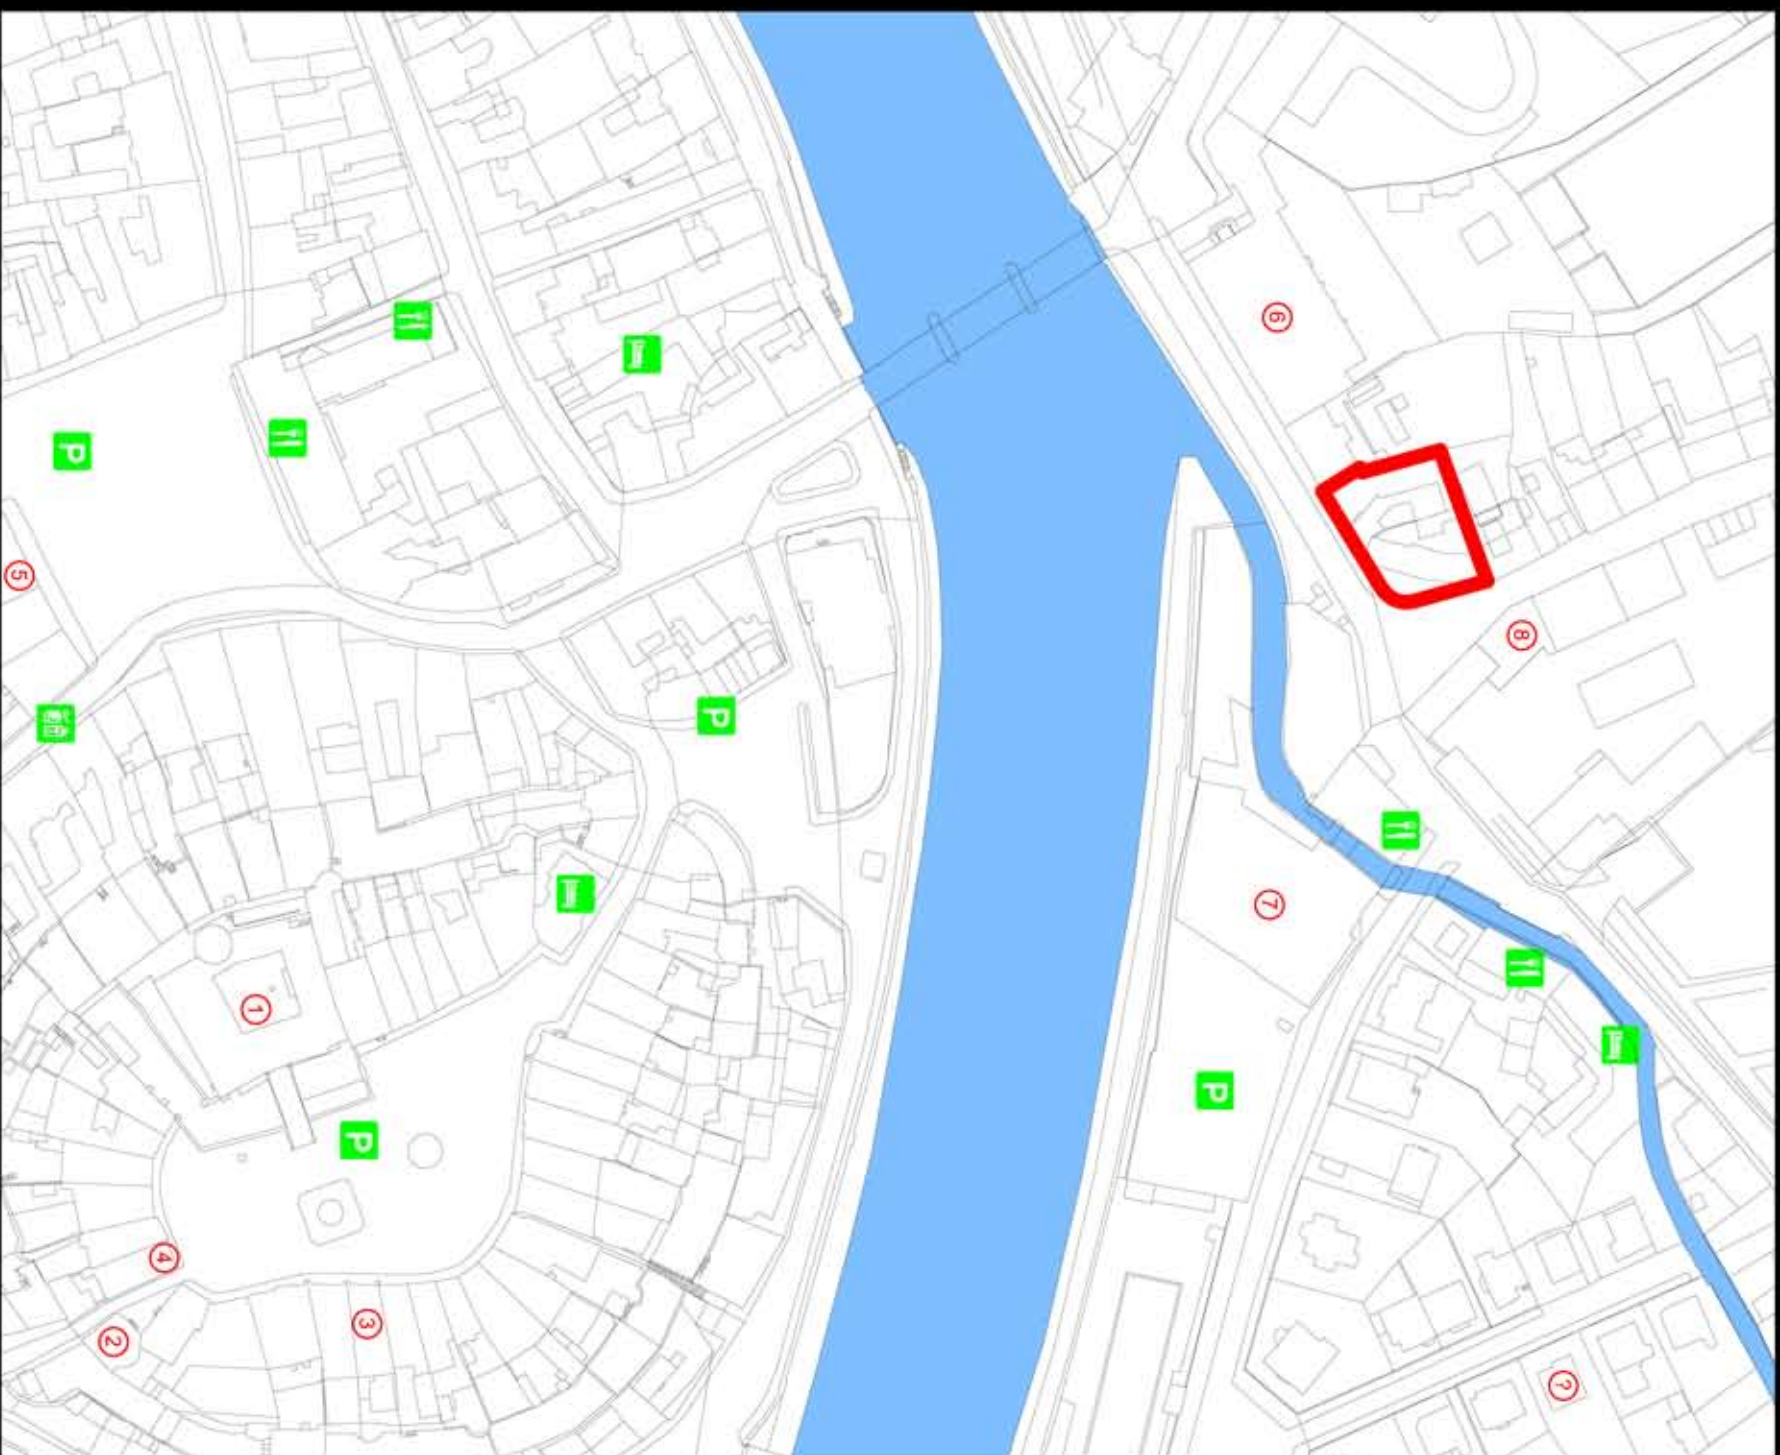

DOPRAVA M1:10000

- VYBRANÉ MIESTNI KOMUNIKACE
 BILANCE II. TRIDY
 ŽELEZNICE
 JANTAROVÁ CYKLOTRASA
 CYKLOTRASA BEČVA

