


VÝŠKA OKOLNÍ ZÁSTAVBY M1:2000

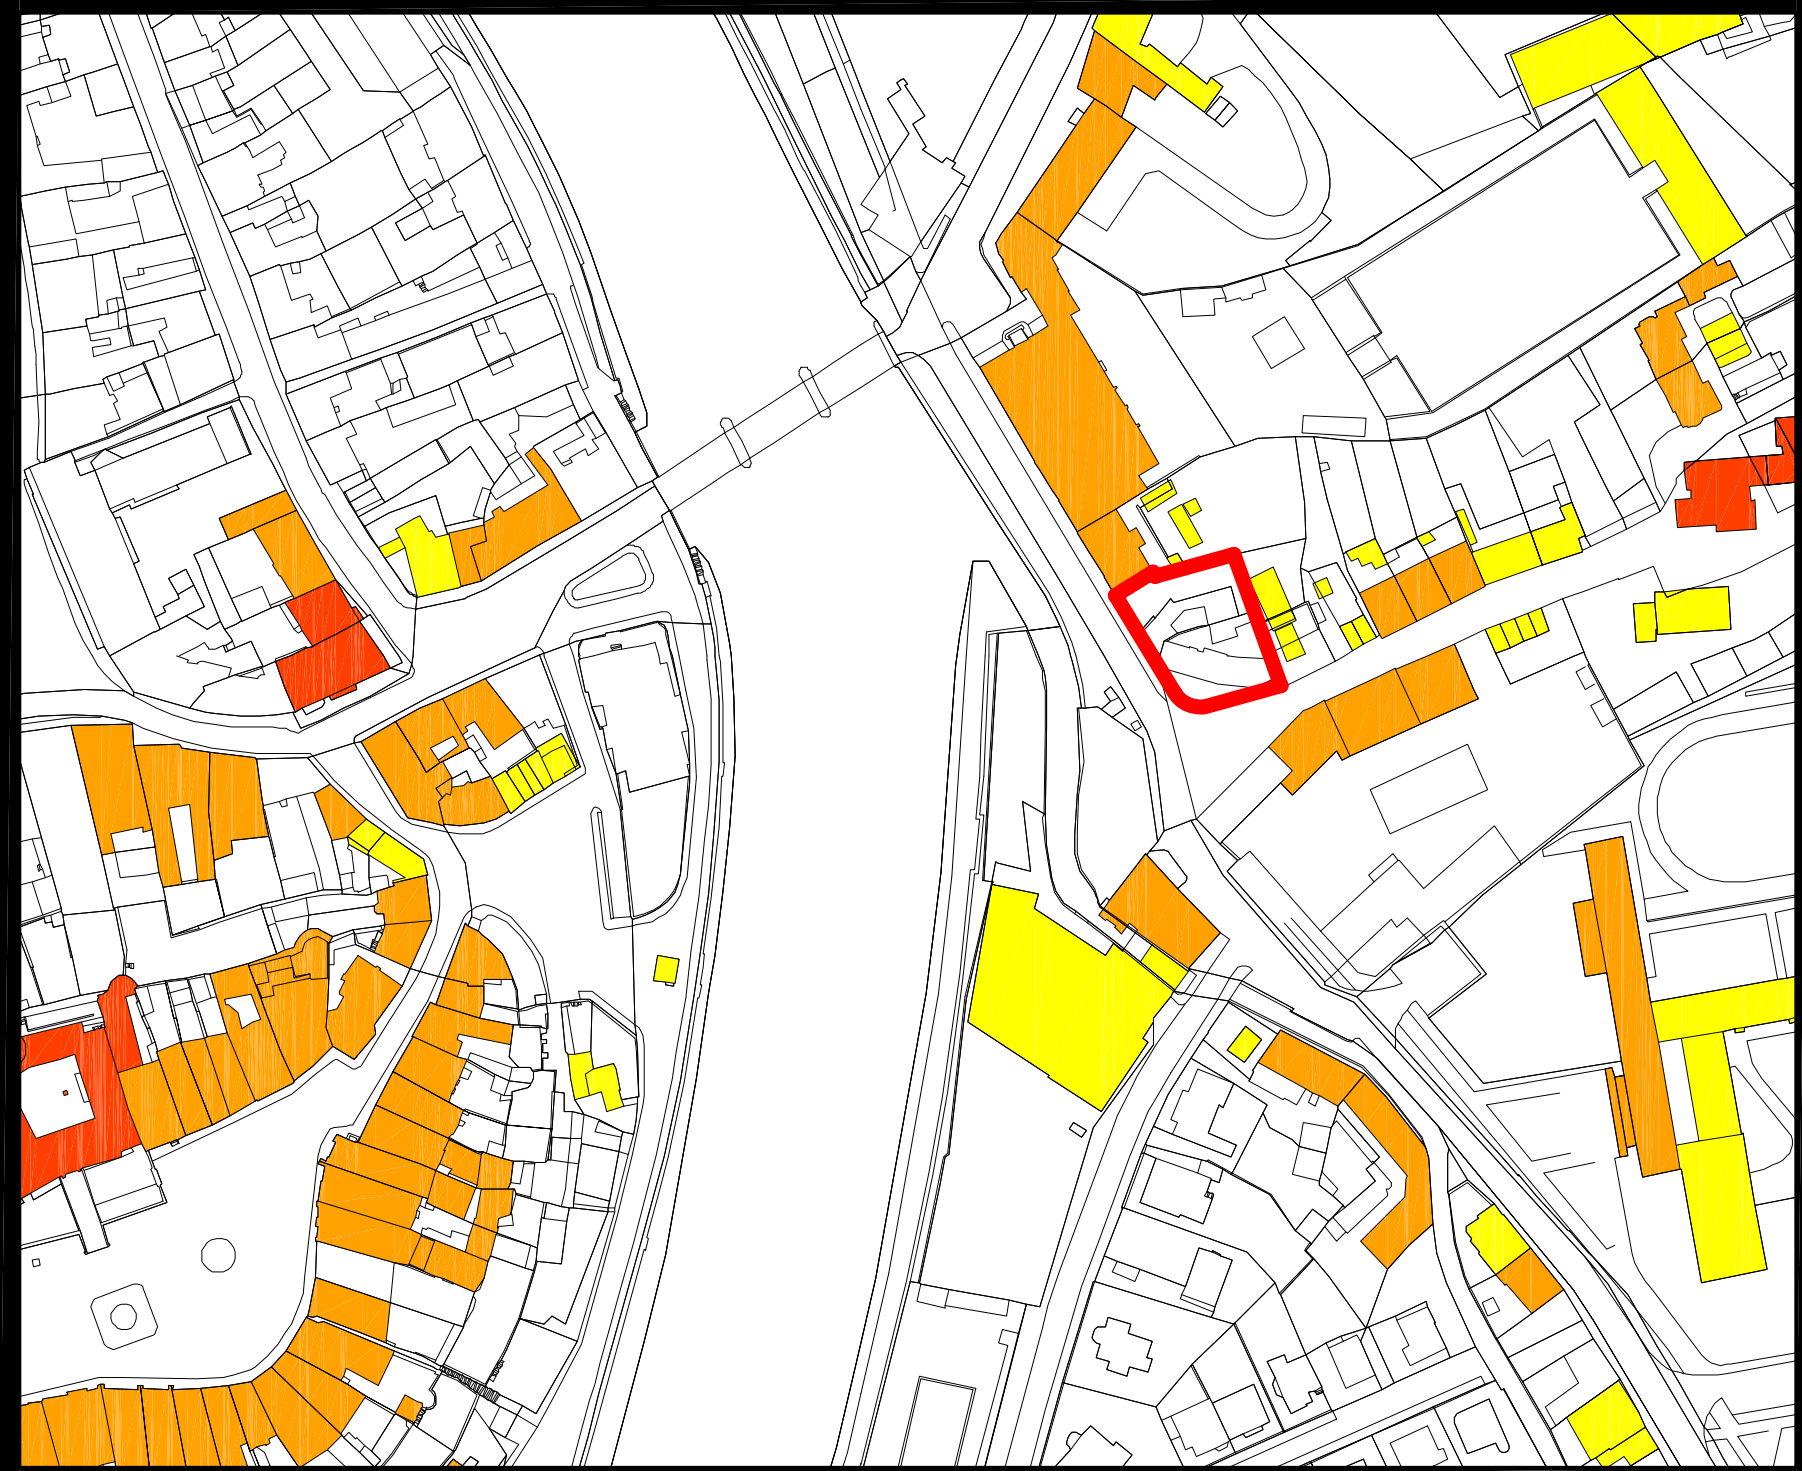

VZHLED OKOLNÍ ZÁSTAVBY M1:2000

