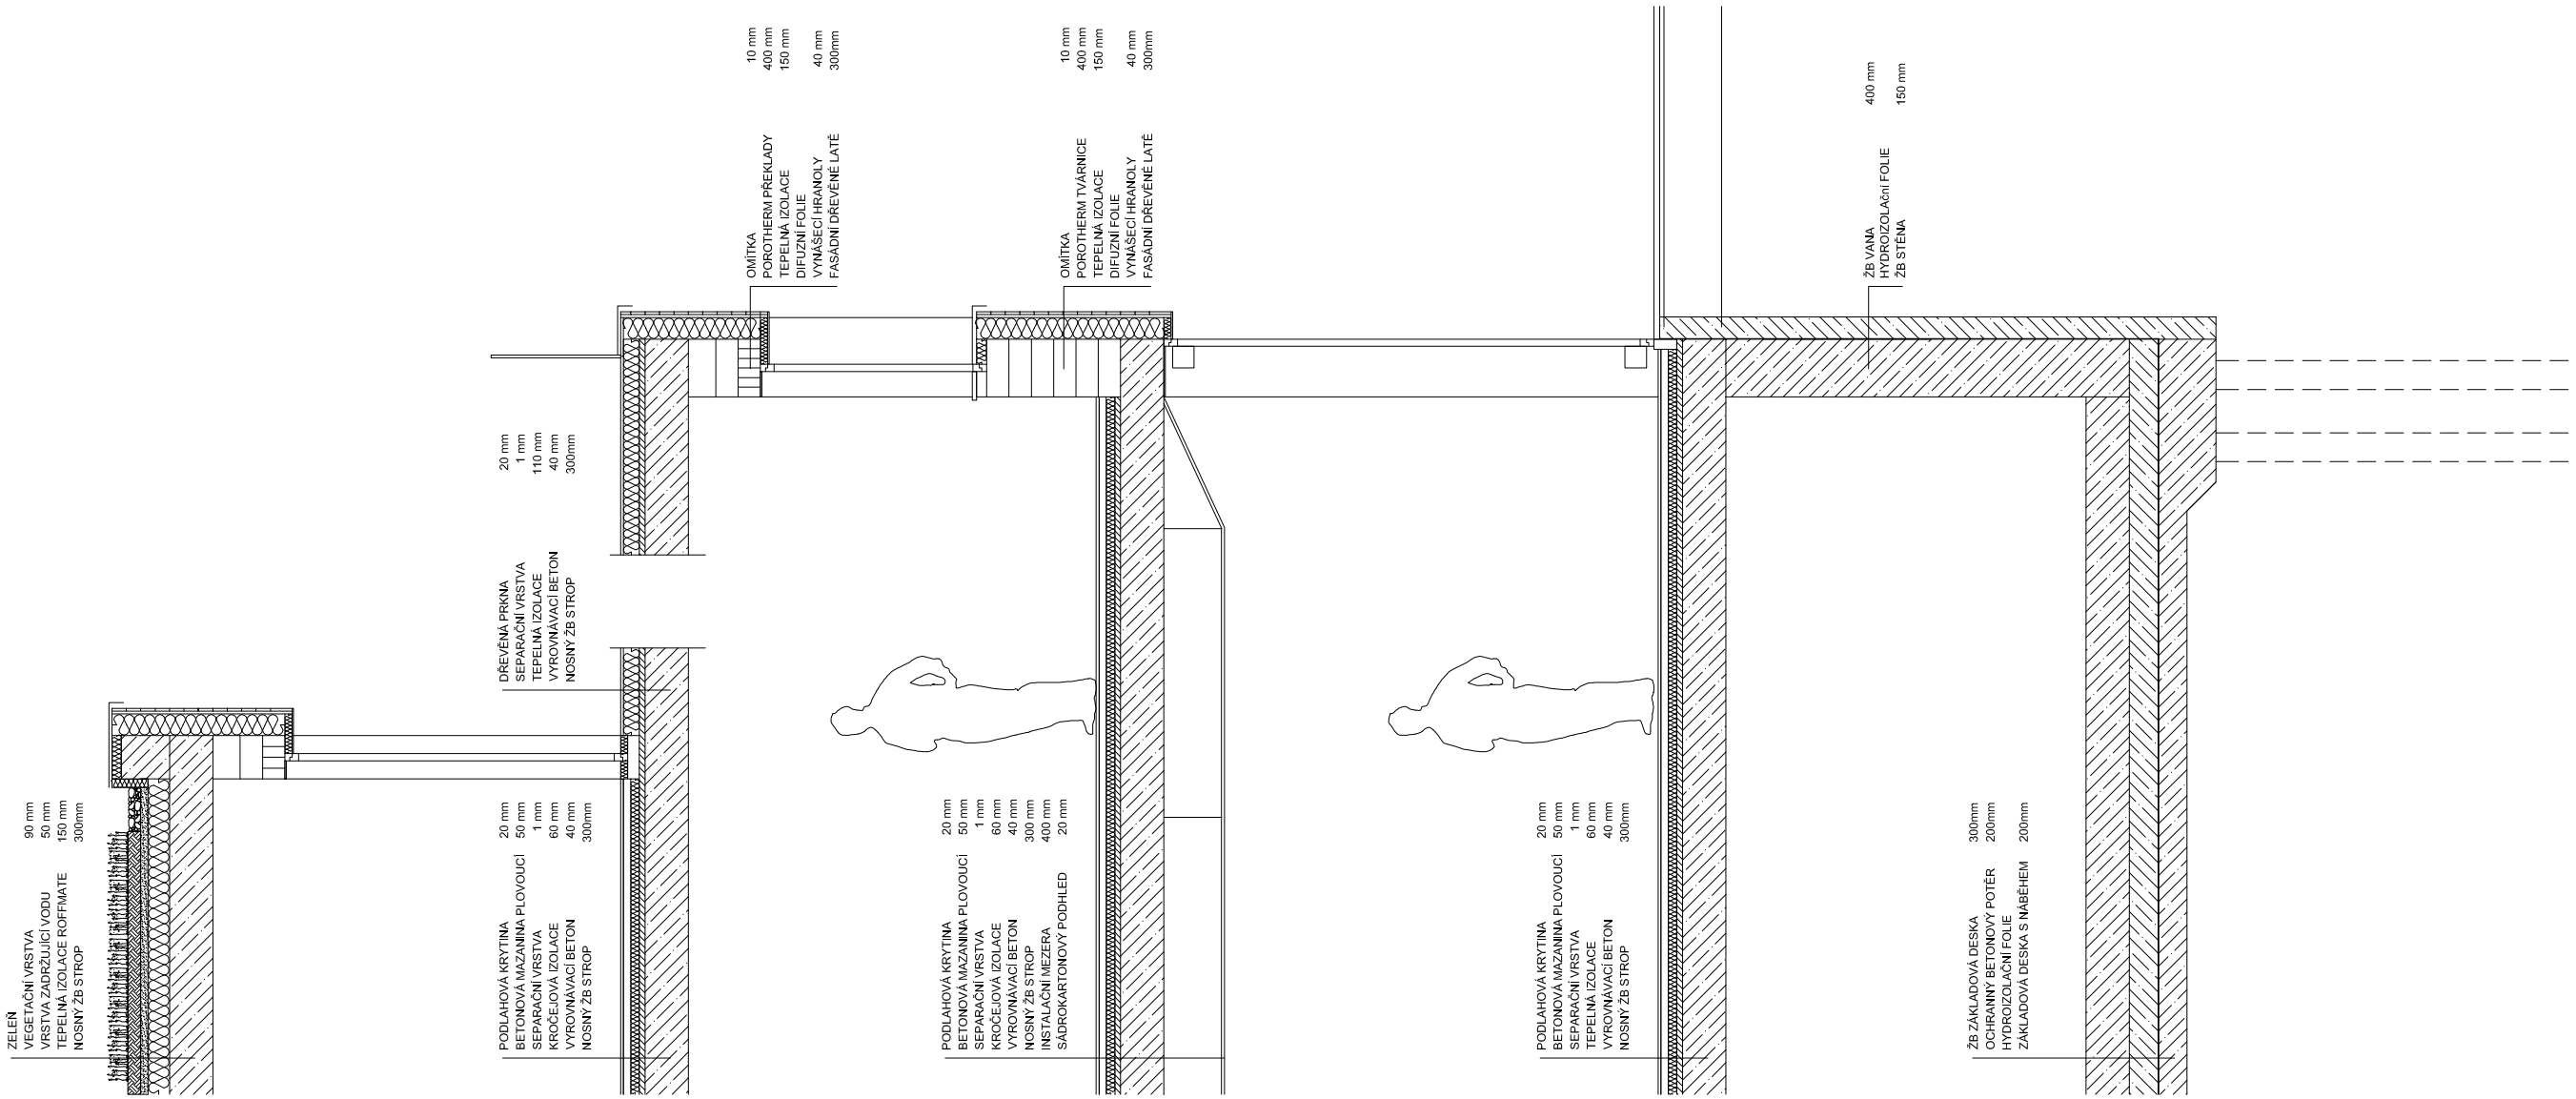ŘEZ FASÁDOU BYDLENÍ