


SITUACE KONCEPCE



LEGENDA	
P	parkování
▲	vstupy
■	terasy - byty
■	terasy - kavárna
■	"ulička"
■	zeleň
■	okolní zástavba

10 20 30 40 50 60m

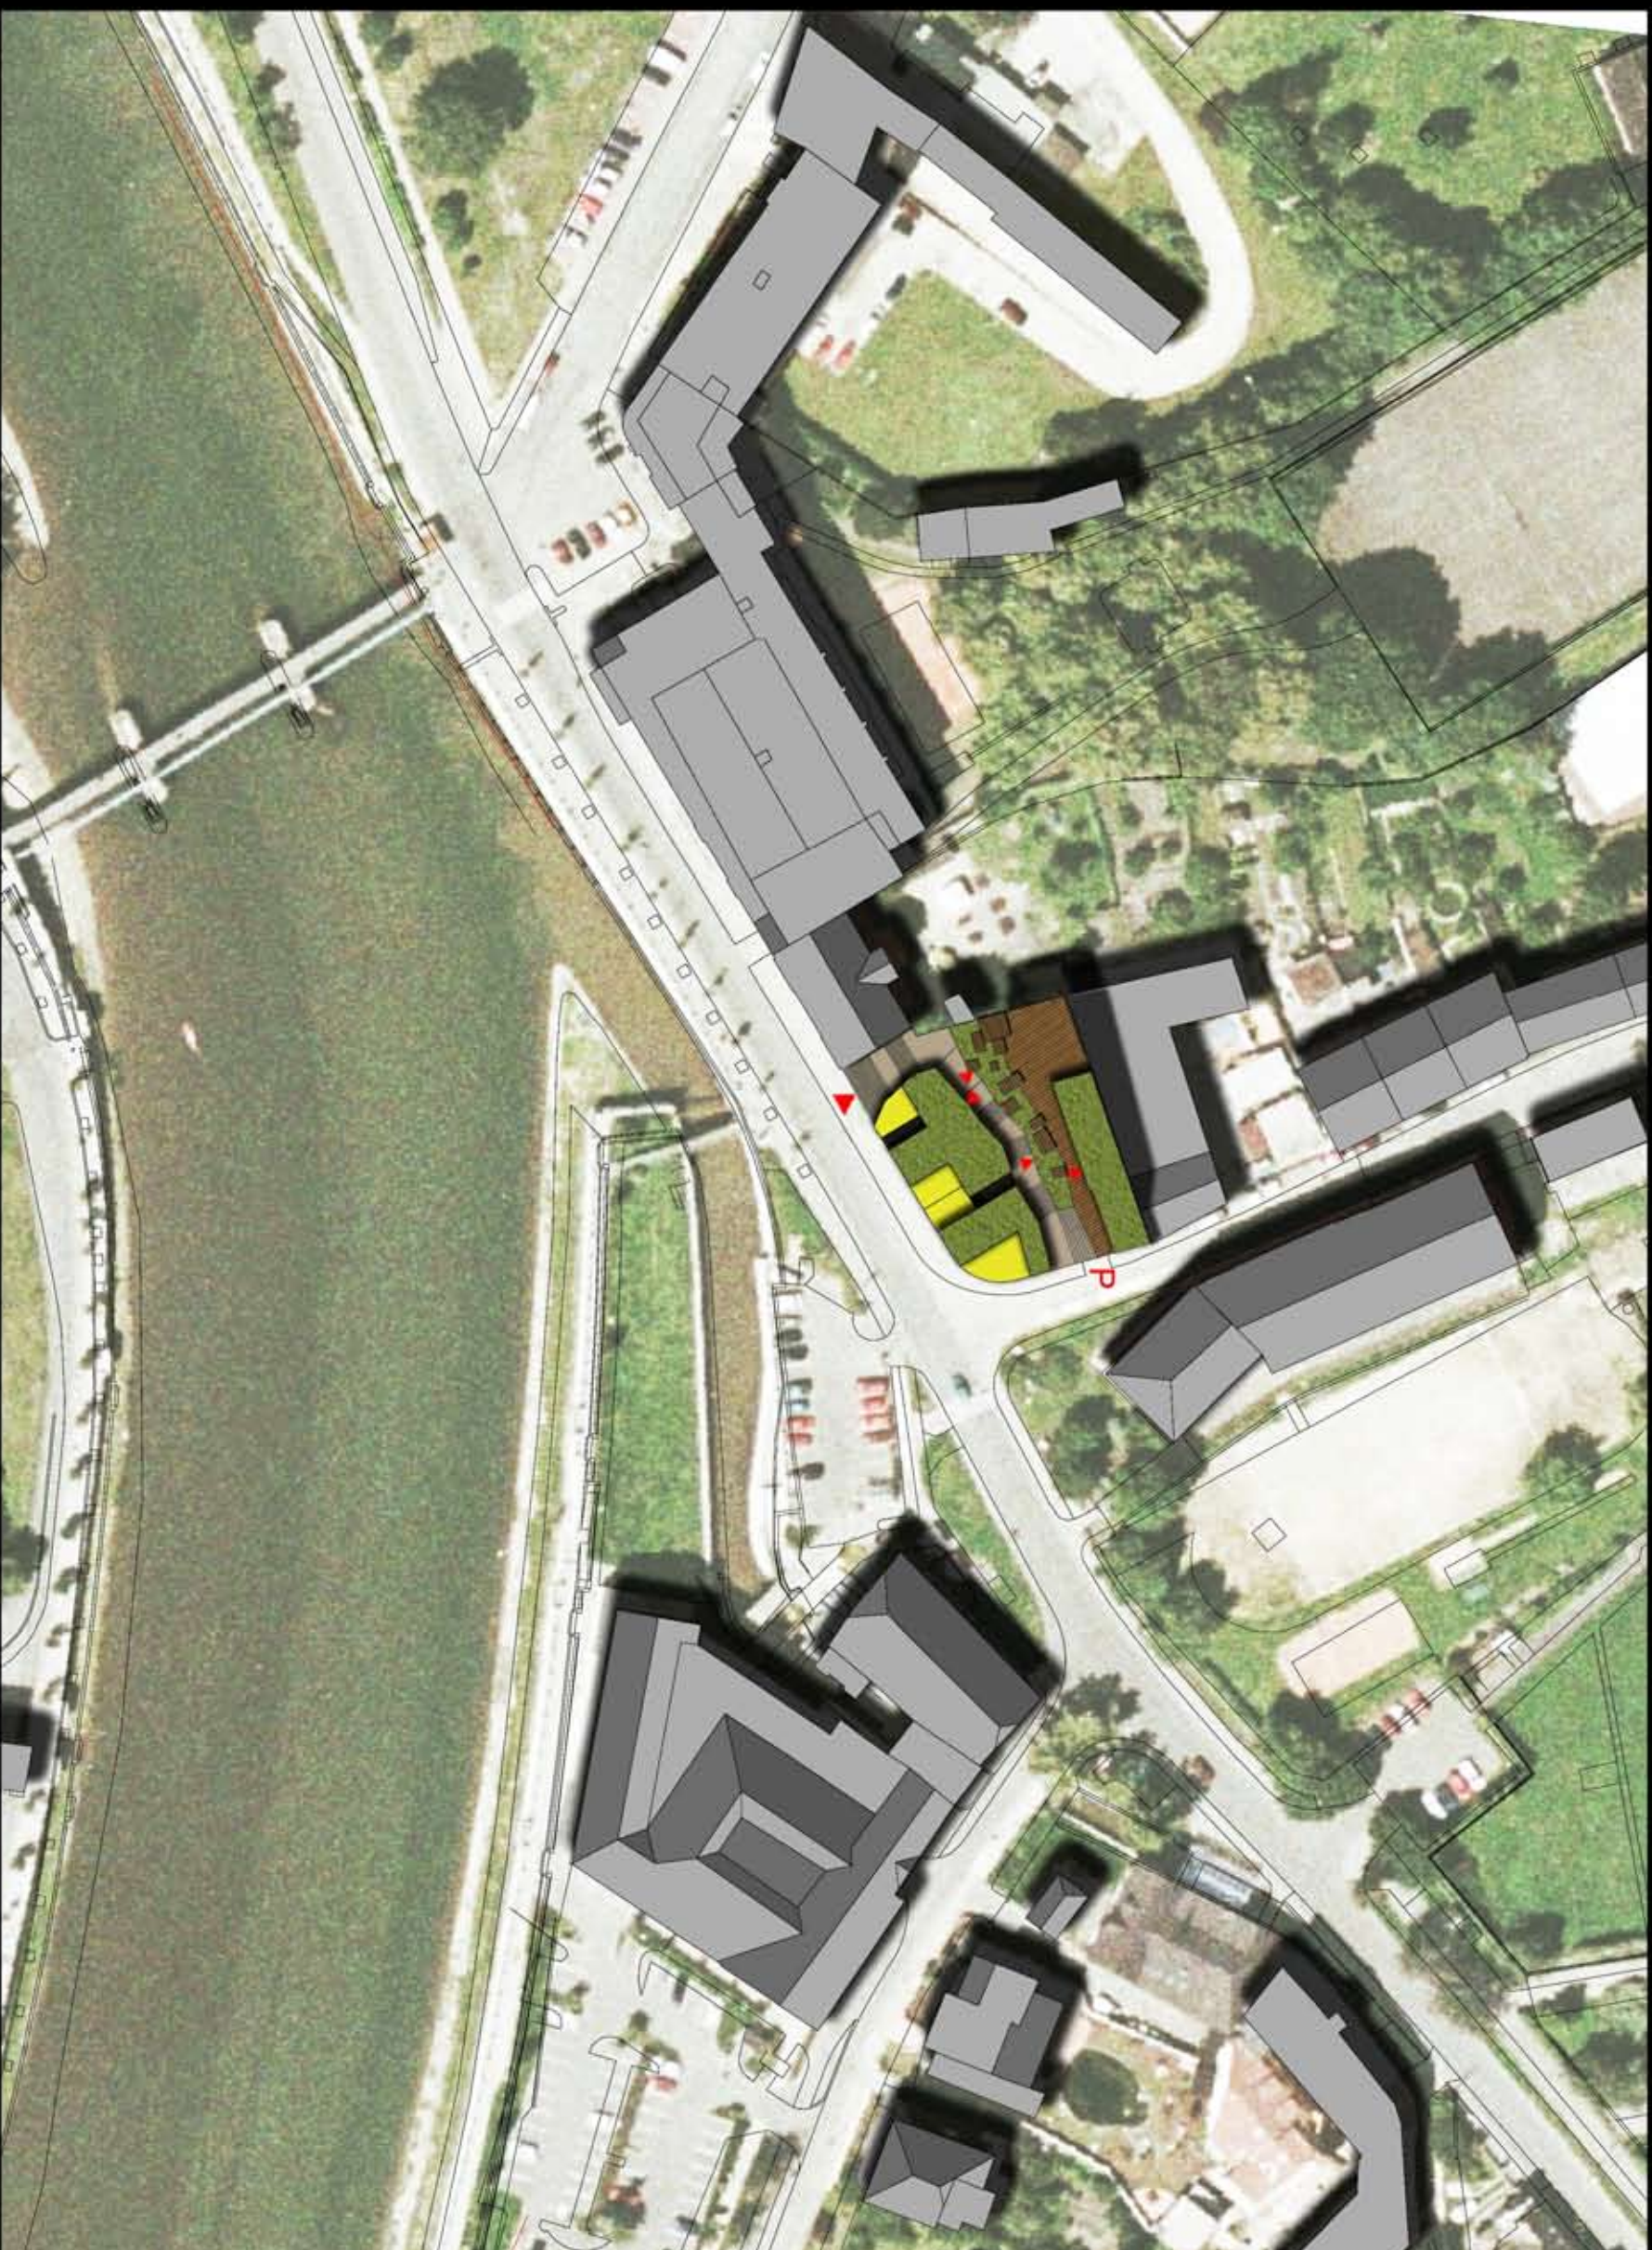