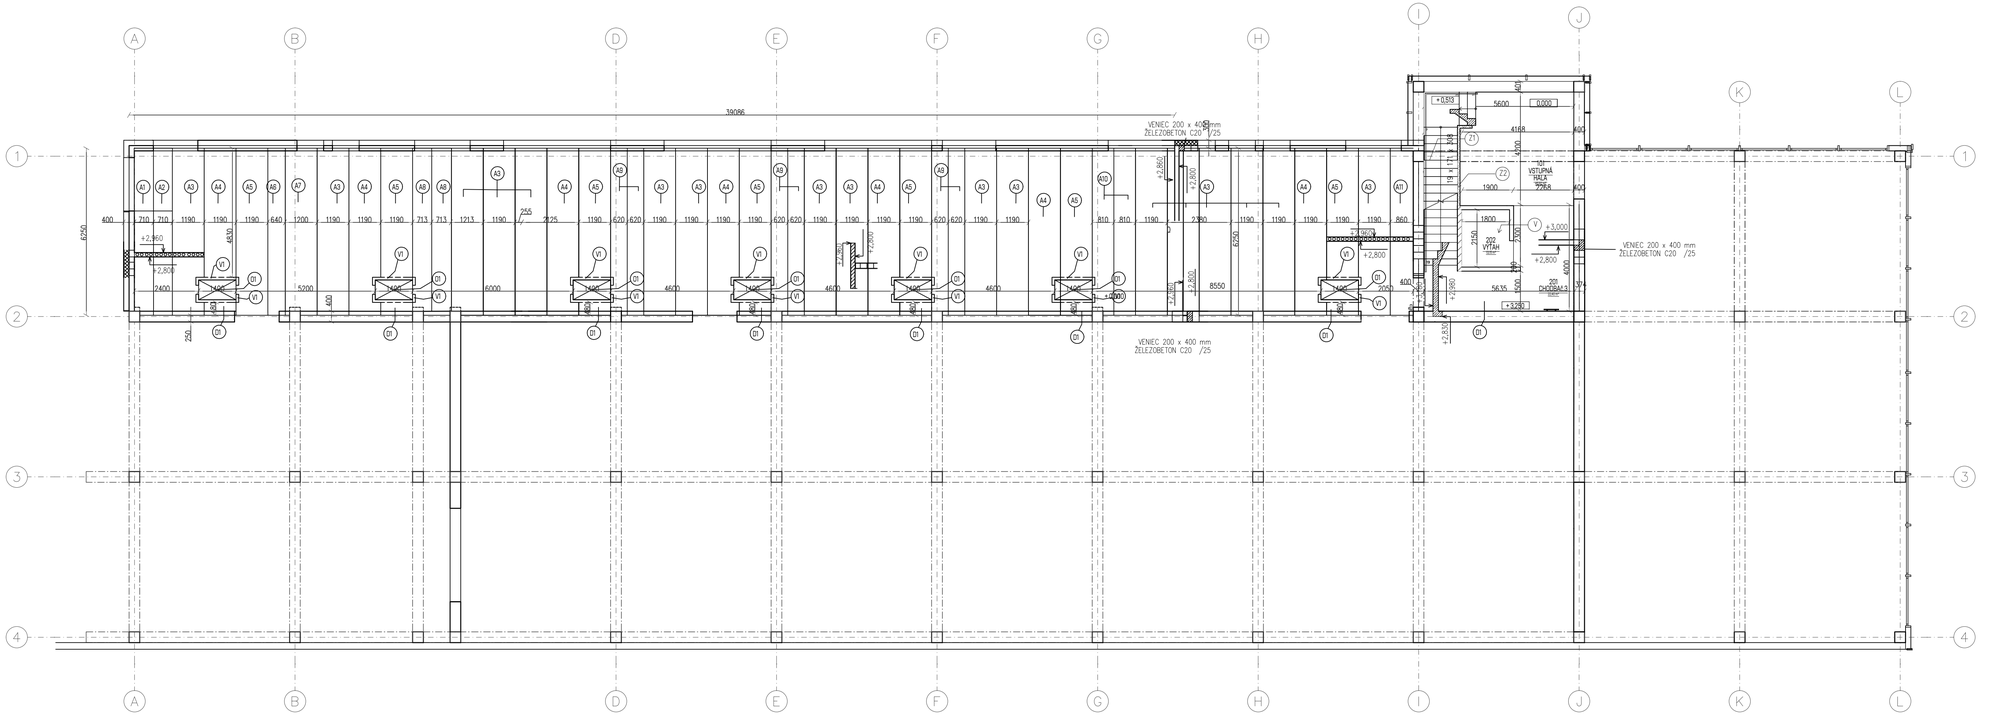

LEGENDA STROPY

OZNAČENIE	NÁZOV	TYP	ROZMERY (mm)	POČET
A1	PREDPJATÝ STROPNÝ PANEL SPIROLL	PPD/160	6250x710x160	1
A2	PREDPJATÝ STROPNÝ PANEL SPIROLL	PPD/160	6250x710x160	1
A3	PREDPJATÝ STROPNÝ PANEL SPIROLL	PPD/160	6250x1190x160	17
A4	PREDPJATÝ STROPNÝ PANEL SPIROLL	PPD/160	6250x1190x160	7
A5	PREDPJATÝ STROPNÝ PANEL SPIROLL	PPD/160	6250x640x160	7
A6	PREDPJATÝ STROPNÝ PANEL SPIROLL	PPD/160	6250x1200x160	1
A7	PREDPJATÝ STROPNÝ PANEL SPIROLL	PPD/160	6250x713x160	1
A8	PREDPJATÝ STROPNÝ PANEL SPIROLL	PPD/160	6250x713x160	2
A9	PREDPJATÝ STROPNÝ PANEL SPIROLL	PPD/160	6250x620x160	6
A10	PREDPJATÝ STROPNÝ PANEL SPIROLL	PPD/160	6250x810x160	2
A11	PREDPJATÝ STROPNÝ PANEL SPIROLL	PPD/160	6250x860x160	1
D1	ŽELEZOBETÓNOVÁ DOSKA	TL. 160	480x1190x160	7
D1	ŽELEZOBETÓNOVÁ DOSKA	TL. 160	5780x400x200	1

LEGENDA ZNAČENIA

- V1 – VÝMENA PREDPJATÉHO STROPNÉHO PANELU SPIROLL
- O1 – OTVOR PRE SVETLÍK OBDĹŽNIKOVÉHO TVARU 4800 x1190 mm
- O2 – OTVOR PRE VPUSŤ DN 150 – ZVISLÁ
- O3 – OTVOR PRE VPUSŤ DN 150 – VARIO KOLMÁ
- SV – SVETLÍK – TERASA 1500 mm x 1000 mm

LEGENDA MATERIÁLOV

- ŽELEZO BETÓN PEVNOSŤ C 25/30
- IZOLÁCIA

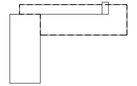

Súradnicový systém: JTSK
0,000 = 208, 225 m. n. m.

BAKALARSKÁ PRÁCA

FAKULTA ARCHITEKTÚRY
Ústav architektúry

Autor práce:	Matúš Dudáš
Vedúci práce:	Prof. Ing. arch. Alois Nový, CSc.
	Ing. Tereza Bečková, Ph.D.
Názov práce:	VÝROBA AKVÁRIÍ BRNO
Číslo peň:	
Dátum:	22.1.2022
Názov výkresu:	VÝKRES TVARU STROPU - 1NP
mierka:	1:100
číslo výkr:	B-07