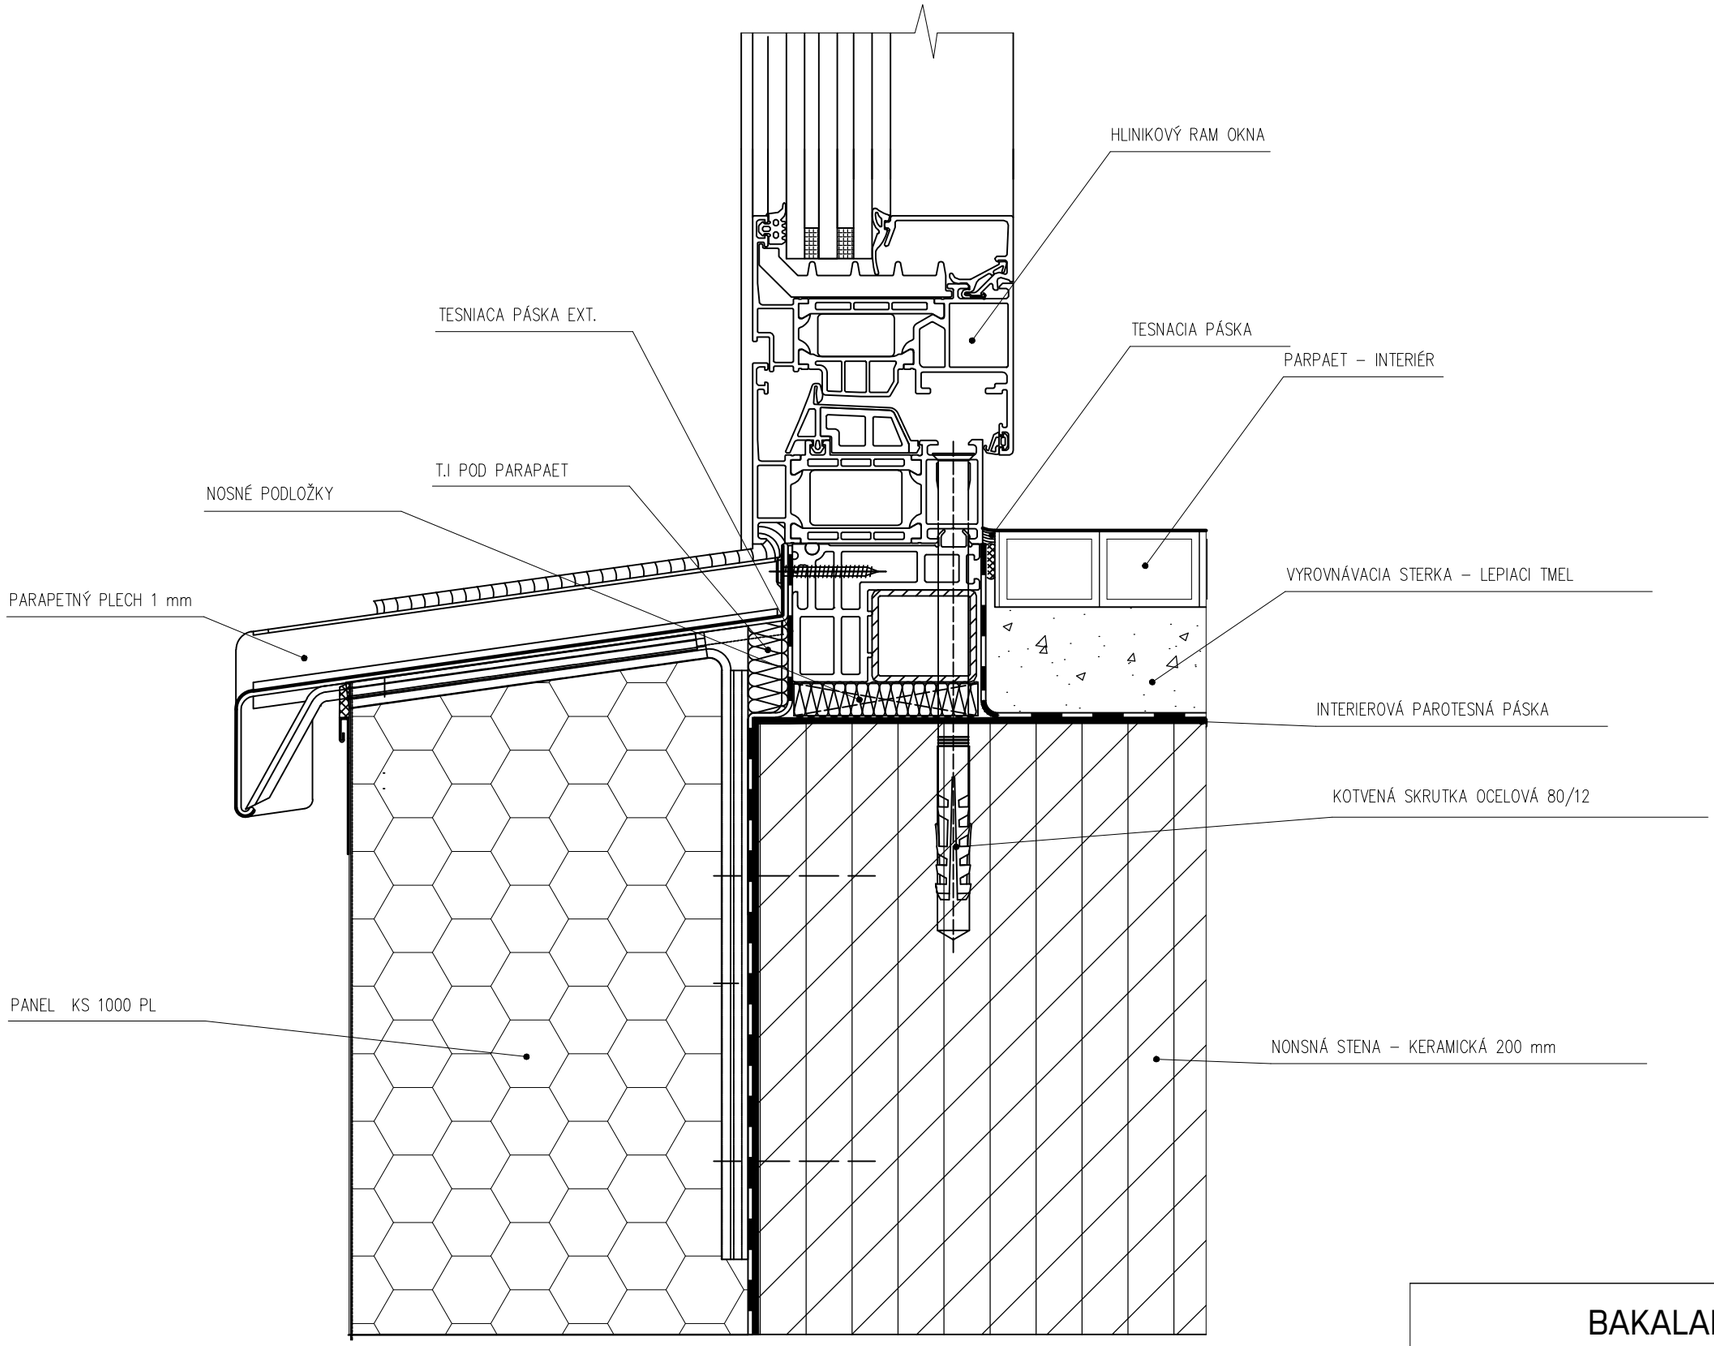

BAKALARSKÁ PRÁCA

FAKULTA STAVEBNÍ
ústav architektury

Autor práce:	Matúš Dudáš		
Vedoucí práce:	Prof. Ing. arch. Alois Nový, CSc.		
	Ing. Tereza Bečkovská, Ph.D.		
Názeov práce:	VÝROBA AKVÁRIÍ BRNO	Číslo paré:	
		Datum:	22. 1. 2022
Názeov výkresu:	DETAIL II. - REZ OKNA	měřítko: 1:2	číslo výkr: C-15