



POZDĚŽNE PROFILY KOMUNIKACÍ  
M 1:2000/200



POZDĚŽNY PROFIL: OSA 1  
M 1:2000/200

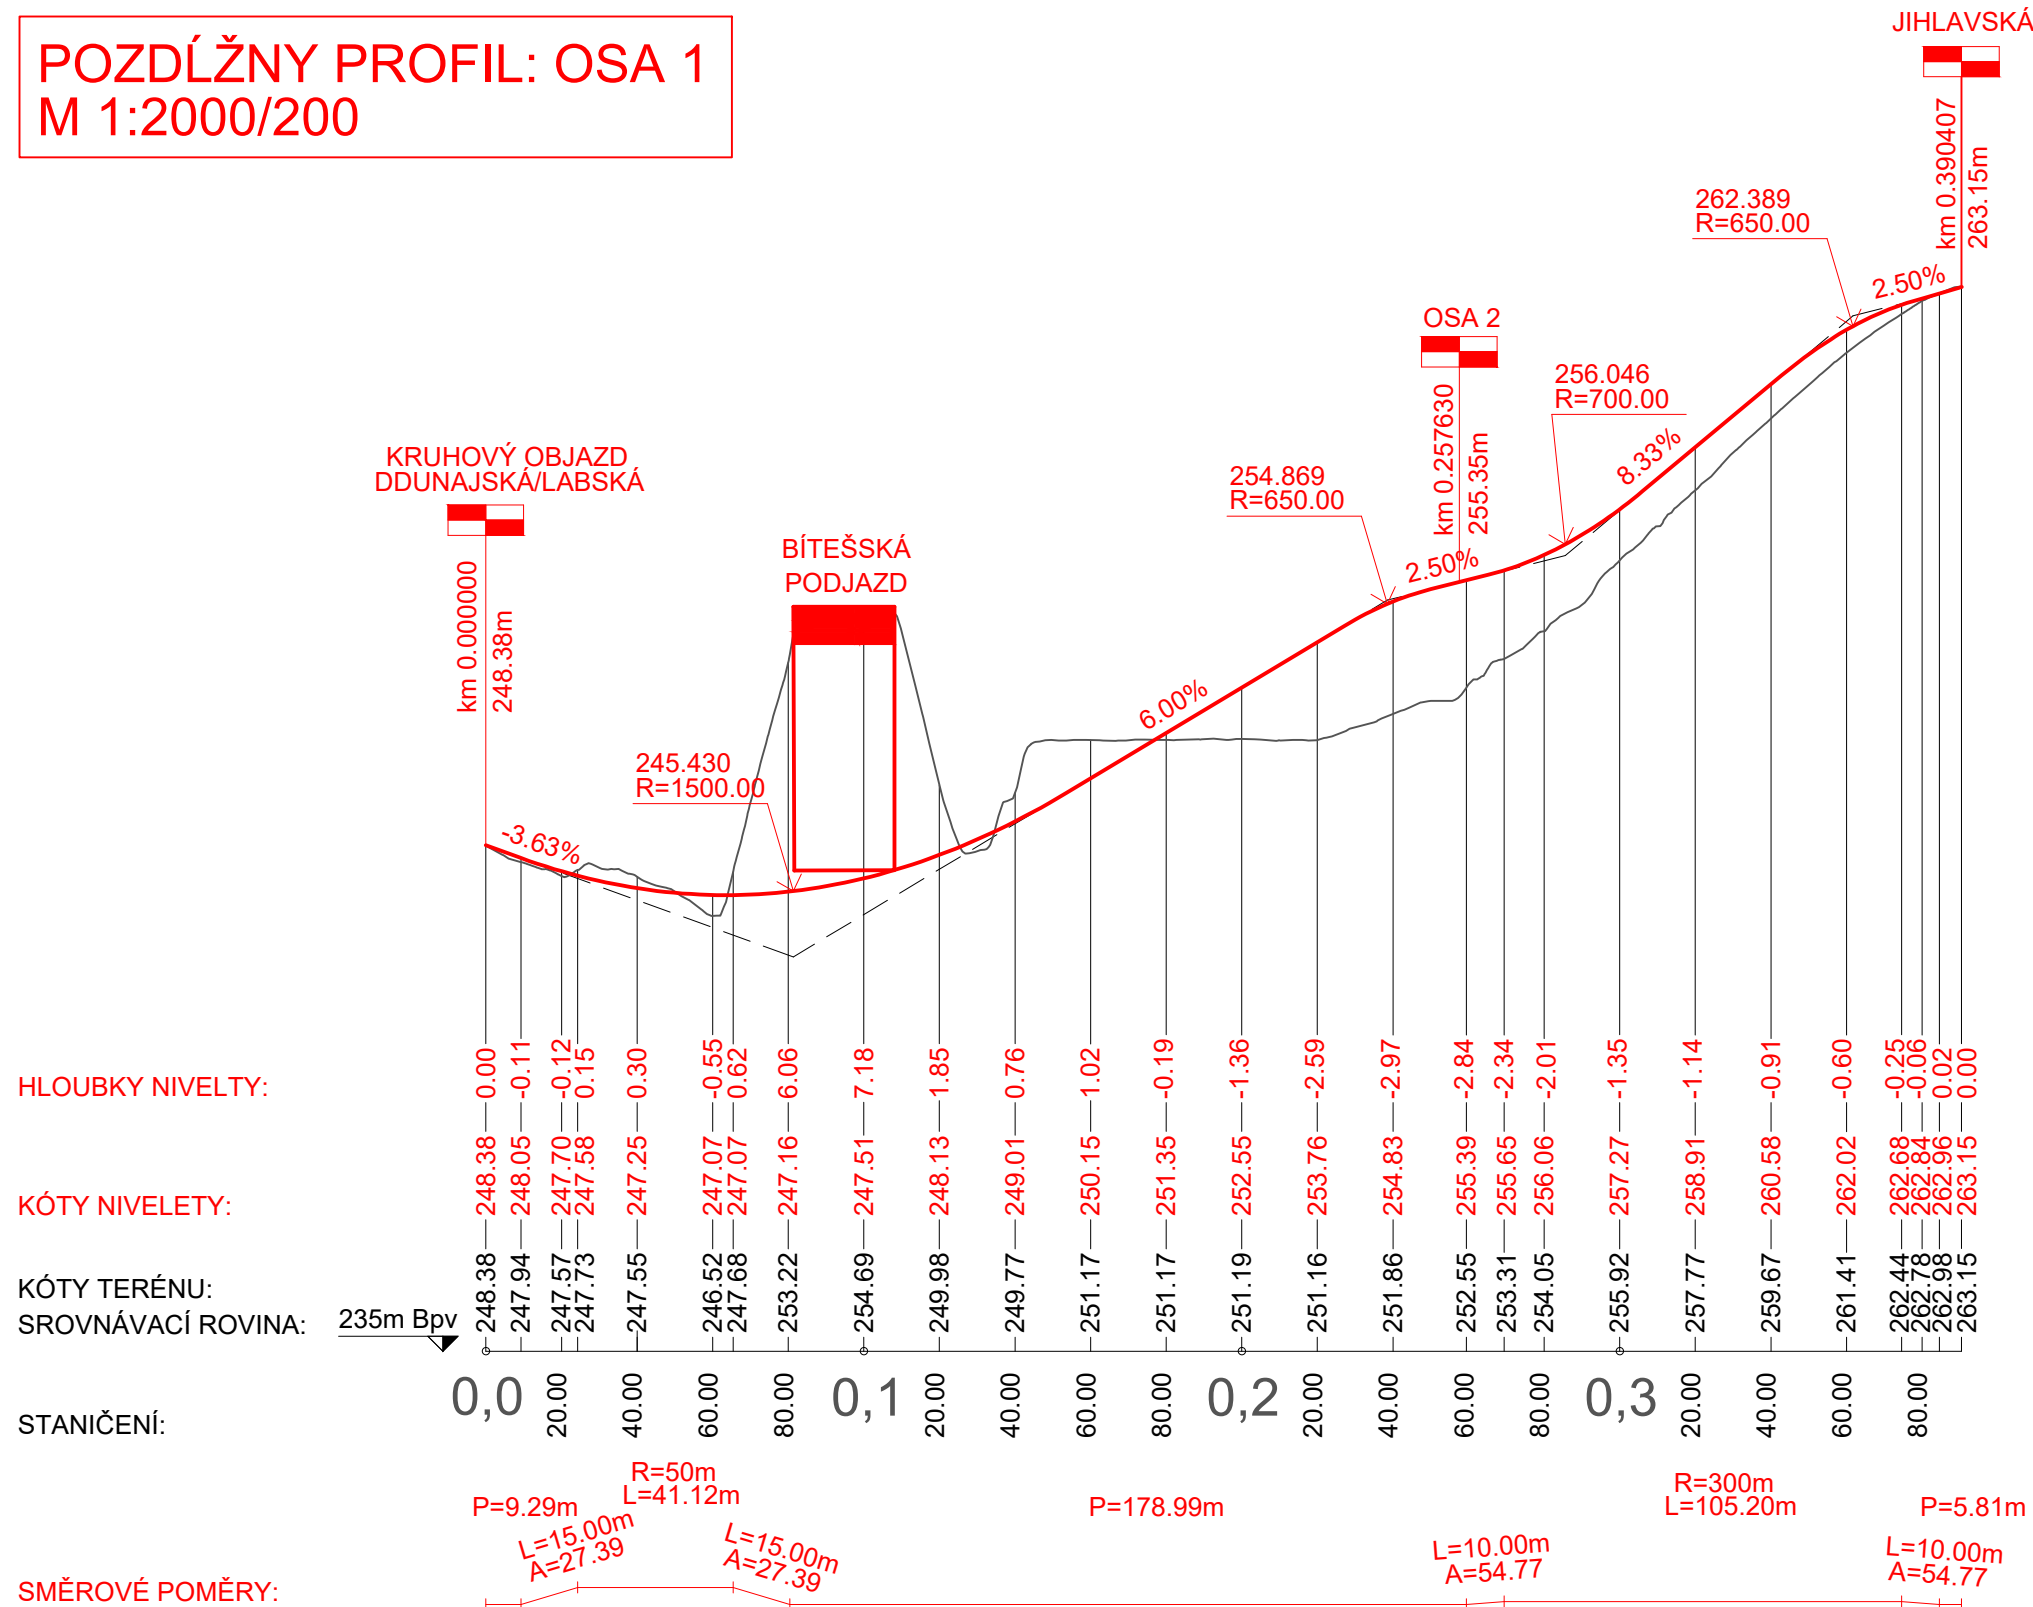

POZDĚŽNY PROFIL: OSA 2  
M 1:2000/200

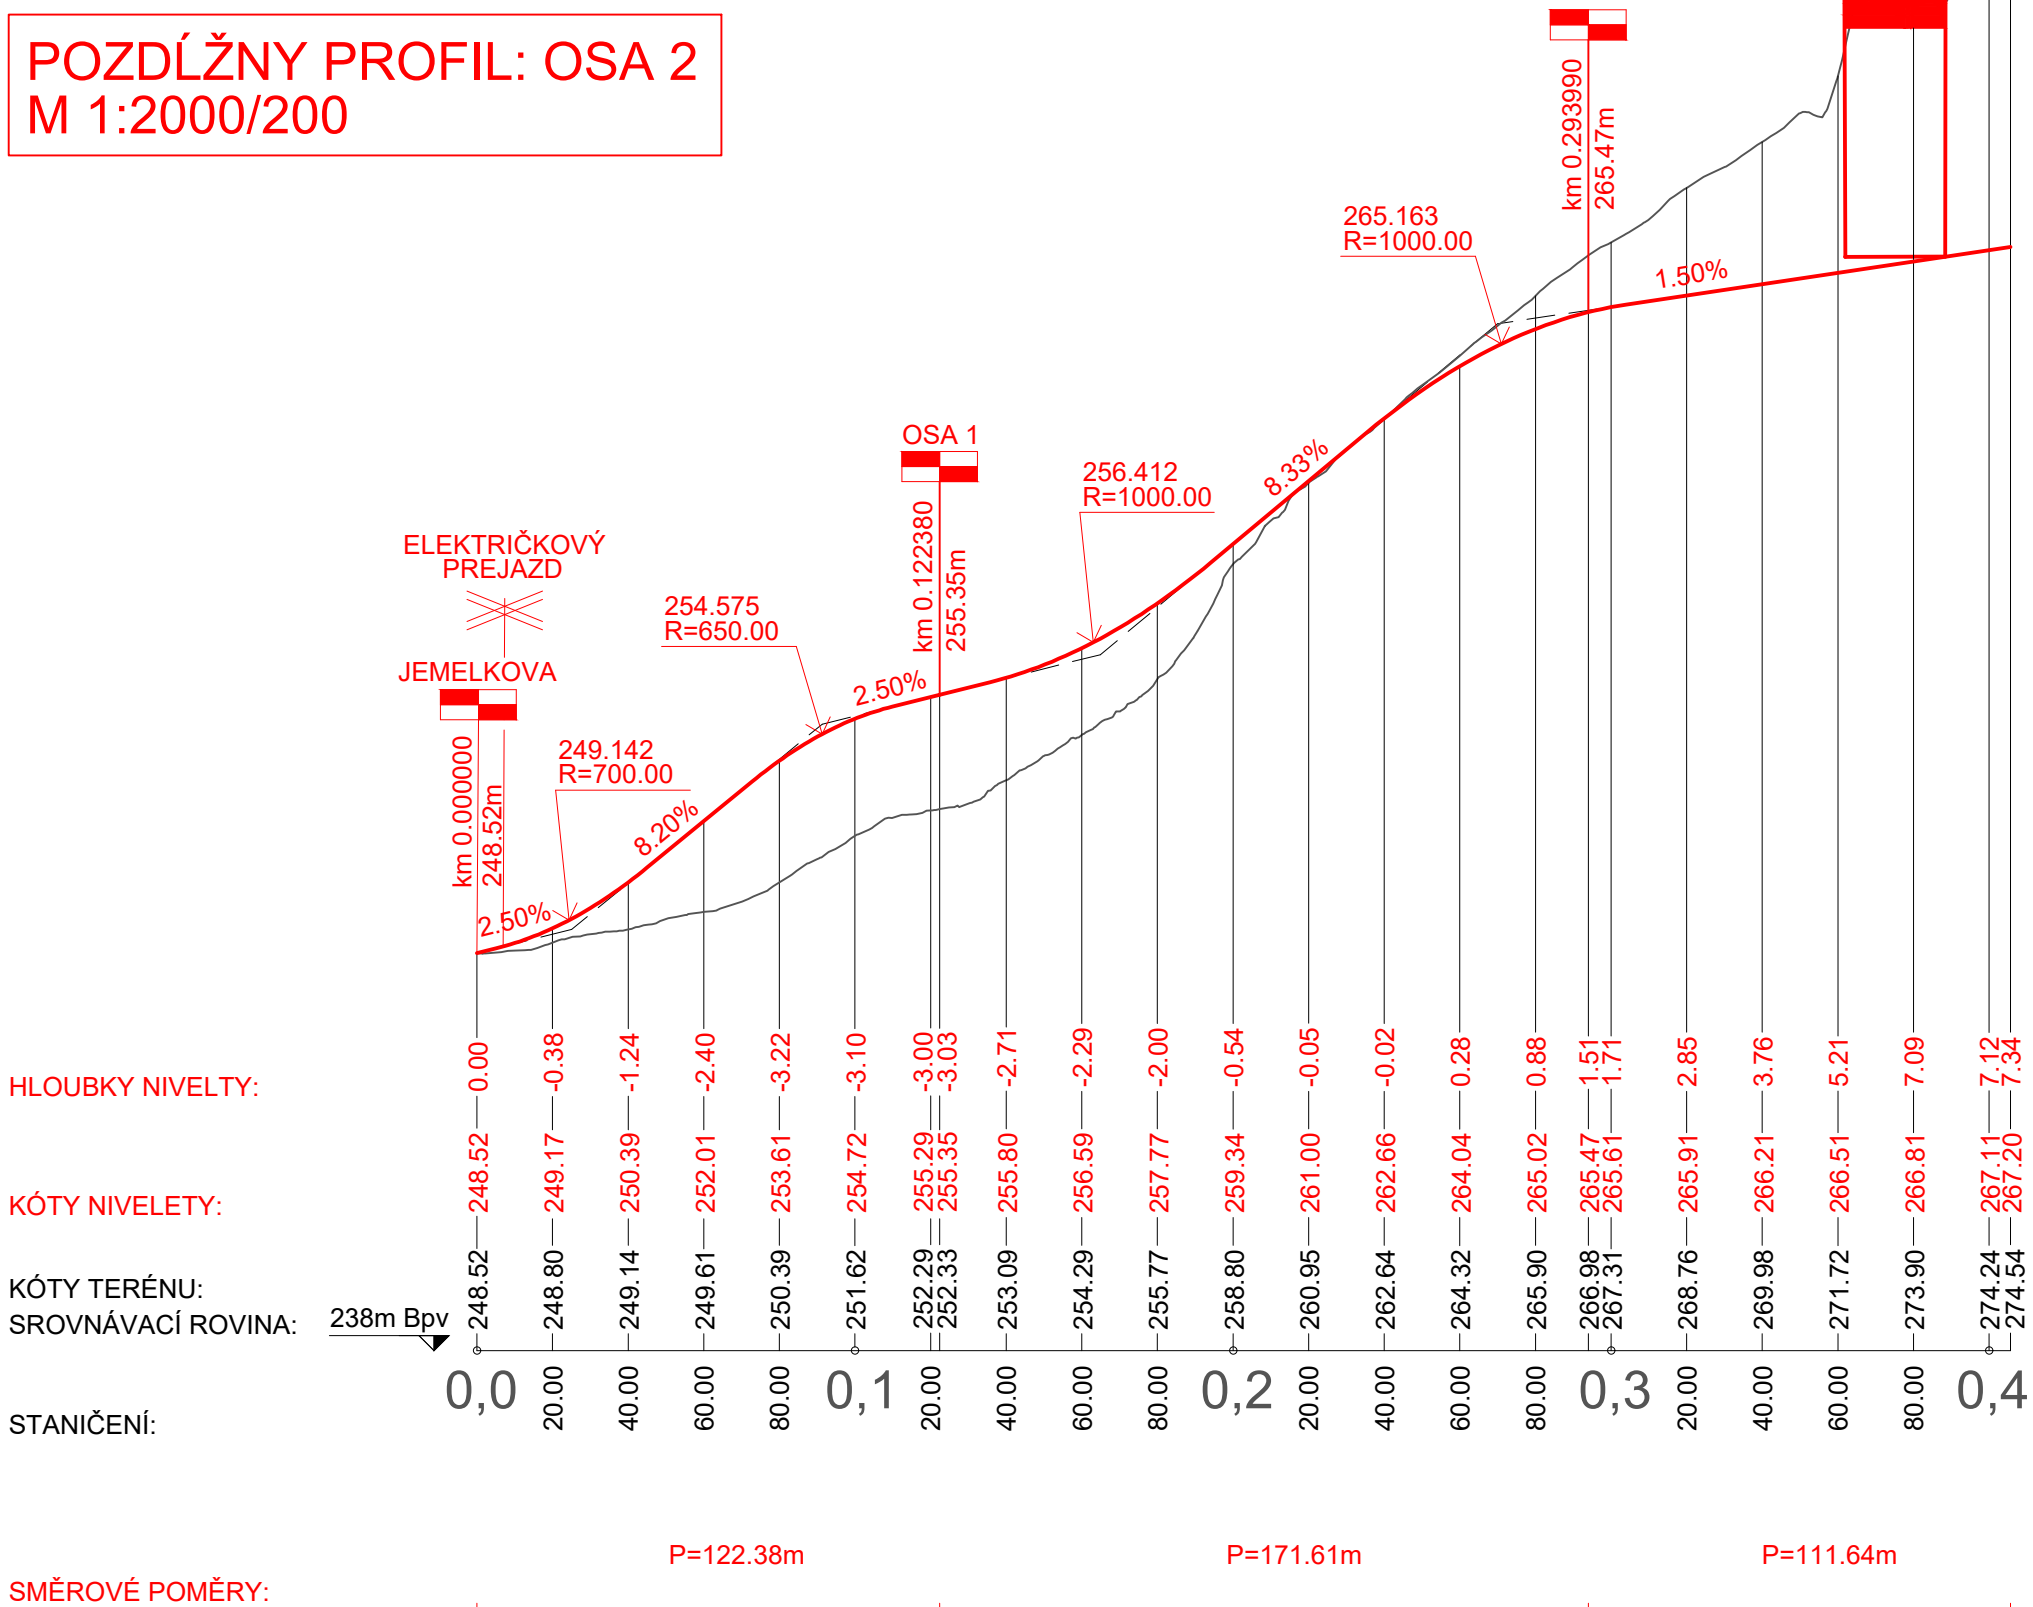

SITUÁCIA OS

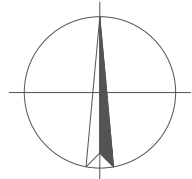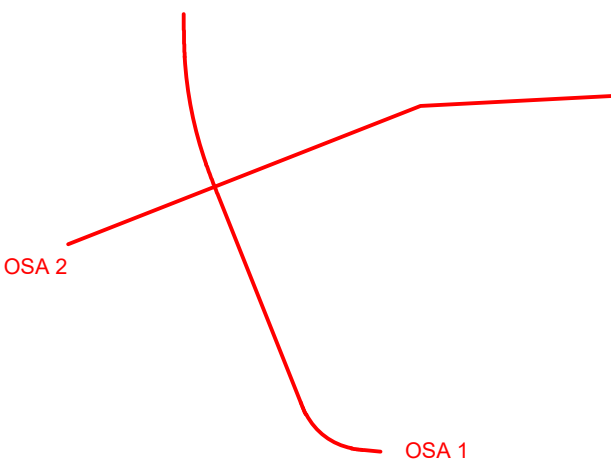

SÚRADNICOVÝ SYSTÉM: S-JTSK  
VÝŠKOVÝ SYSTÉM: B.P.V.

ŠTUDENT BC. BETTINA HOZÁKOVA  
VEDÚCI DIPLOMOVEJ PRÁCE ING. MARTIN VŠETEČKA, PH.D.

NÁZOV STAVBY

DOPRAVNĚ-URBANISTICKÁ  
STUDIE: PROPOJENÍ LÍSKOVČŮ

NÁZOV VÝKRESU

POZDĚŽNE PROFILY KOMUNIKACÍ



DÁTUM 15.01.2025  
FORMÁT 4 x A4  
MIERKA 1:2000/200

ČÍSLO VÝKRESU

2