



ULIČNÉ PROFILY  
M 1:150


OSA 1, ŠÍRKA 16,50 M

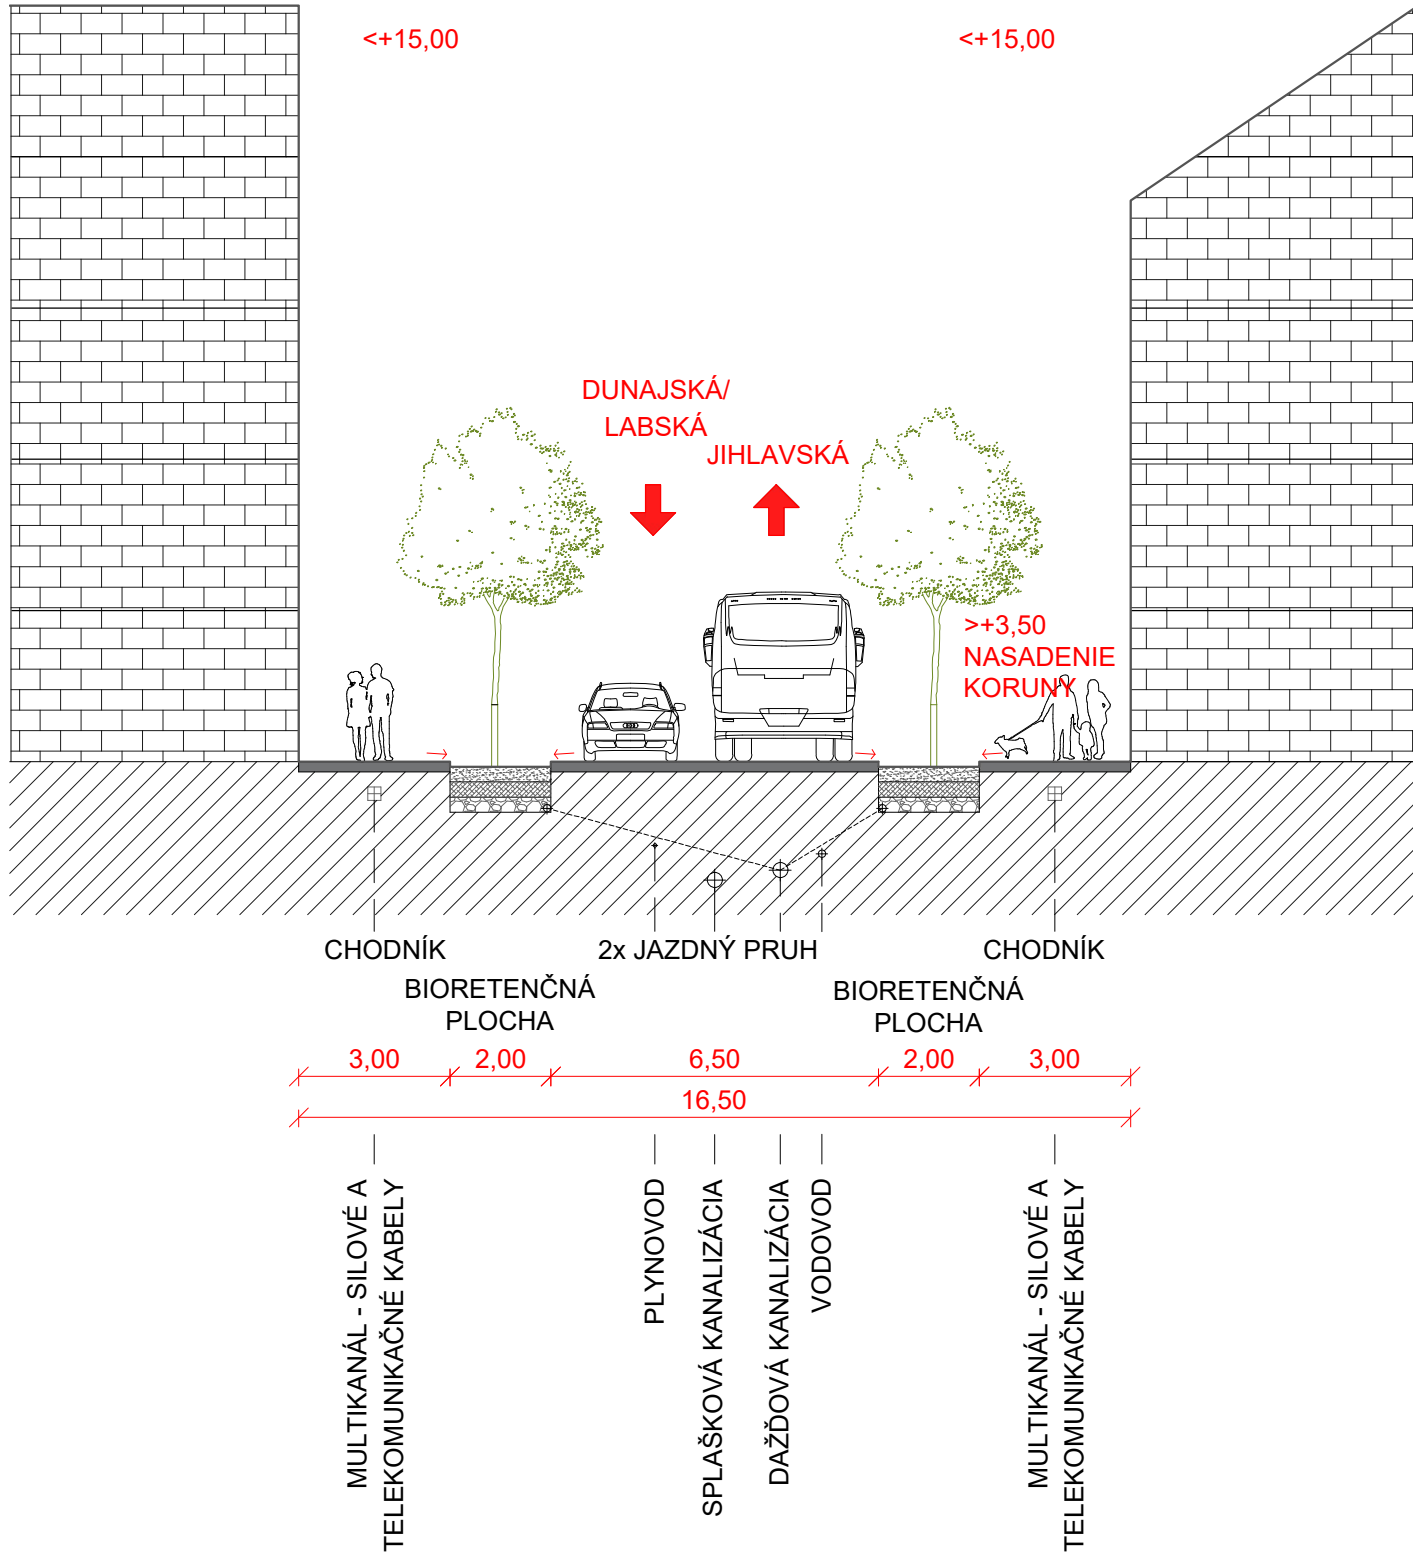

OSA 2, ŠÍRKA 16,50 M

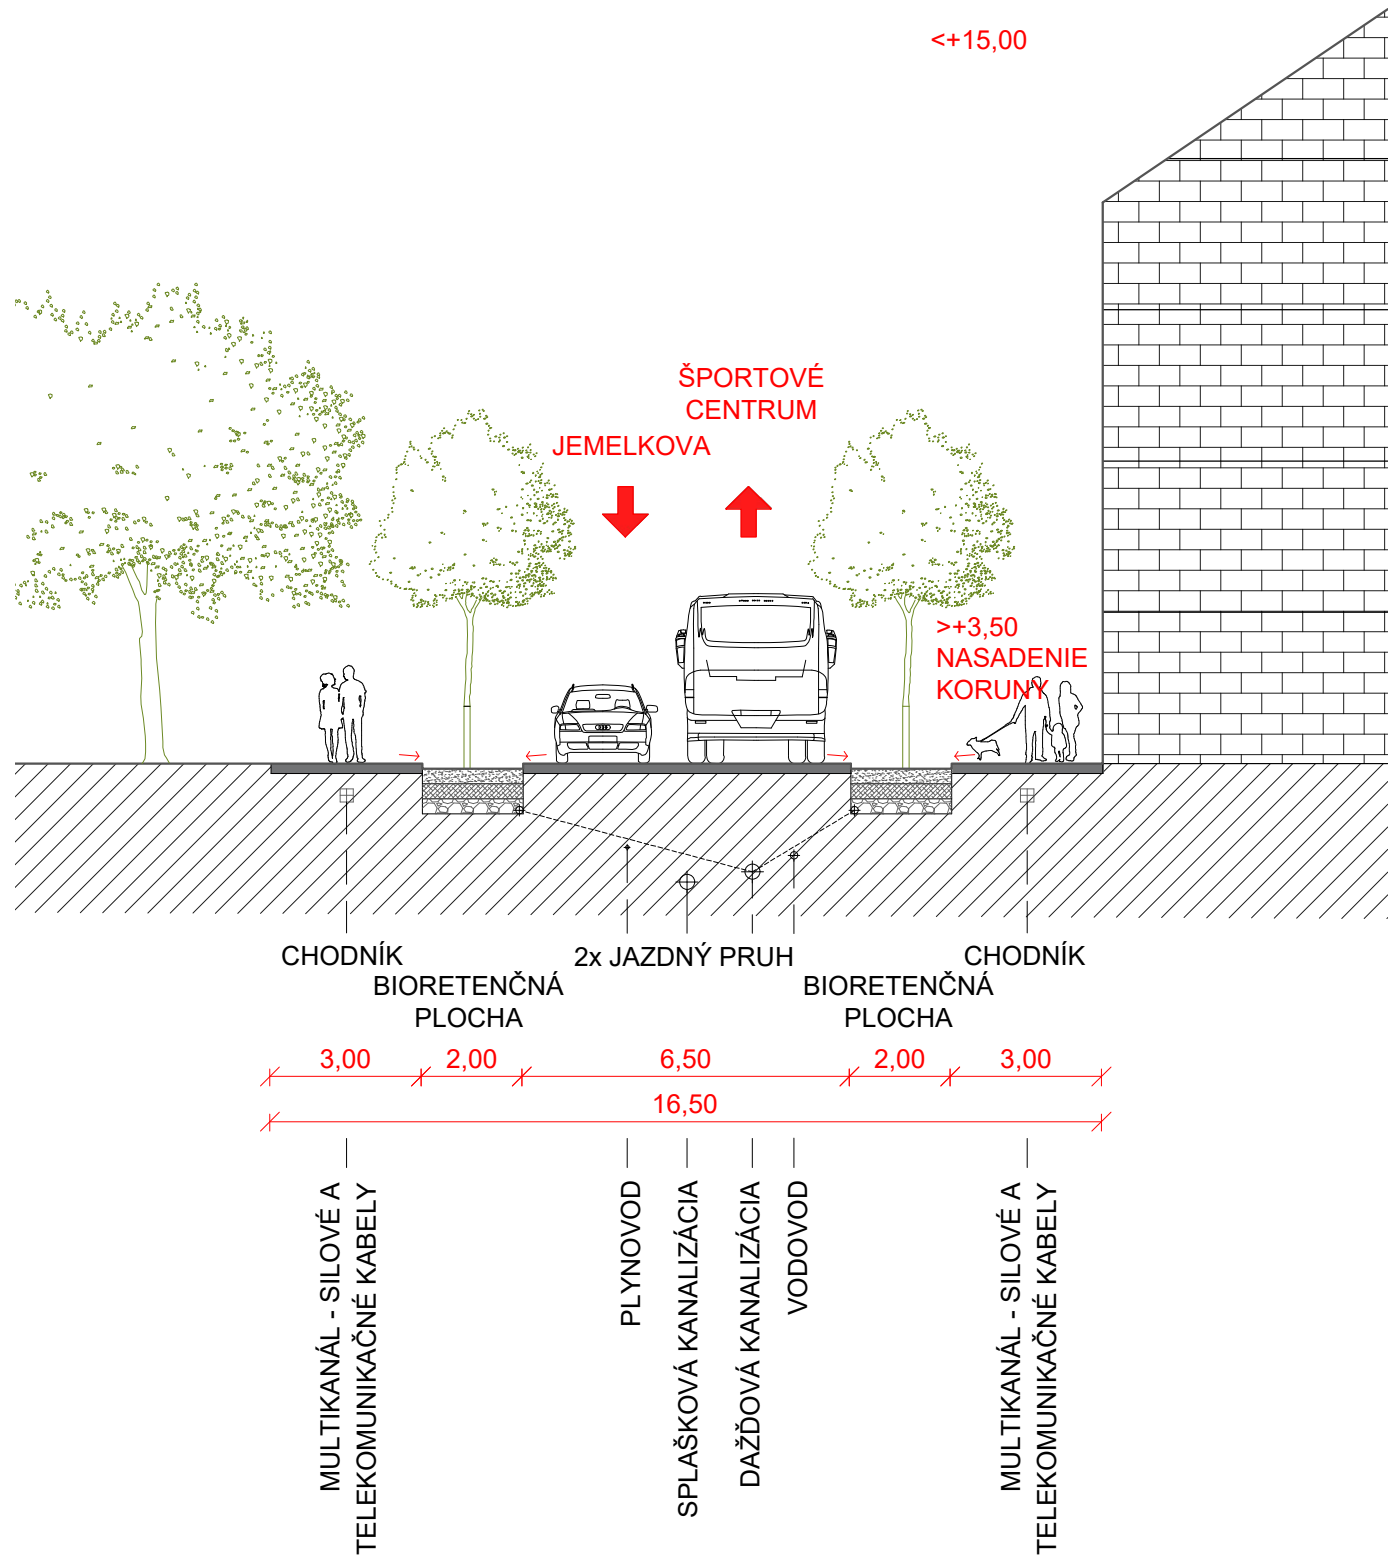

ULICA, ŠÍRKA 15,00 M

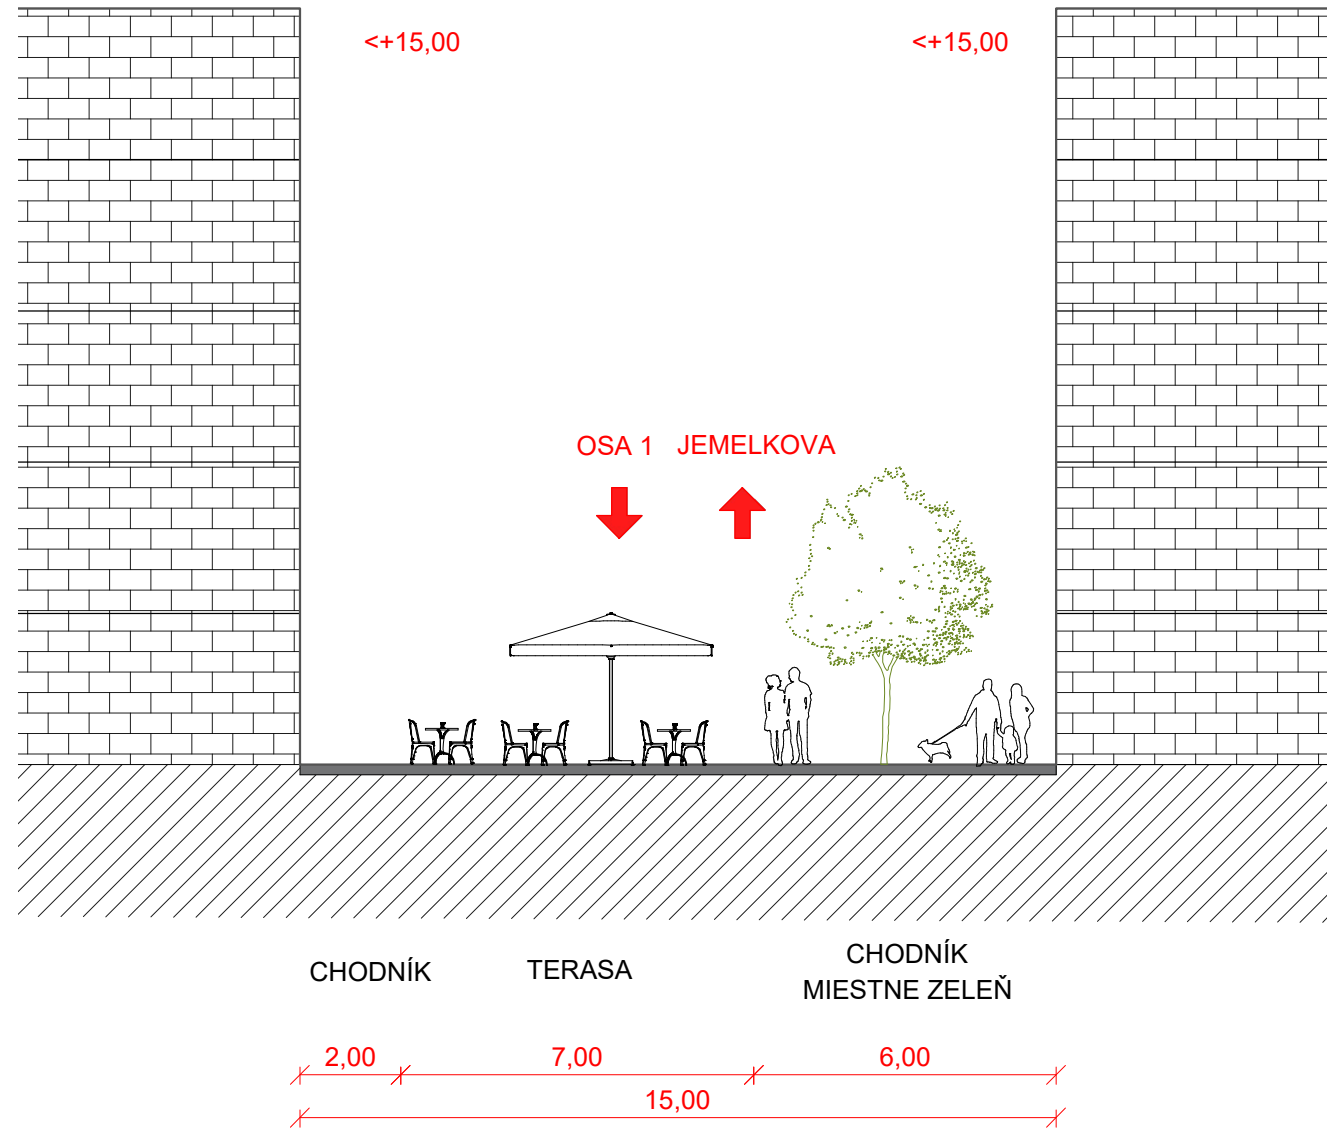

ZASTÁVKA STARÝ LÍSKOVEC - SMYČKA, ŠÍRKA 24,60 M



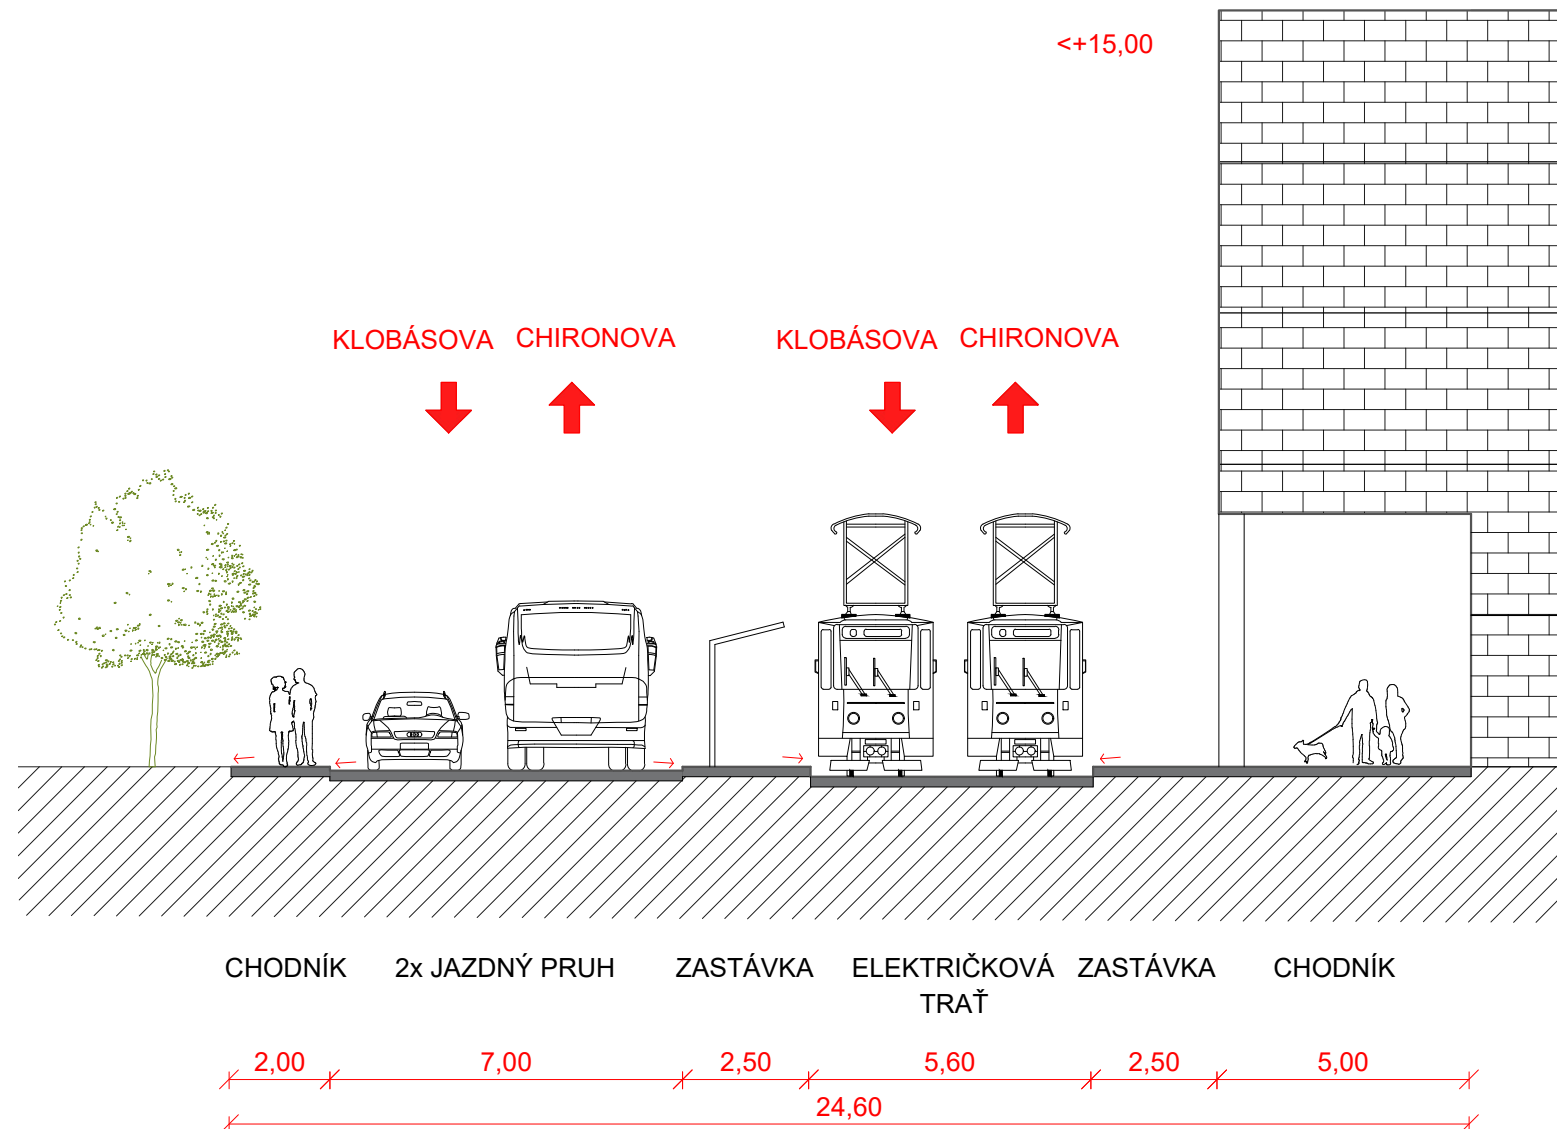




SCHÉMA ULIČNÝCH PROFILOV

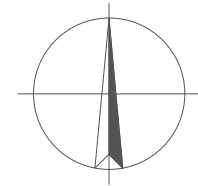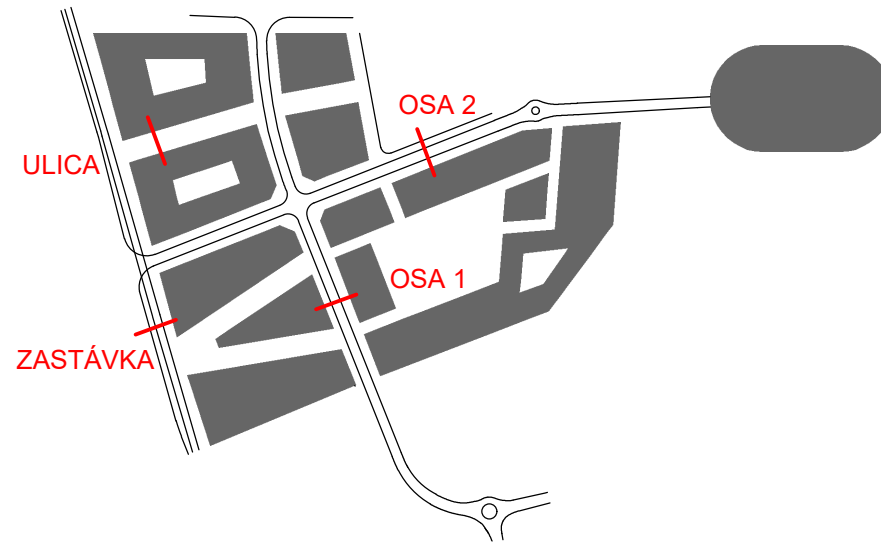

SÚRADNICOVÝ SYSTÉM: S-JTSK  
VÝŠKOVÝ SYSTÉM: B.P.V.

ŠTUDENT	BC. BETTINA HOZÁKOVA		
VEDÚCI DIPLOMOVEJ PRÁCE	ING. MARTIN VŠETEČKA, PH.D.		
NÁZOV STAVBY			
DOPRAVNĚ-URBANISTICKÁ STUDIE: PROPOJENÍ LÍSKOVCE			
NÁZOV VÝKRESU			
ULIČNÉ PROFILY			
		DÁTUM	15.01.2025
		FORMÁT	5 x A4
		MIERKA	1:150
		ČÍSLO VÝKRESU	4

DÁTUM	15.01.2025
FORMÁT	5 x A4
MIERKA	1:150