



SCHWARZPLAN
M 1:5000

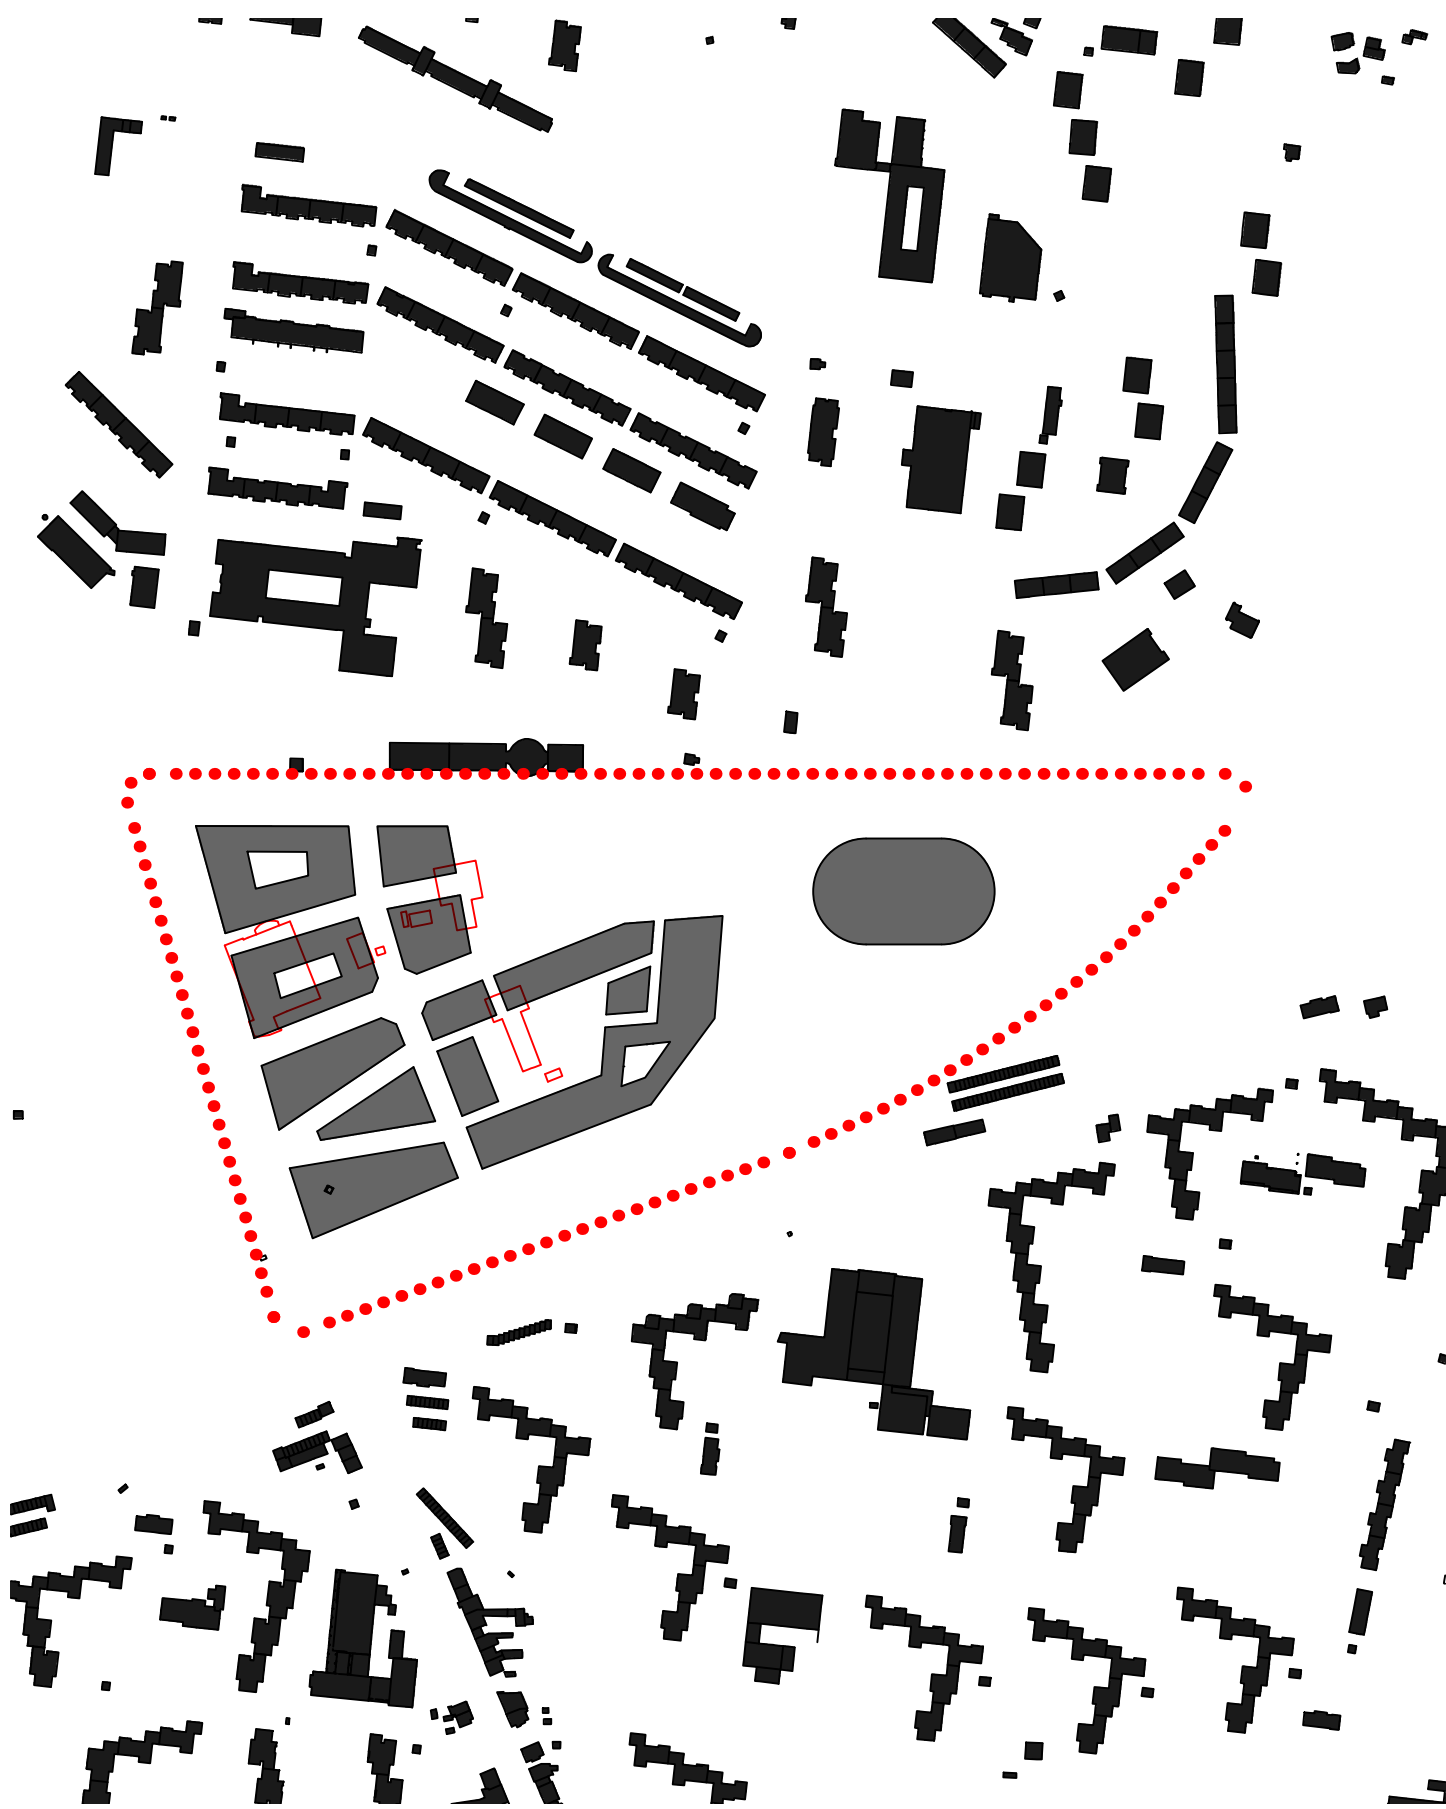


LEGENDA

- EXISTUJÚCE BUDOVY
- NOVÉ BUDOVY
- DEMOLÍCIA
- HRANICE ZÁUJMOVÉHO ÚZEMIA

SCHEMATICKÝ PLÁN MESTA BRNA

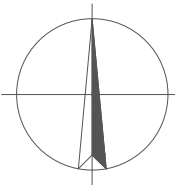

SÚRADNICOVÝ SYSTÉM: S-JTSK
VÝŠKOVÝ SYSTÉM: B.P.V.

ŠTUDENT	BC. BETTINA HOZÁKOVA		
VEDÚCI DIPLOMOVEJ PRÁCE	ING. MARTIN VŠETEČKA, PH.D.		
NÁZOV STAVBY			
DOPRAVNĚ-URBANISTICKÁ STUDIE: PROPOJENÍ LÍSKOVČŮ		DÁTUM	15.01.2025
NÁZOV VÝKRESU		FORMÁT	A3
		MIERKA	1:5000
SCHWARZPLAN		ČÍSLO VÝKRESU	5