



SITUÁCIA
M 1:1000

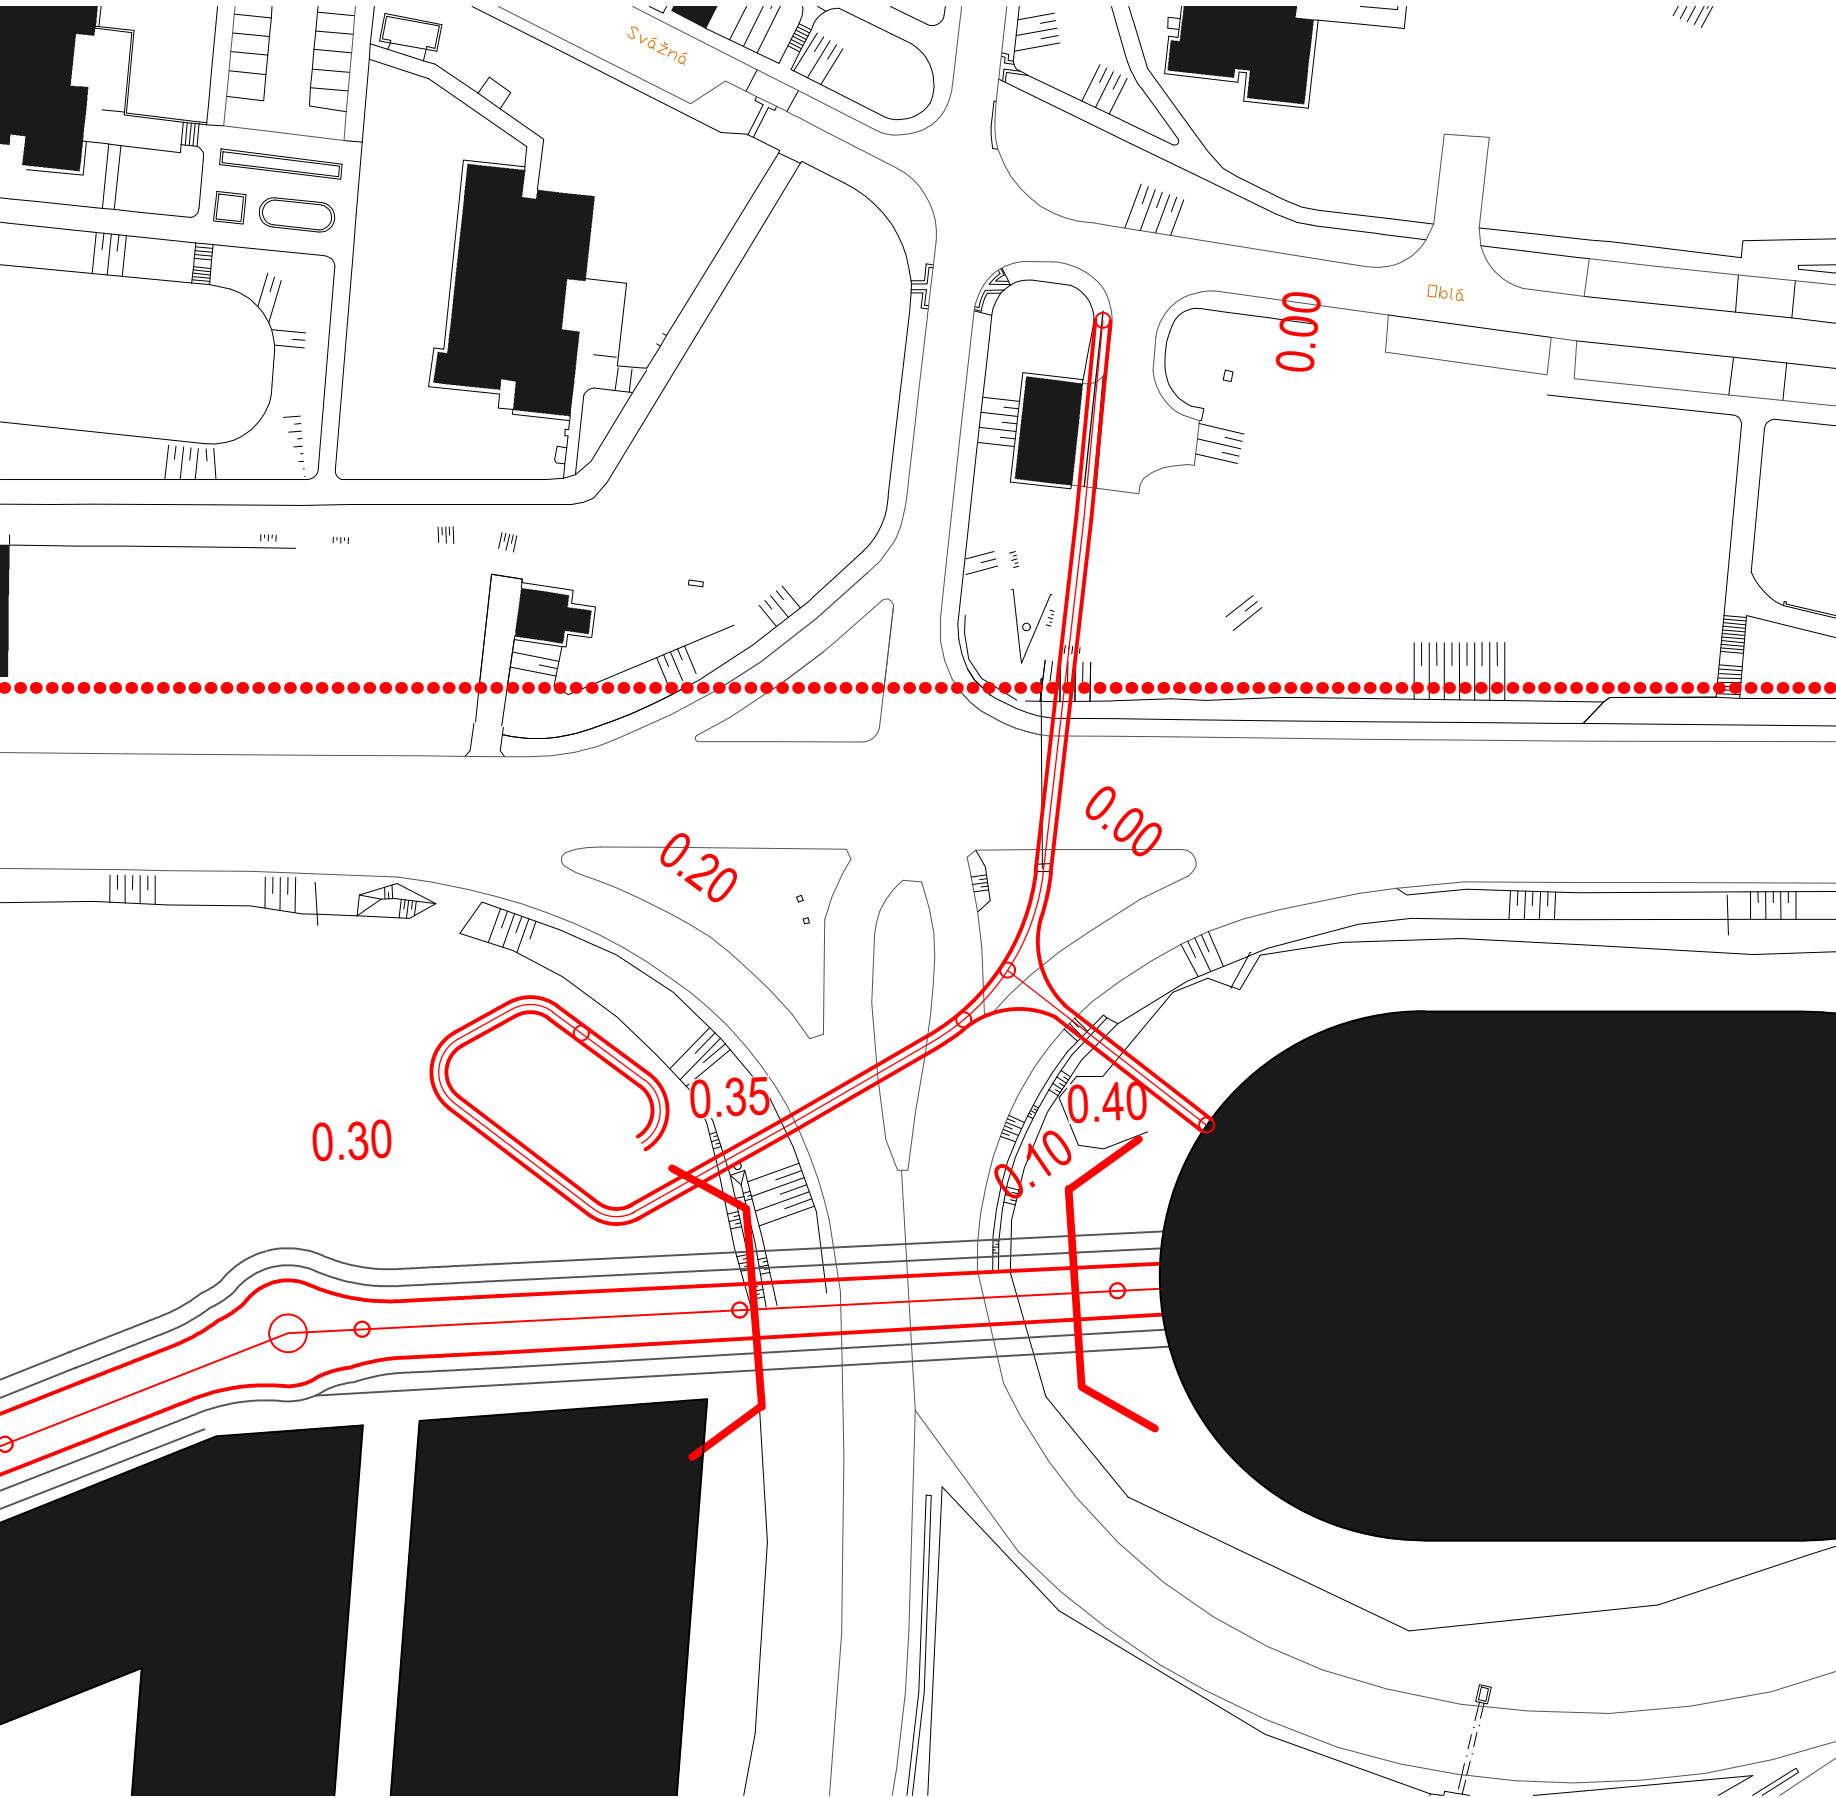


POZDĹŽNY PROFIL
M 1:2000/200

POZDĹŽNY PROFIL: HLAVNÁ VETVA
M 1:2000/200

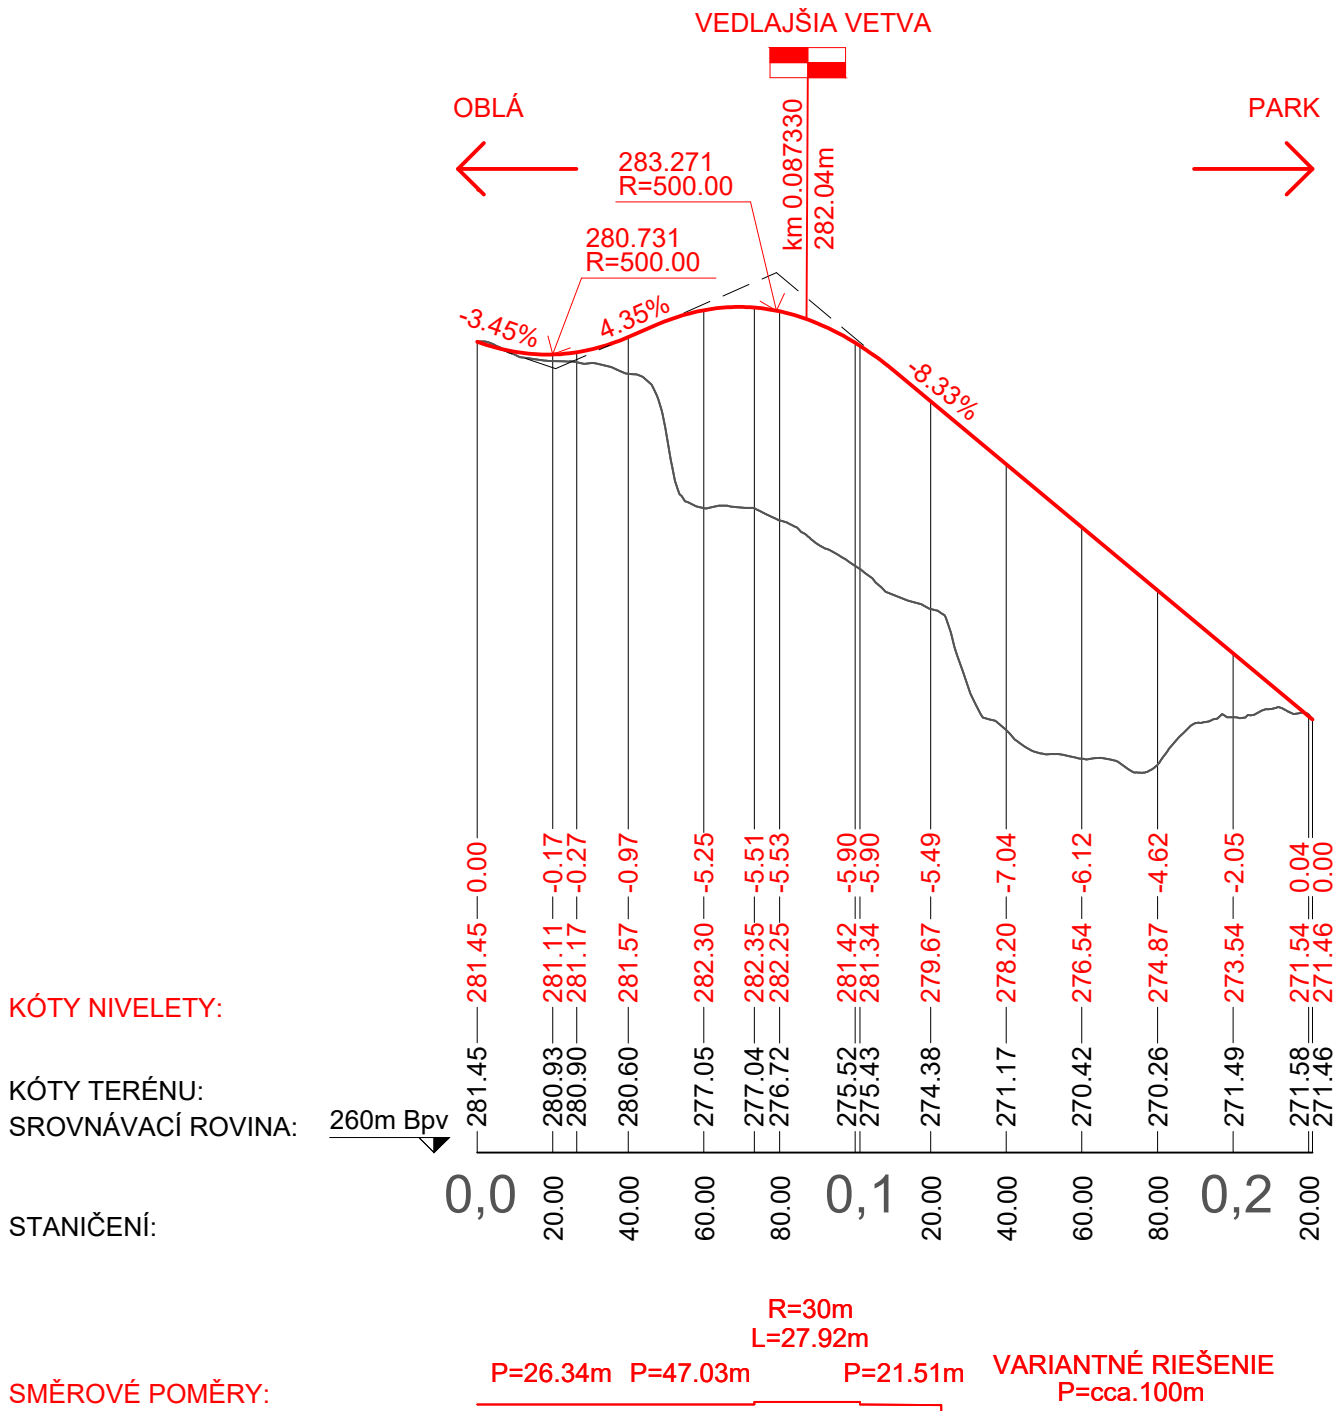

POZDĹŽNY PROFIL: VEDLAJŠIA VETVA
M 1:2000/200

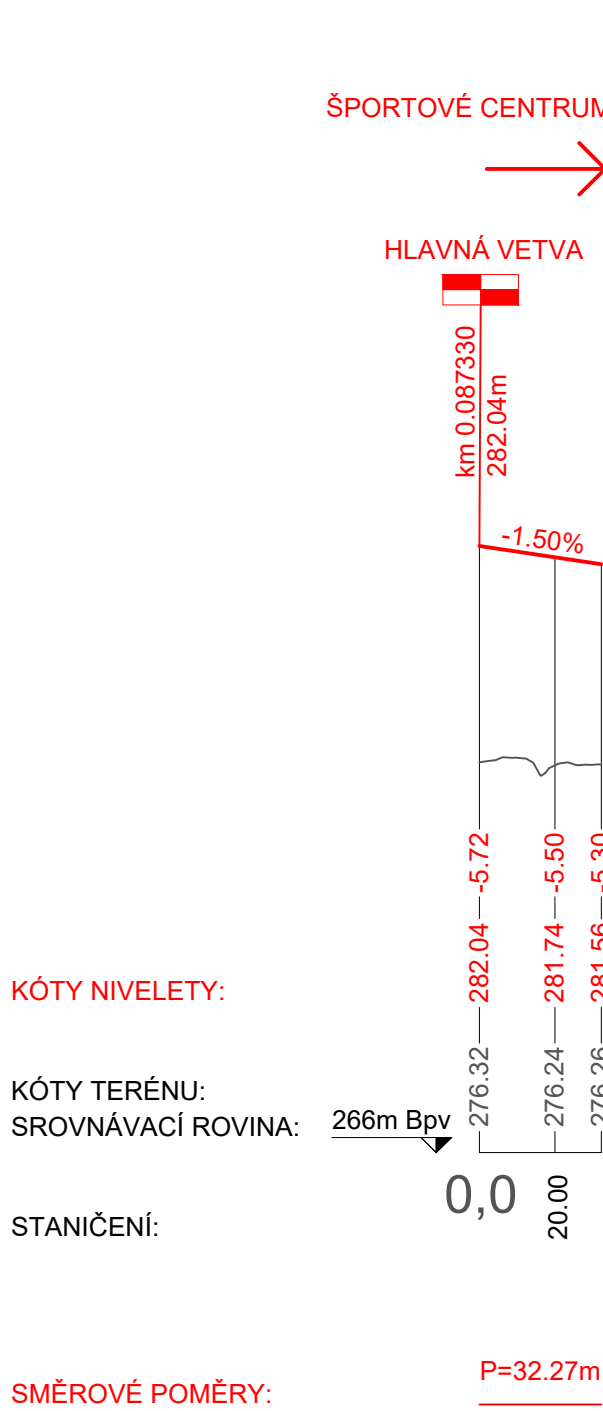

SÚRADNICOVÝ SYSTÉM: S-JTSK
VÝŠKOVÝ SYSTÉM: B.P.V.


ŠTUDENT BC. BETTINA HOZÁKOVÁ
VEDÚCI DIPLOMOVEJ PRÁCE ING. MARTIN VŠETEČKA, PH.D.

NÁZOV STAVBY

DOPRAVNĚ-URBANISTICKÁ
STUDIE: PROPOJENÍ LÍSKOVČŮ

NÁZOV VÝKRESU

PEŠIA LÁVKA

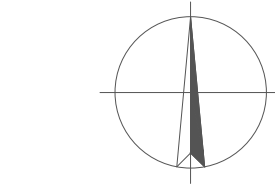

DÁTUM 15.01.2025
FORMÁT 4 x A4
MIERKA 1:1000,1:2000/200

ČÍSLO VÝKRESU

6