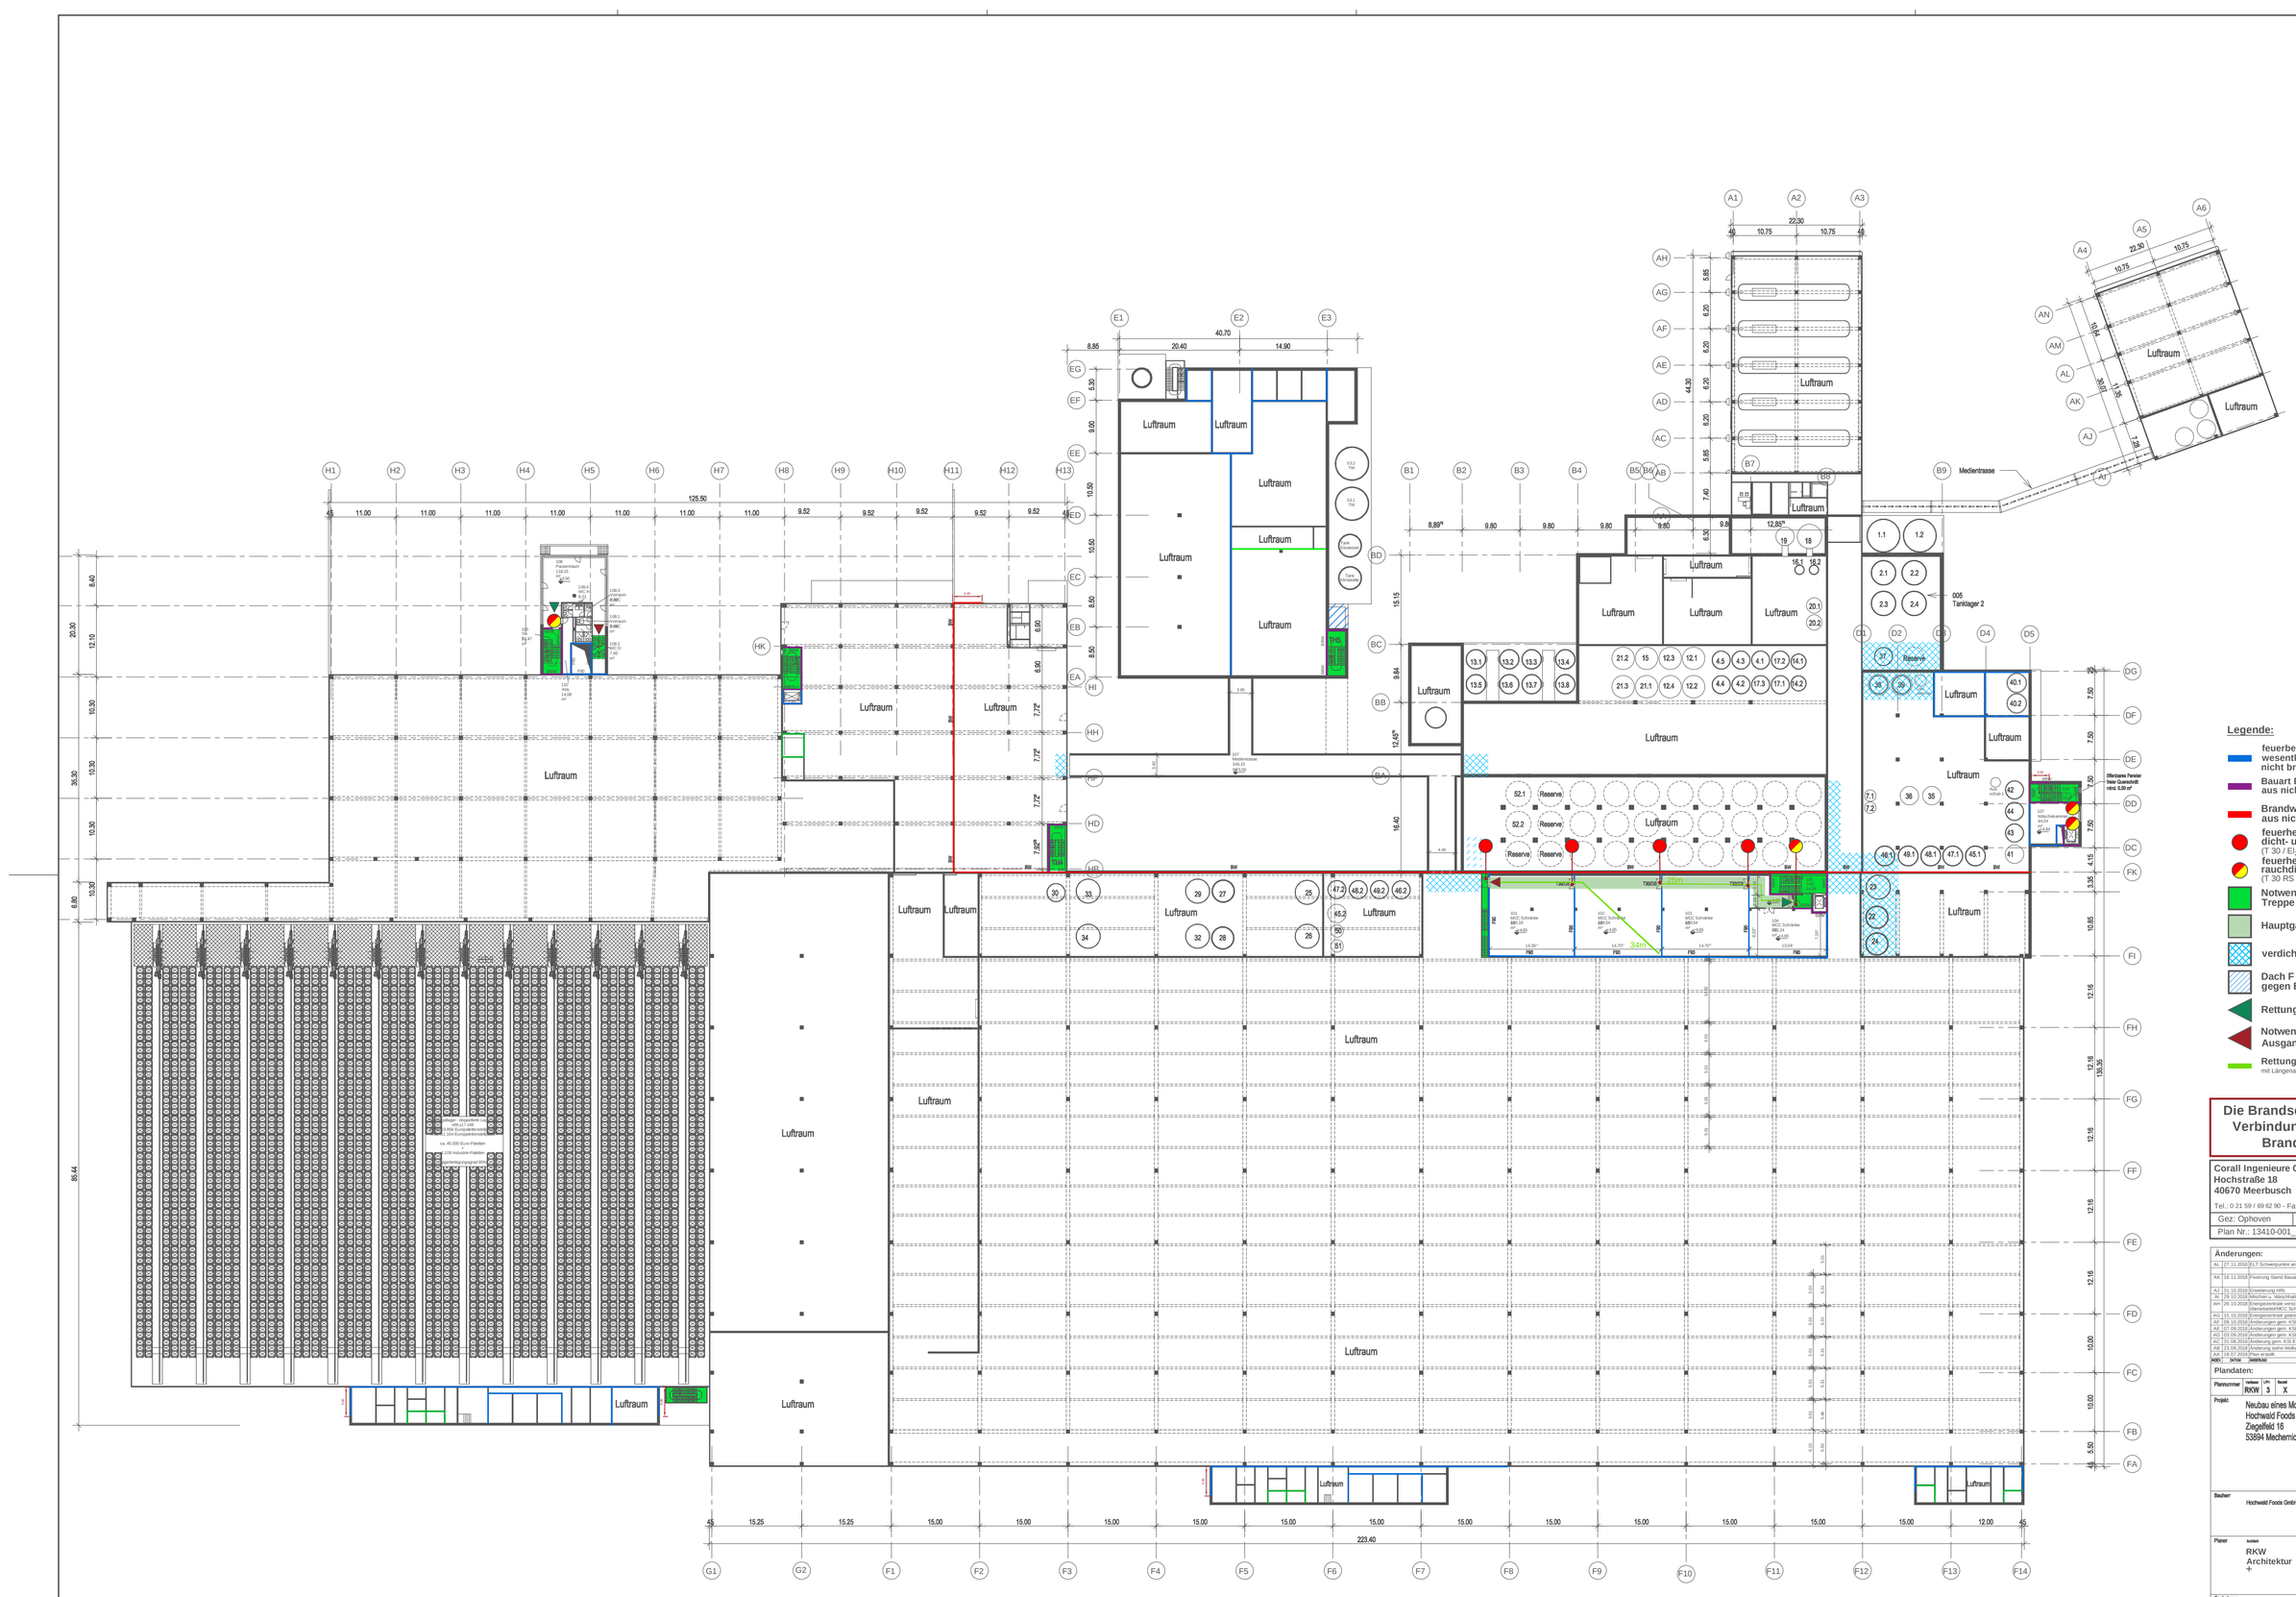

Die Brandschutzpläne gelten nur in Verbindung mit dem Textteil des Brandschutzkonzeptes

Corall Ingenieure GmbH
Hochstraße 18
40670 Meerbusch
Corall Ingenieure
Tel.: 0 21 59 / 69 62 90 - Fax: 0 21 59 / 69 62 96 0 E-Mail: info@corall-ingenieure.de

Gez: Ophoven	Stand: 05.03.2019	Maßstab:1:500

Plan Nr.: 13410-001_BSP_Ebene +4,65_ 190305_so

Änderungen:

AL	27.11.2018	B.T. Schwerpunkte angepasst u. Treppenhäuser überarbeitet	HAN/R /Cor
AK	16.11.2018	Fristerung Stand Bauantrag	HAN/R /Cor
AJ	31.10.2018	Erweiterung HPL	HA
AI	29.10.2018	Milchen u. Waschhalle geändert gem. KSI E-Mail 26.10.2018	HAN/R
AH	26.10.2018	Energiezentrale verschoben u. überarbeitet/TRH 6 geändert/SchHeuse u. Schwerpunkt 2 überarbeitet/MCC Schränke neue Aufteilung	HA
AG	15.10.2018	Energiezentrale geändert	RKW
AF	09.10.2018	Änderungen gem. KSI E-Mail 05.10.18 + Elek. Zentrale + Abfüllung Stützen Raster	RKW
AE	07.09.2018	Änderungen gem. KSI E-Mail 07.09.2018 u. neue Schleuse ergänzt	RKW
AD	03.09.2018	Änderungen gem. KSI E-Mail 03.09.2018	RKW
AC	31.08.2018	Änderung gem. KSI E-Mail 30.08.2018	RKW
AB	23.08.2018	Änderung siehe Wolken	RKW
AA	17.08.2018	Erstellung an KSI	RKW
Index	Datum	Änderungen	Zeichen

Plandaten:

Planummer	Verfasser	LPH	Bauteil	Planart	Lage	Sektor	Lfd.Nr.	Index	Planstand	Status
	RKW	3	X	GR	01	00	002	AL	30.11.18	V

Projekt
Neubau eines Molkereibetriebes
Hochwald Foods GmbH
Ziegelfeld 16
53894 Mechernich-Obergartzem

Bauherr
Hochwald Foods GmbH
Bahnhofstr. 39-43
54424 Thalfang
Tel. +49 (0)6504 915-0
Fax +49 (0)6504 915-100
www.hochwald.de

Planer — Architekt
RKW Architektur +
RKW Architektur + Beratende Ingenieure Rheinpromenade 9 Düsseldorf
Büro Düsseldorf
Speditionstraße 21 Gebäude 30
40221 Düsseldorf
T +49 (0)211 4967-0
info@rkwmail.de
www.rkw-plus.de

Freigabe
Datum, Unterschrift

Fachplaner

Planinhalt
Übersichtsplan - Ebene +4,65

Planummer	Verfasser	LPH	Bauteil	Planart	Lage	Sektor	Lfd.Nr.	Index	Planstand	Status
	RKW	3	X	GR	01	00	002	AL	30.11.18	V

Plandaten	Verfasser	Bibliothek	erstellt am	Format	Maßstab
	RKW	HD	18.07.18	1050,0/841,0/594,0/420,0	1 : 500

Archiv — Planname: RKW - 3 - X - GR - 01 - 00 - 002 - AL - 31.10.18 - V — gedruckt am 18.04.04