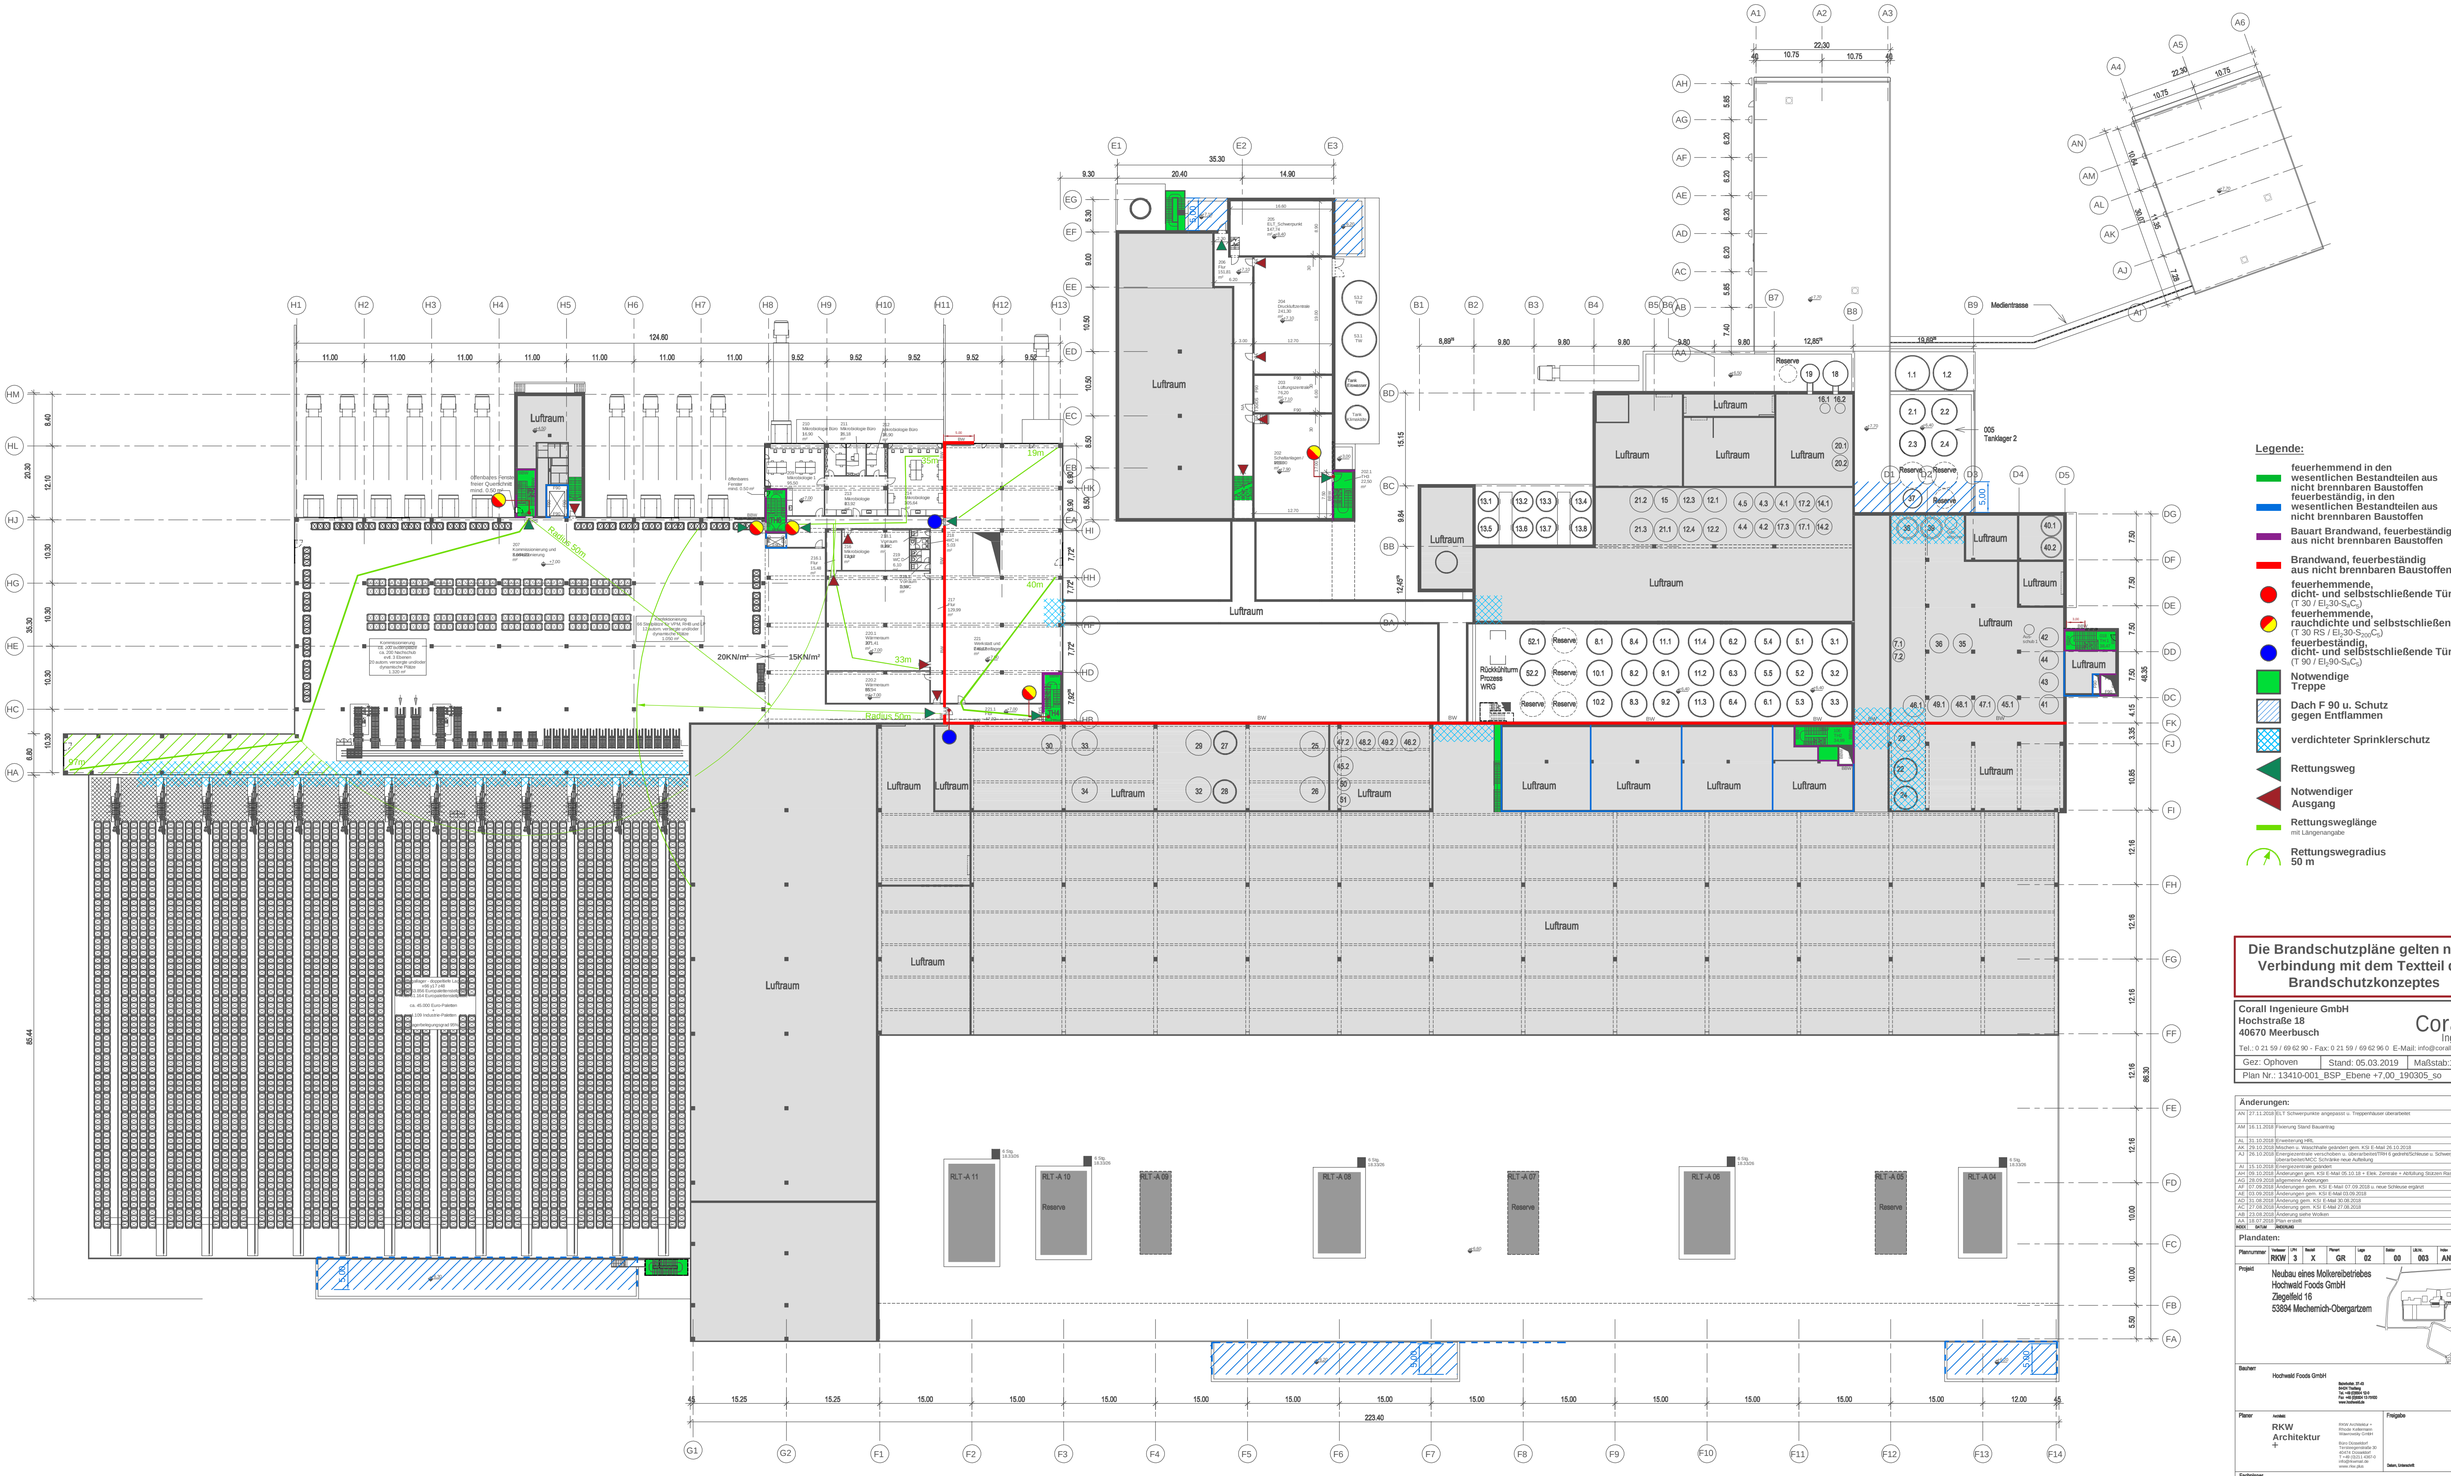

Legende:

- feuerhemmend in den wesentlichen Bestandteilen aus nicht brennbaren Baustoffen feuerbeständig, in den wesentlichen Bestandteilen aus nicht brennbaren Baustoffen
- Bauart Brandwand, feuerbeständig aus nicht brennbaren Baustoffen
- Brandwand, feuerbeständig aus nicht brennbaren Baustoffen
- feuerhemmende, dicht- und selbstschließende Tür (T 30 / $EI_2$30-S_aC_5)
- feuerhemmende, rauchdichte und selbstschließende Tür (T 30 RS / $EI_2$30-$S_{200}C_5$)
- feuerbeständig, dicht- und selbstschließende Tür (T 90 / $EI_2$90-S_aC_5)
- Notwendige Treppe
- Dach F 90 u. Schutz gegen Entflammen
- verdichteter Sprinklerschutz
- Rettungsweg
- Notwendiger Ausgang
- Rettungsweglänge mit Längenangabe
- Rettungswegradius 50 m

Die Brandschutzpläne gelten nur in Verbindung mit dem Textteil des Brandschutzkonzeptes

Corall Ingenieure GmbH
Hochstraße 18
40670 Meerbusch
Tel.: 0 21 59 / 69 62 90 - Fax: 0 21 59 / 69 62 96 0 E-Mail: info@corall-ingenieure.de

Gez: Ophoven	Stand: 05.03.2019	Maßstab:1:500

Plan Nr.: 13410-001_BSP_Ebene +7,00_190305_so

Änderungen:

AN	27.11.2018 ELT Schwerpunkte angepasst u. Treppenhäuser überarbeitet	HAN/ÖS/ Ge
AM	16.11.2018 Fixierung Stand Bauantrag	HAN/ÖS/ Ge
AL	31.10.2018 Erweiterung HRL	AS
AK	29.10.2018 Mischen + Wasch/Halle geändert gem. KSI E-Mail 26.10.2018	HAN/ÖS
AJ	26.10.2018 Energiezentrale verschieben u. überarbeitet/TRH 6 gedreht/Schleuse u. Schwerpunkt 2 überarbeitet/MCC Schräke neue Aufstellung	HA
AI	15.10.2018 Energiezentrale geändert	RWK
AH	09.10.2018 Änderungen gem. KSI E-Mail 05.10.18 + Elek. Zentrale + Abteilung Stickerei Raster	RWK
AG	28.09.2018 jdgemeine Änderungen	RWK
AF	07.09.2018 Änderungen gem. KSI E-Mail 07.09.2018 u. neue Schleuse ergänzt	RWK
AE	03.09.2018 Änderungen gem. KSI E-Mail 03.09.2018	RWK
AD	31.08.2018 Änderung gem. KSI E-Mail 30.08.2018	RWK
AC	27.08.2018 Änderung gem. KSI E-Mail 27.08.2018	RWK
AB	23.08.2018 Änderung gehe Wolken	RWK
AA	19.07.2018 Plan erstellt	RWK
Index	Datum	Änderung

Plandaten:

Plannummer	Verfasser	LPH	Bereich	Planart	Lage	Sektor	LSt/Nr.	Index	Plandatum	Status
	RKW	3	X	GR	02	00	003	AN	30.11.18	V

Projekt:
Neubau eines Molkereibetriebes
Hochwald Foods GmbH
Ziegelfeld 16
53894 Mechernich-Obergartzem

Bauherr:
Hochwald Foods GmbH
Bahnhofstr. 27-43
54411 Thalfang
Tel: +49 (0)6504 15-0
Fax: +49 (0)6504 15-5155
www.hochwald.de

Planer — Architekt:
RKW Architektur +
RKW Architektur + Rhode Kellermann Wawrowsky GmbH
Büro Düsseldorf
Tonhallengelände 30
40476 Düsseldorf
T +49 (0)211 600 0
info@rkwmail.de
www.rkw.plus

Freigabe:
Datum, Unterschrift:

Fachplaner:

Planinhalt:
Übersichtsplan - Ebene +7,00

Plannummer	Verfasser	LPH	Bereich	Planart	Lage	Sektor	LSt/Nr.	Index	Plandatum	Status
	RKW	3	X	GR	02	00	003	AN	30.11.18	V

Plandaten	Verfasser	Maßstab	erstellt am	Format	Maßstab
	RKW	HO	18.07.18	DIN A0+ 880,00	1 : 500

Archiv: Plannummer: RKW - 3 - X - GR - 02 - 00 - 003 - AL - 31.10.18 - V — gedruckt a: 18.30.04