



Interakčný diagram - Medzný stav únosnosti - rebro stužujúcej steny

Vnútorne sily v hlave stĺpu

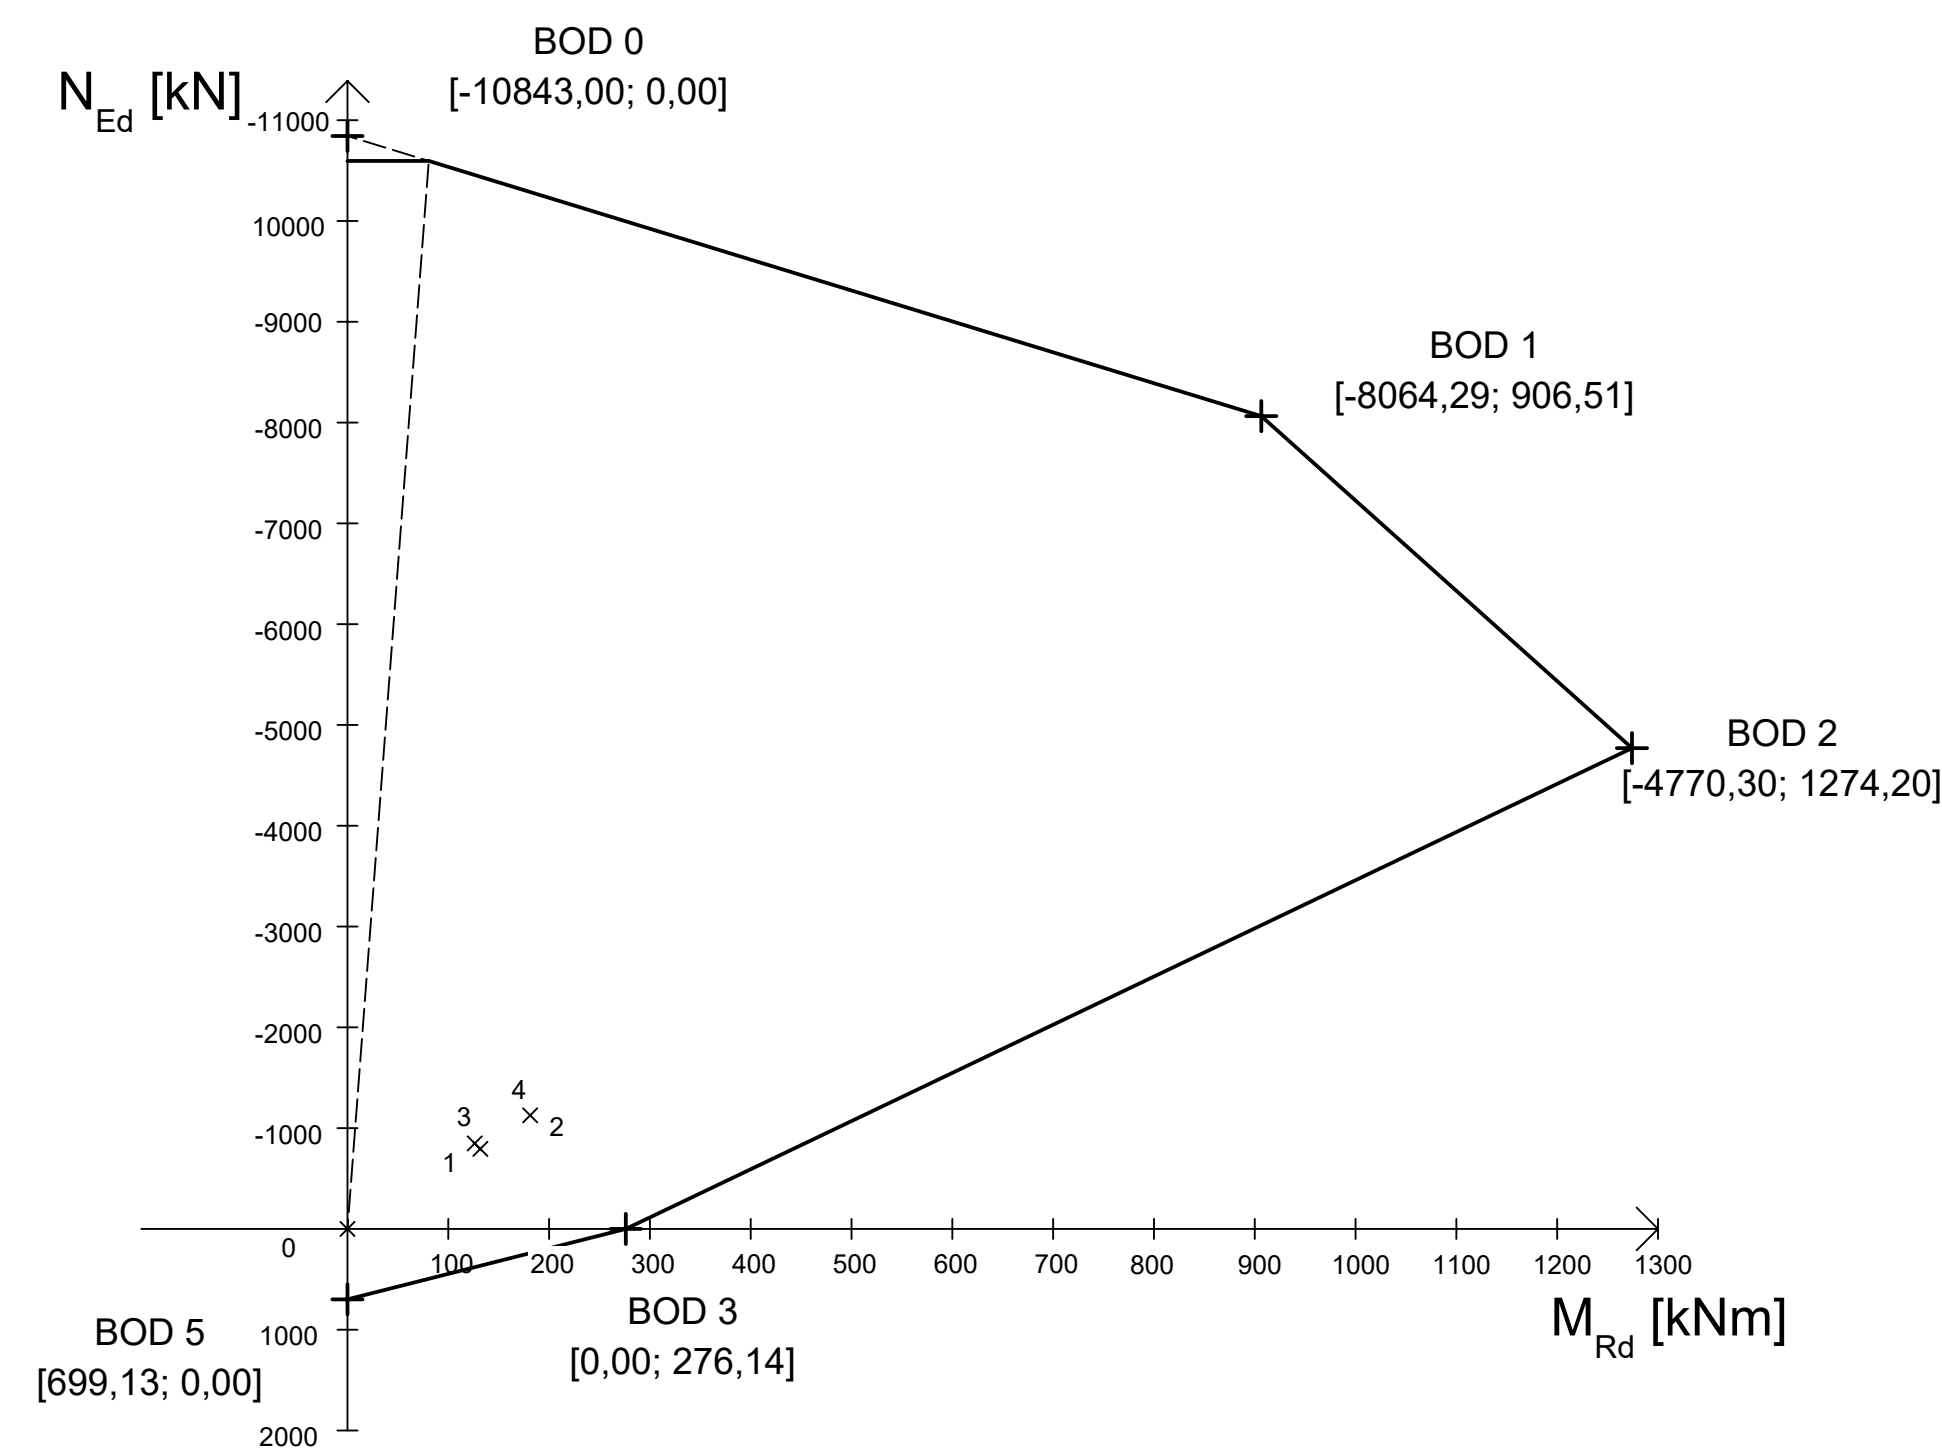

Vnútorne sily v hlave stĺpu

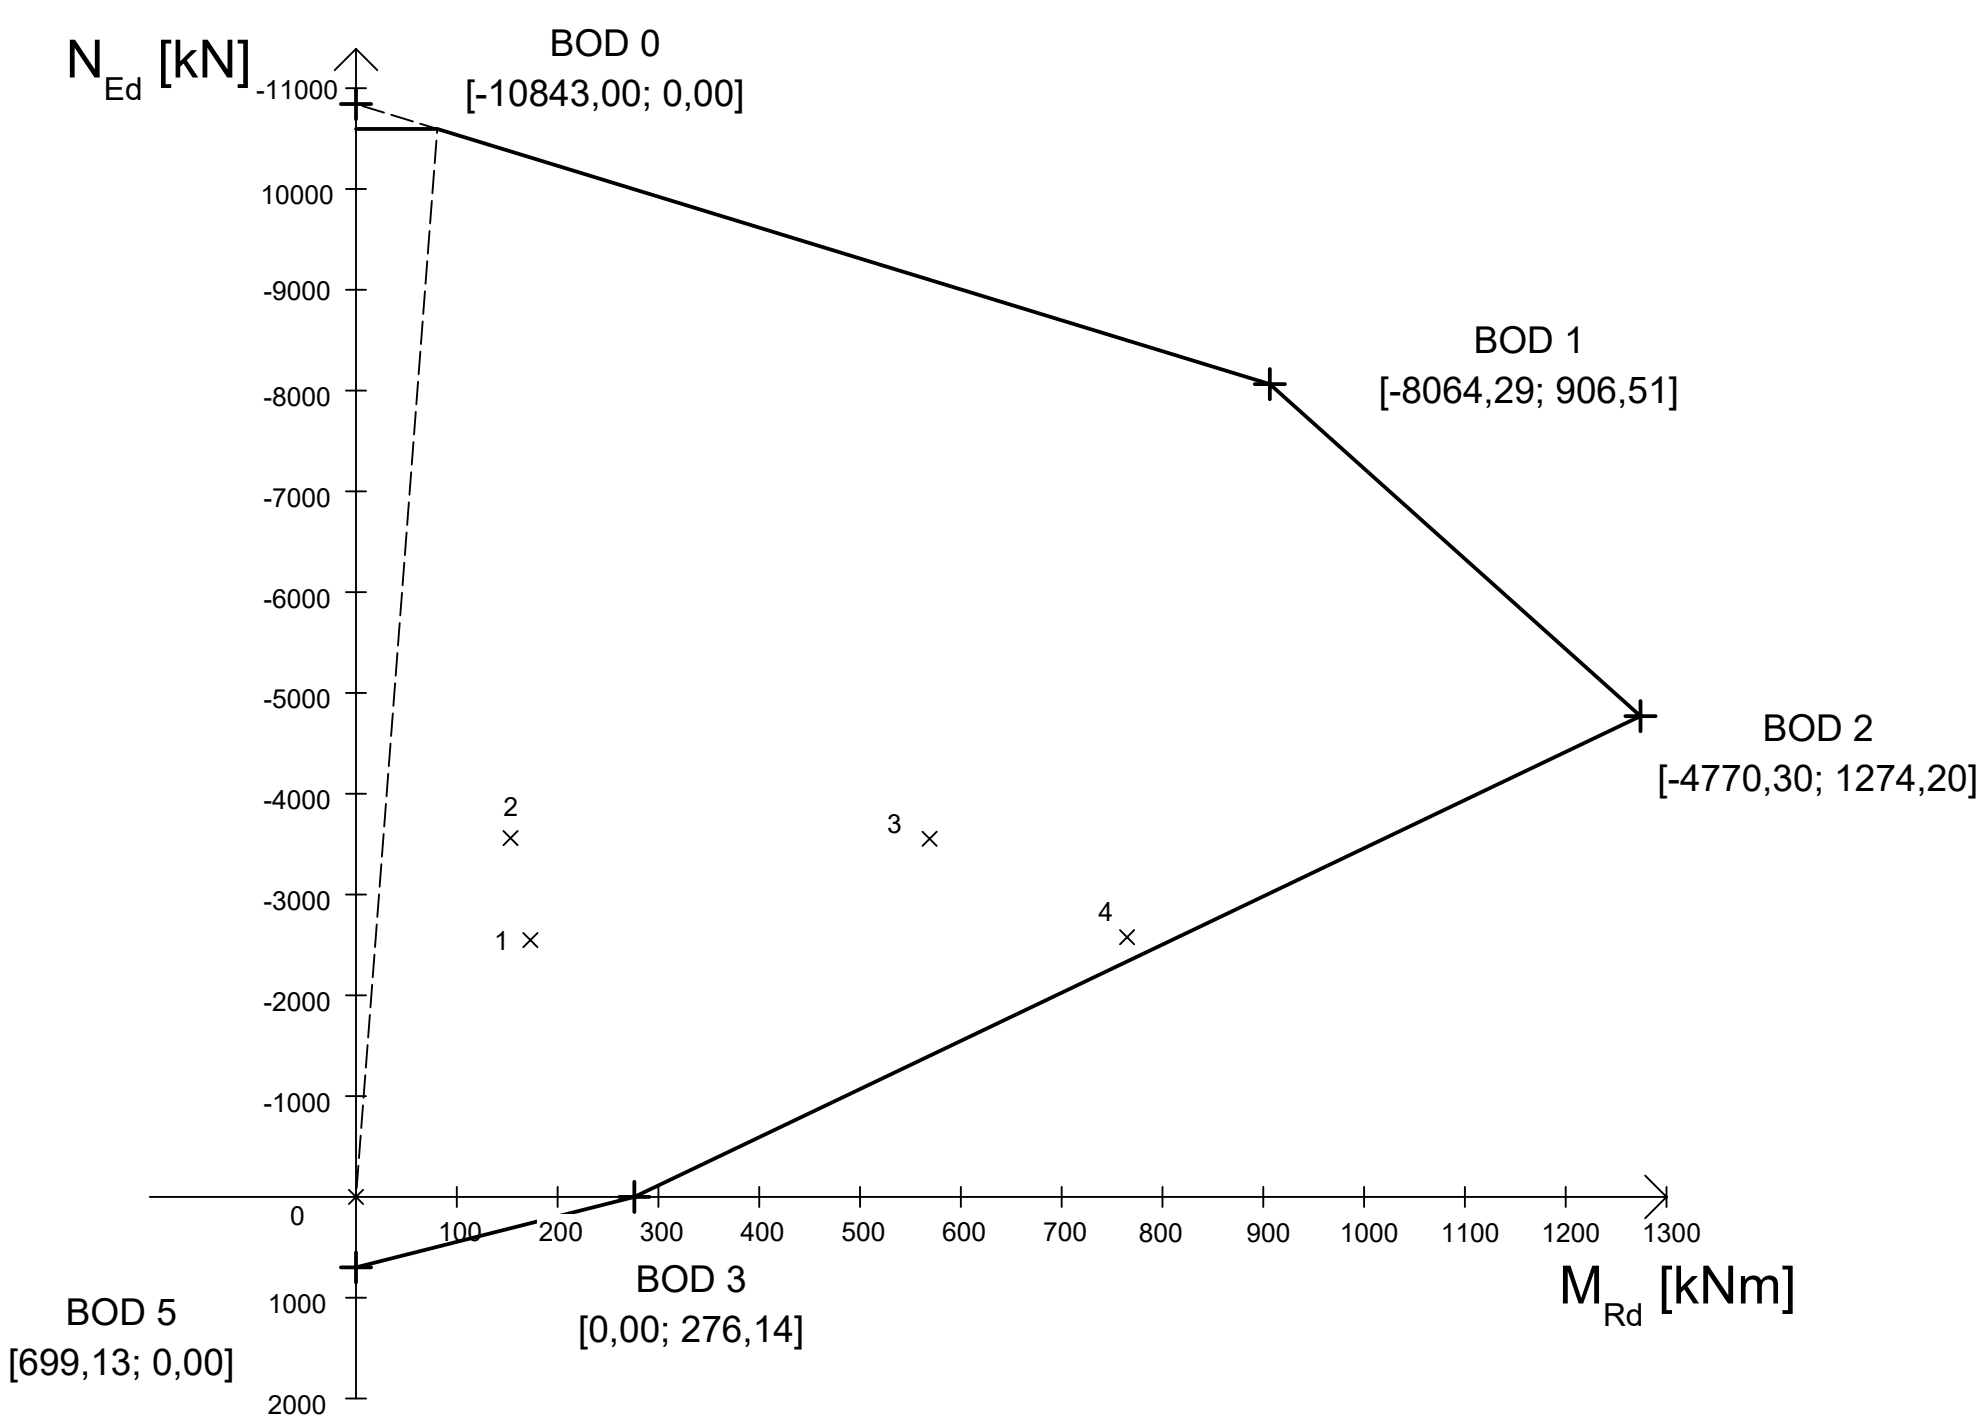

0,000 = 206,50 m n. m., NHN

PREDMET	DIPLOMOVÁ PRÁCA		<div><div>T</div><div>VYSOKÉ UČENÍ FAKULTA TECHNICKÉ STAVEBNÍ V BRNĚ</div></div>	
VYPRACOVAL	BC. ROMAN LEHOŤÁK	KRUH: C2KSS1		
KONTROLOVAL	ING. JAN PERLA			
MIESTO STAVBY	MECHERNICH-OBERGARTZEM, ZIEGELFELD 16			
NÁZOV STAVBY	NEUBAU EINES MOLKEREIBETRIEBES			
STAVEBNÝ OBJEKT	BT-D	FORMÁT	6 x A4	
ČASŤ	INTERAKČNÝ DIAGRAM	DÁTUM	28.05.2021	
OBSAH:	STUŽUJÚCE REBRO		STUPEŇ PD	DPS
			MIERKA:	Č. VÝKRESU:
			-	ID2