



POHLED JIŽNÍ

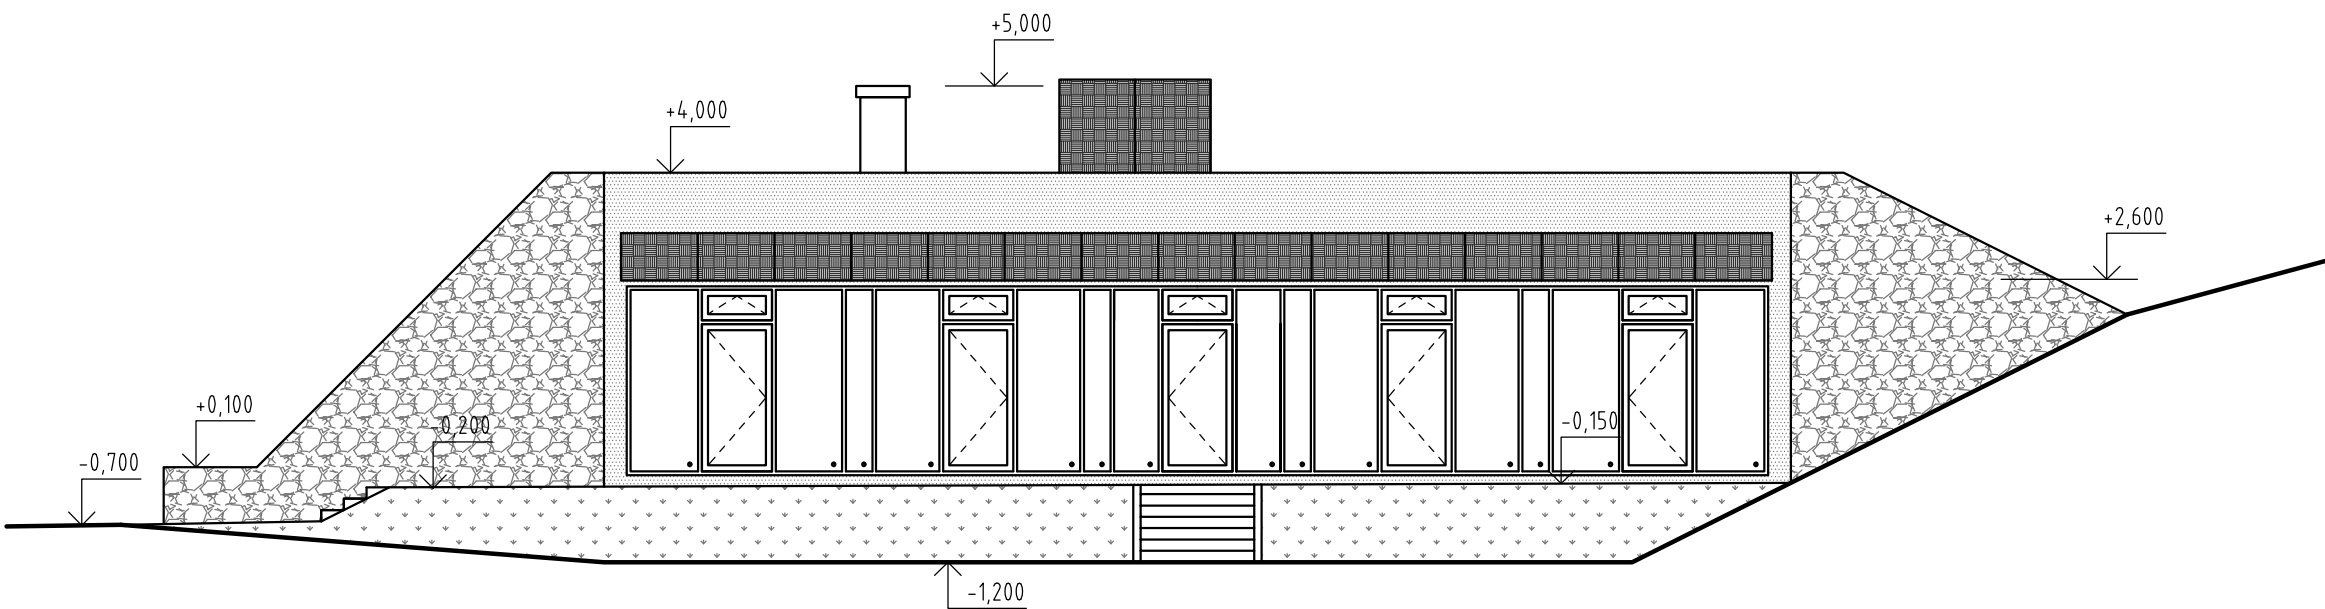

POHLED ZÁPADNÍ

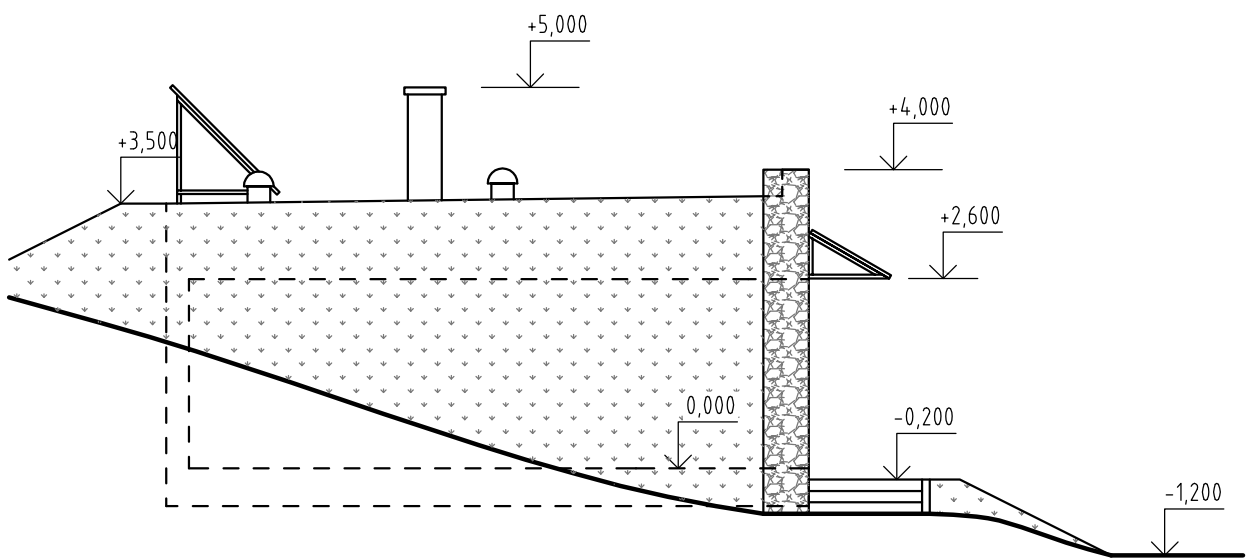

0,000 = 225,50 BpV

BAKALÁŘSKÁ PRÁCE			VUT V BRNĚ FAKULTA STAVEBNÍ ÚSTAV POZEMNÍHO STAVITELSTVÍ	
STUDENT	TOMÁŠ SVITÁK			
VED. BAK. PRÁCE	ING. DUŠAN HRADIL			
RODINNÝ DŮM			FORMÁT	2 A4
			DATUM	10. 2. 2013
POHLEDY			MĚŘÍTKO 1:100	Č. VÝKRESU 5