


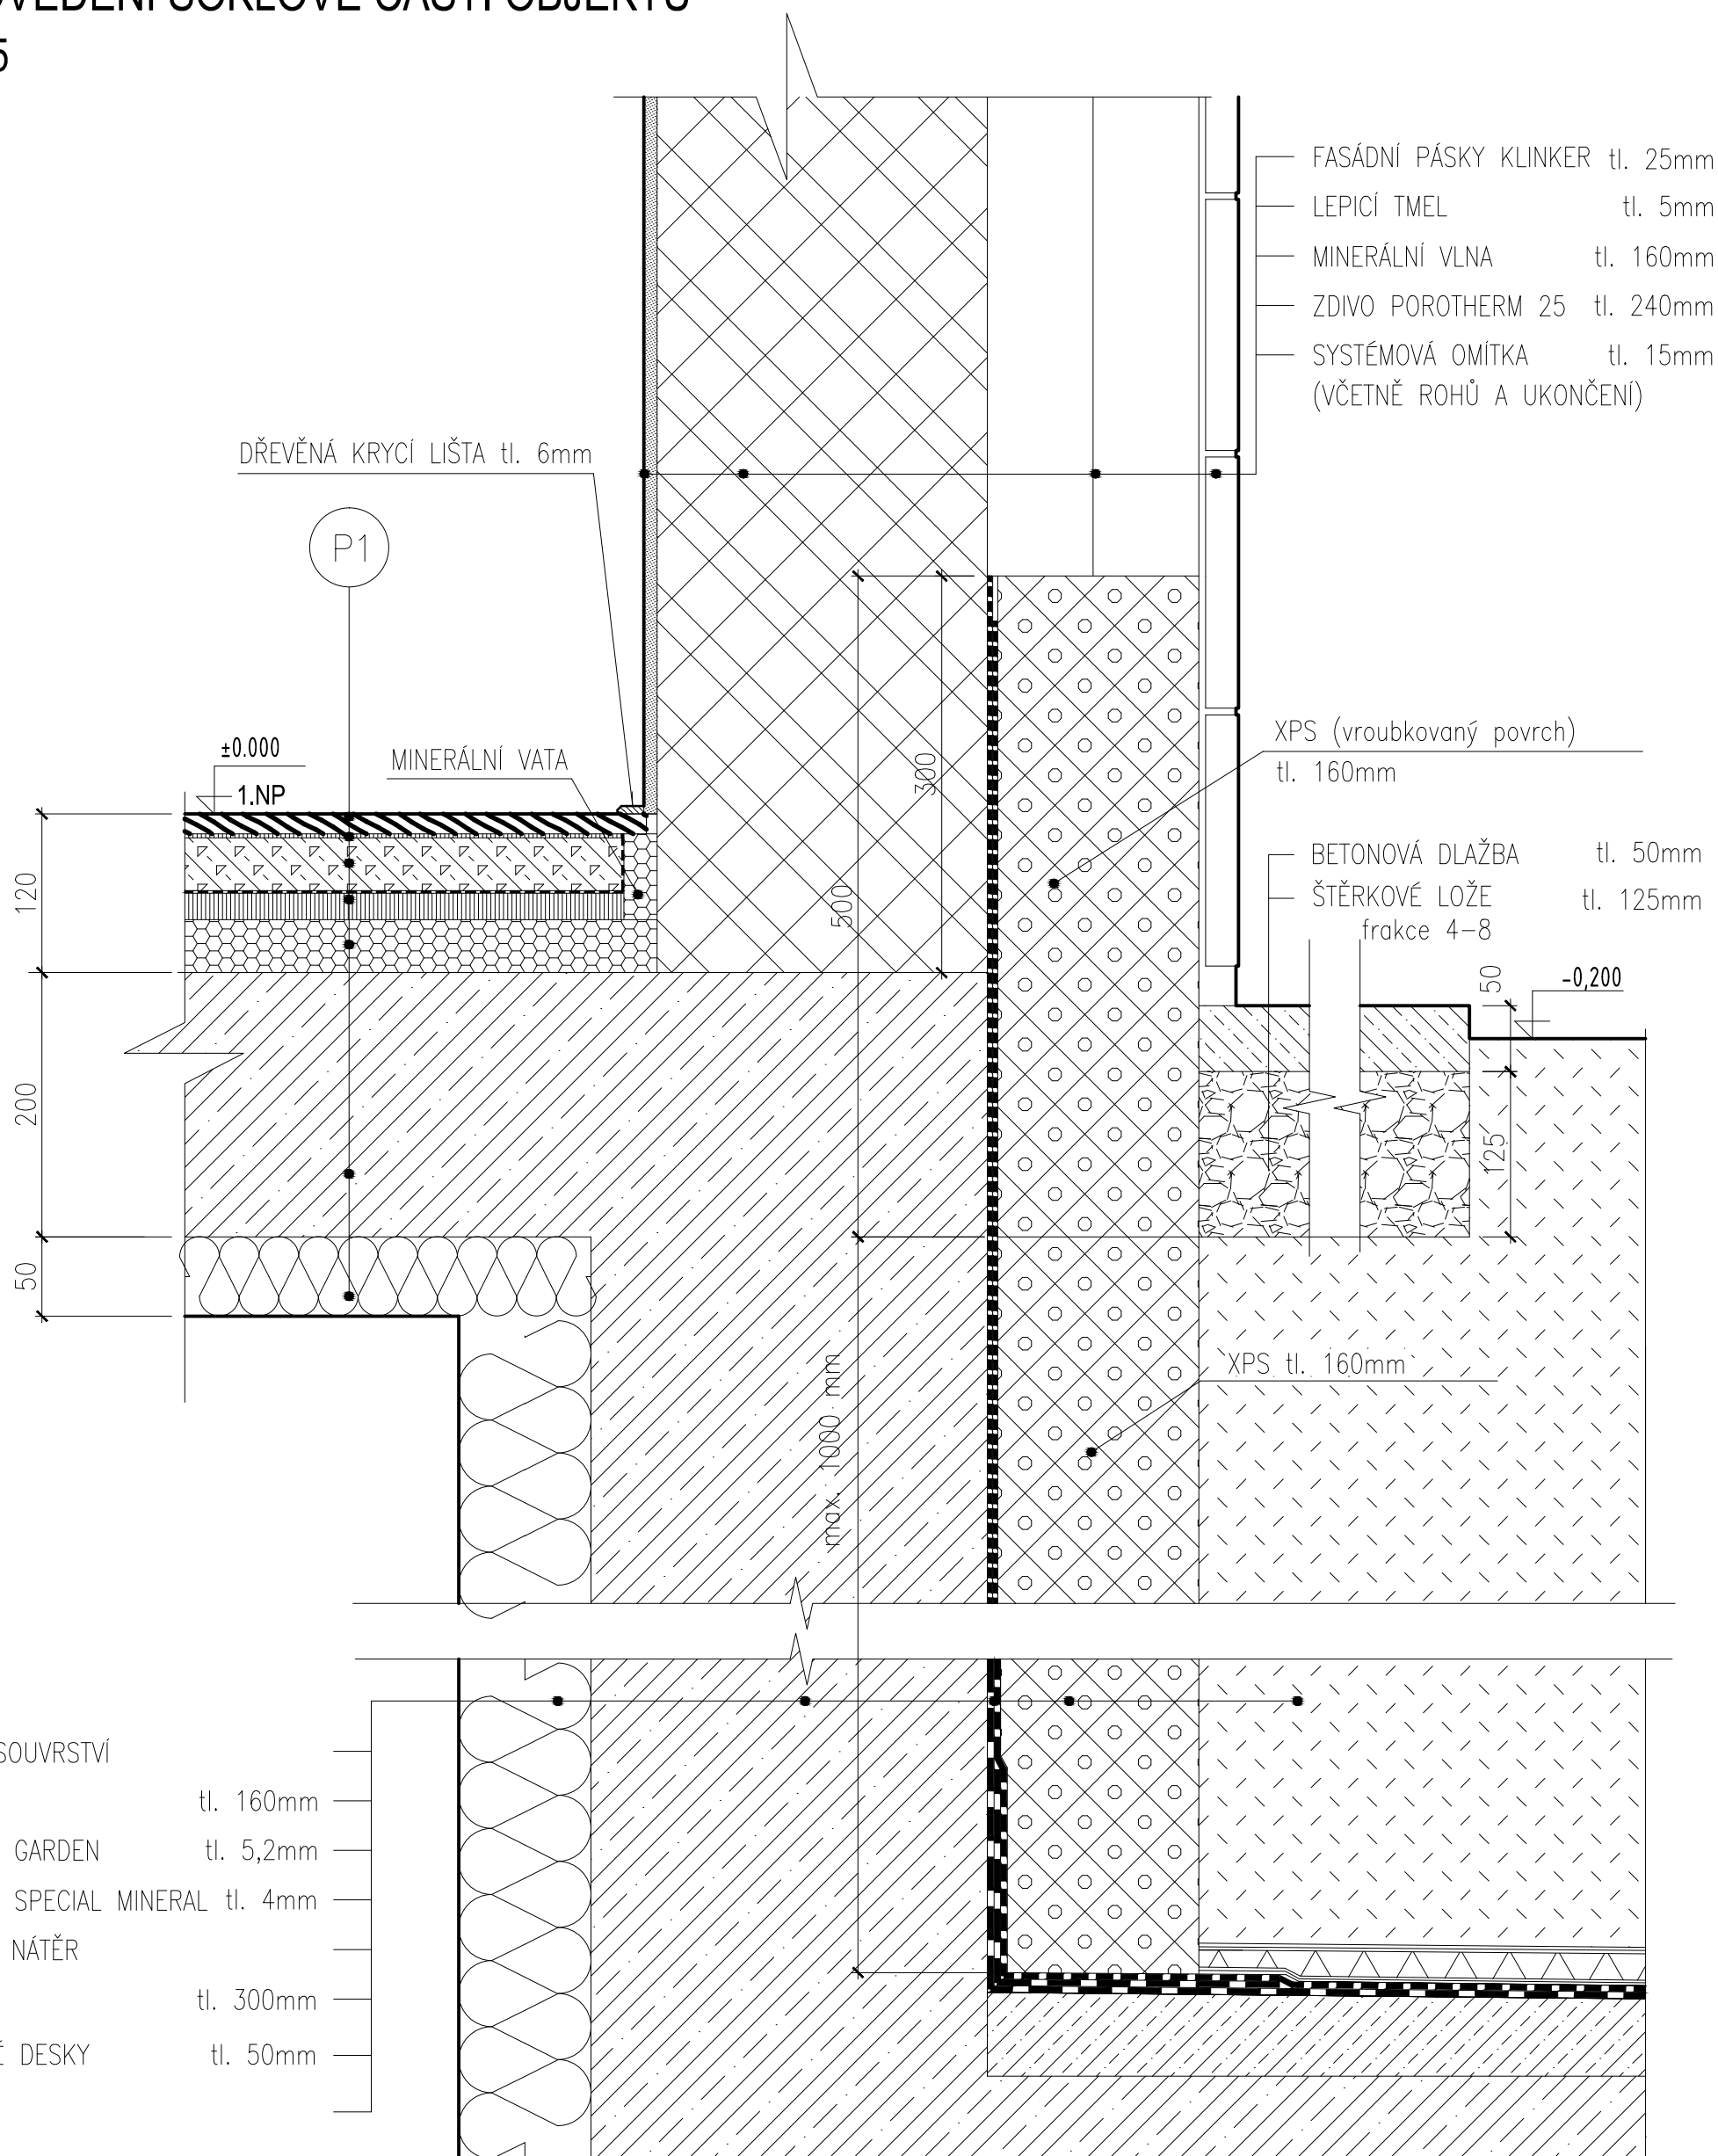

M 1:5



ÚSTAV TECHNOLOGIE, MECHANIZACE A ŘÍZENÍ STAVEB				VYSOKÉ UČENÍ TECHNICKÉ V BRNĚ	
<b>DIPLOMOVÁ PRÁCE</b>				FAKULTA STAVEBNÍ	
Vypracoval: Bc. Tomáš Komenda		Vedoucí DP: Ing. Barbora Kovářová, Ph.D.		Formát: A3	
Název DP:		<b>KOMPLEX BYTOVÝCH DOMŮ PRAHA - JAROV. STAVEBNĚ TECHNOLOGICKÁ PŘÍPRAVA STAVBY</b>		Datum: Leden/2016	
Název:		<b>PROVEDENÍ SOKLOVÉ ČÁSTÍ OBJEKTU</b>		Měřítko: <b>1 : 5</b>	Číslo výkresu: <b>C14.3</b>