


DETAIL VSTUPNÍCH DVEŘÍ DO OBJEKTU V 1.PP
M 1:5

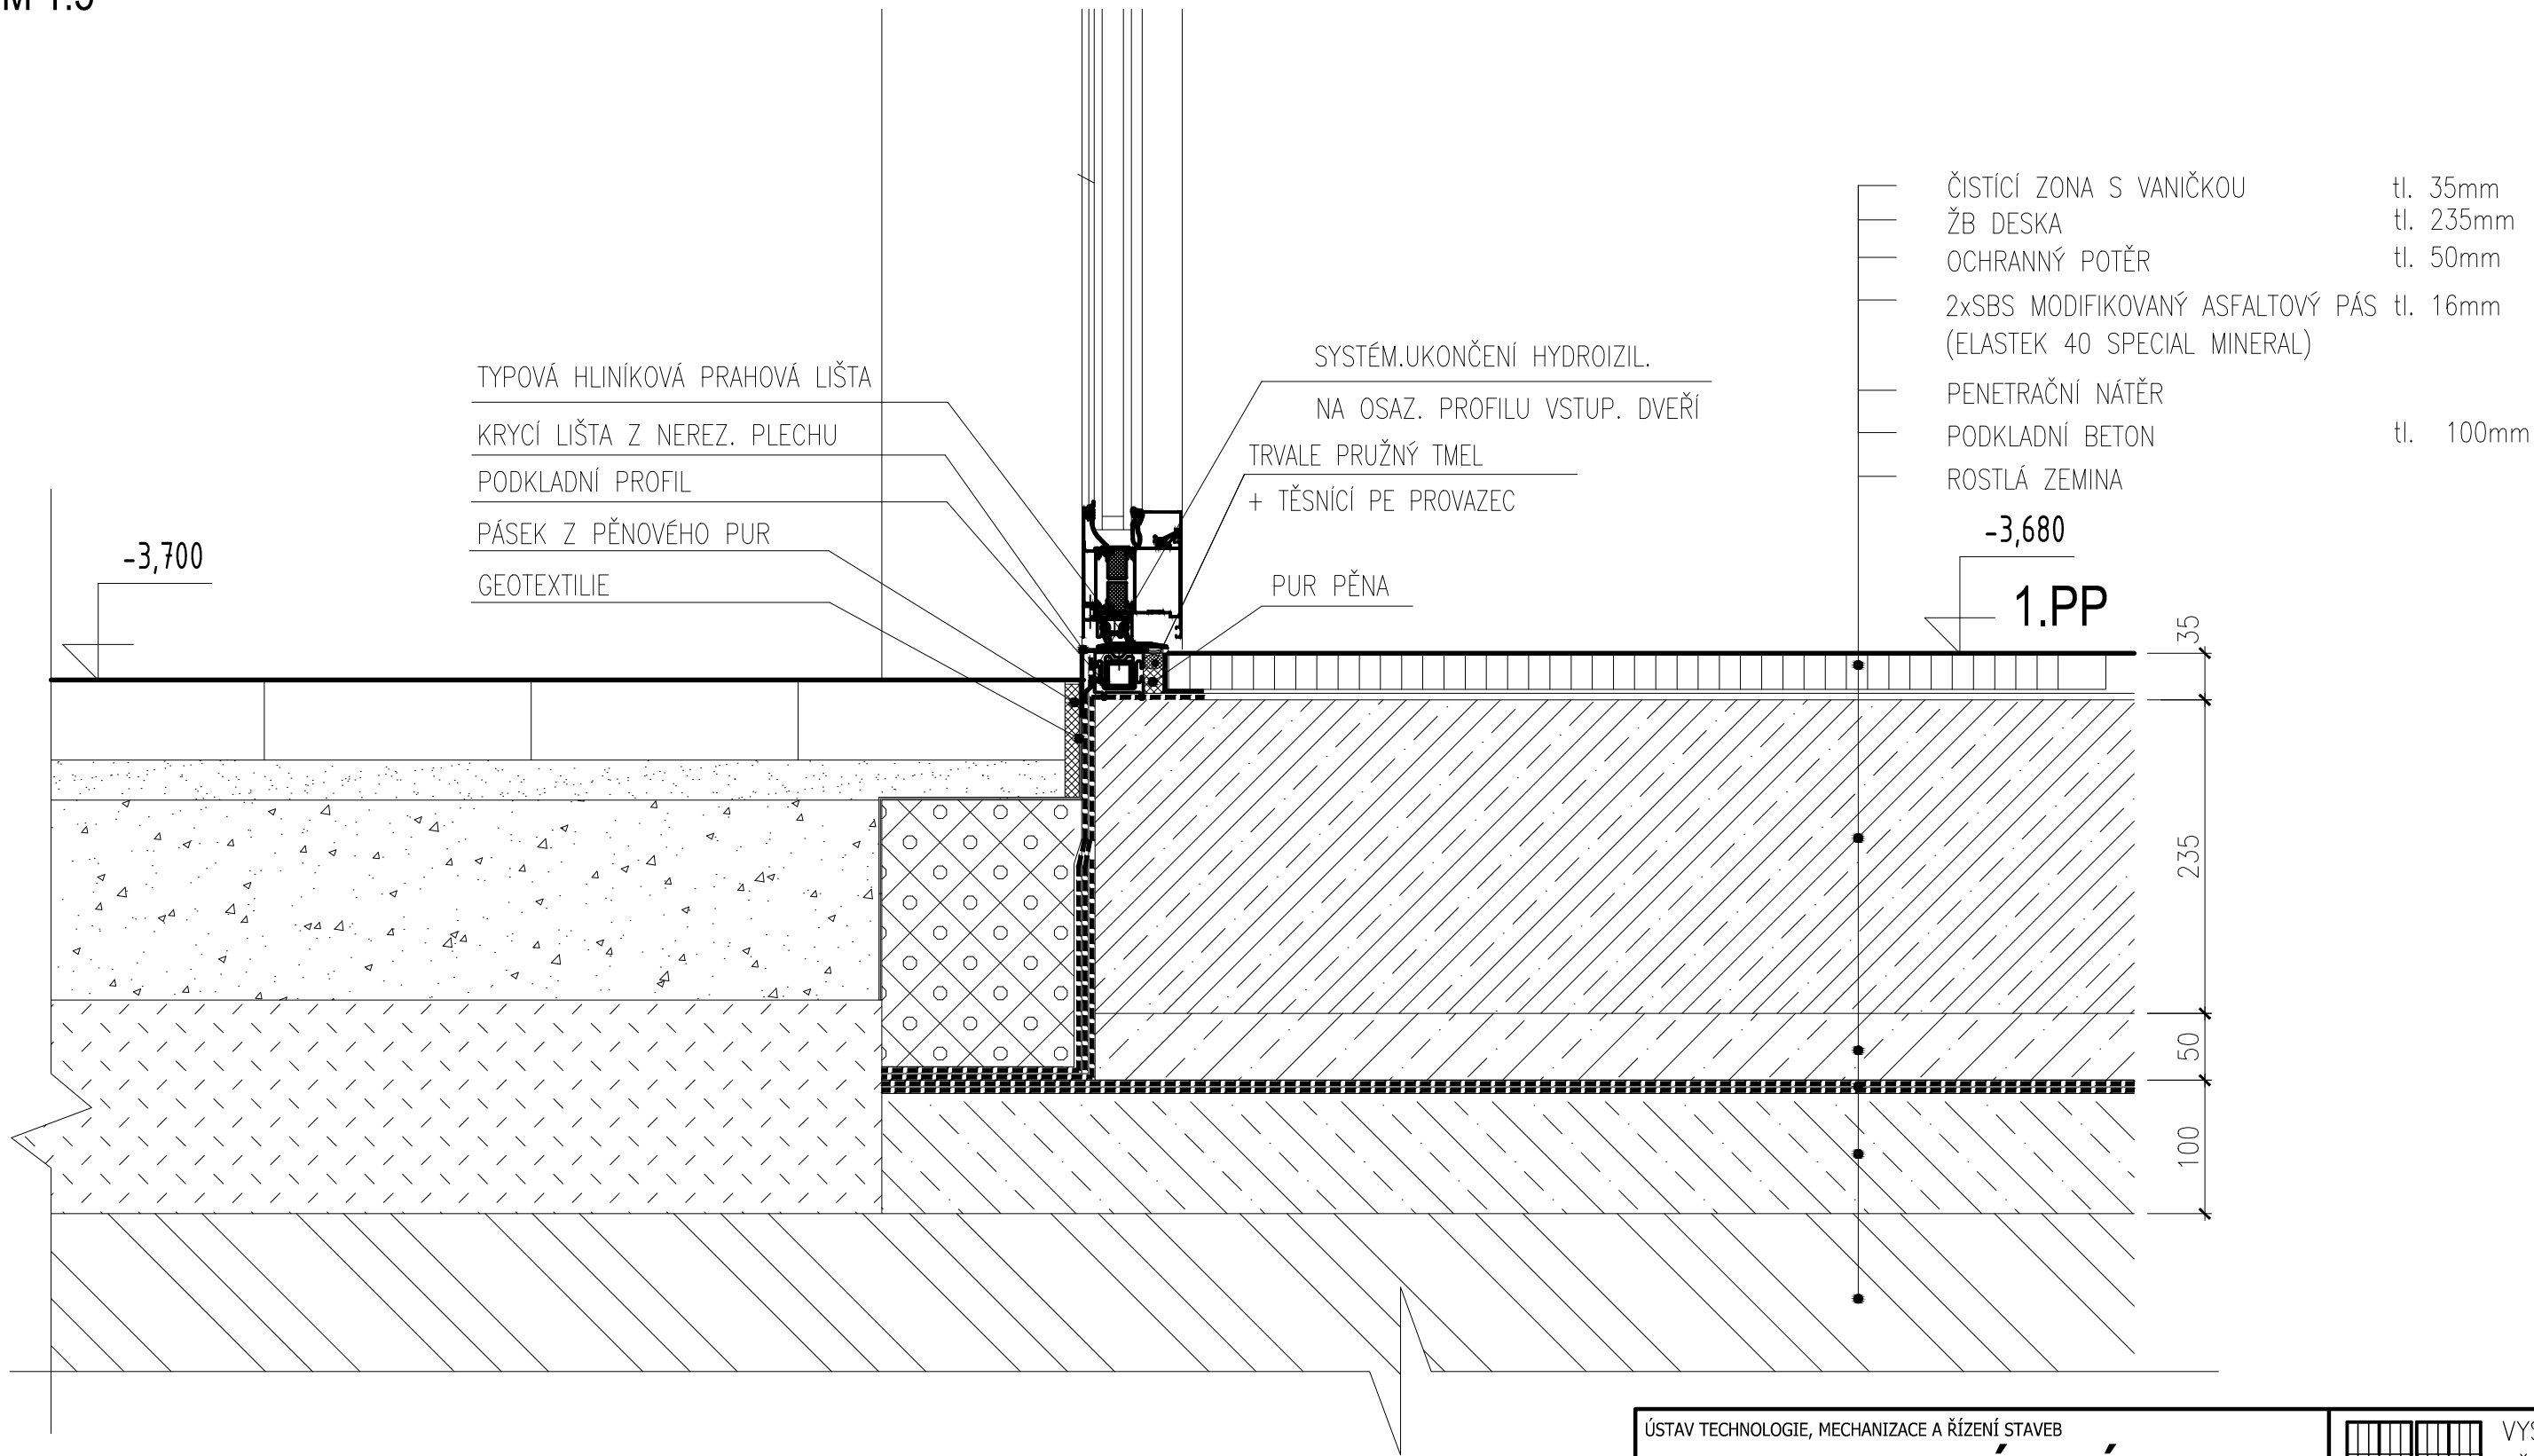

ÚSTAV TECHNOLOGIE, MECHANIZACE A ŘÍZENÍ STAVEB		<div><div><div><div></div><div><div>FAST</div></div></div><div><div>VYSOKÉ UČENÍ TECHNICKÉ V BRNĚ</div></div></div></div>	
DIPLOMOVÁ PRÁCE			
Vypracoval: Bc. Tomáš Komenda		Vedoucí DP: Ing. Barbora Kovářová, Ph.D.	
Název DP:		FAKULTA STAVEBNÍ	
KOMPLEX BYTOVÝCH DOMŮ PRAHA - JAROV. STAVEBNĚ TECHNOLOGICKÁ PŘÍPRAVA STAVBY		Formát: A3	
		Datum: Leden/2016	
Název:		Měřítko:	Číslo výkresu:
DETAIL VSTUPNÍCH DVEŘÍ DO OBJEKTU		1 : 5	C14.4