


DETAIL OKNA S OSAZENÍM ROLETY
M 1:5

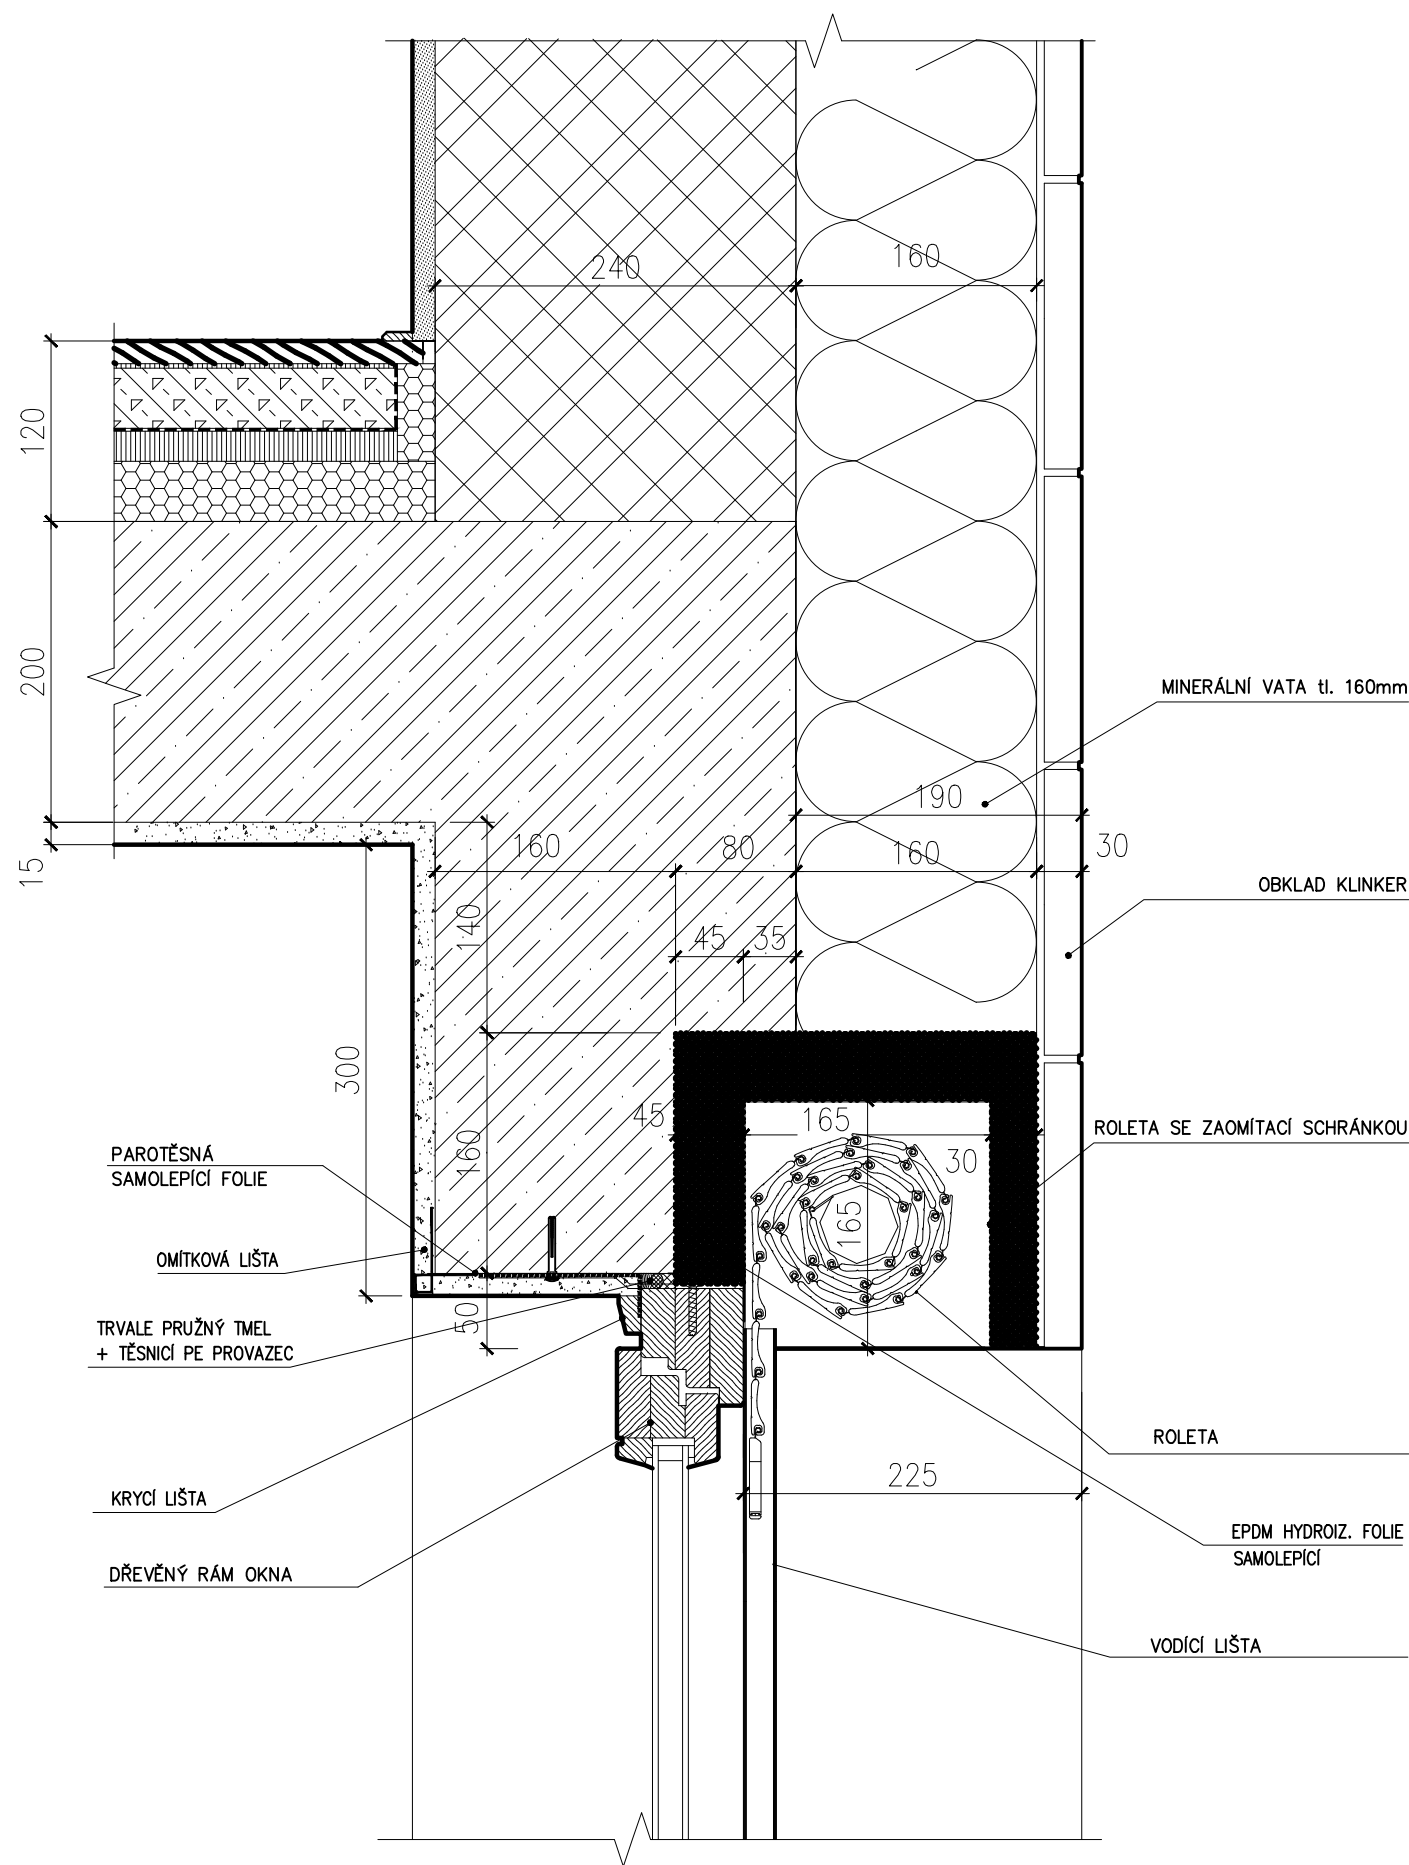

ÚSTAV TECHNOLOGIE, MECHANIZACE A ŘÍZENÍ STAVEB				VYSOKÉ UČENÍ TECHNICKÉ V BRNĚ	
DIPLOMOVÁ PRÁCE				FAKULTA STAVEBNÍ	
Vypracoval: Bc. Tomáš Komenda		Vedoucí DP: Ing. Barbora Kovářová, Ph.D.		Formát: A3	
Název DP:		KOMPLEX BYTOVÝCH DOMŮ PRAHA - JAROV. STAVEBNĚ TECHNOLOGICKÁ PŘÍPRAVA STAVBY		Datum: Leden/2016	
Název:		DETAIL OKNA S OSAZENÍM ROLETY		Měřítko: 1 : 5	Číslo výkresu: C14.5