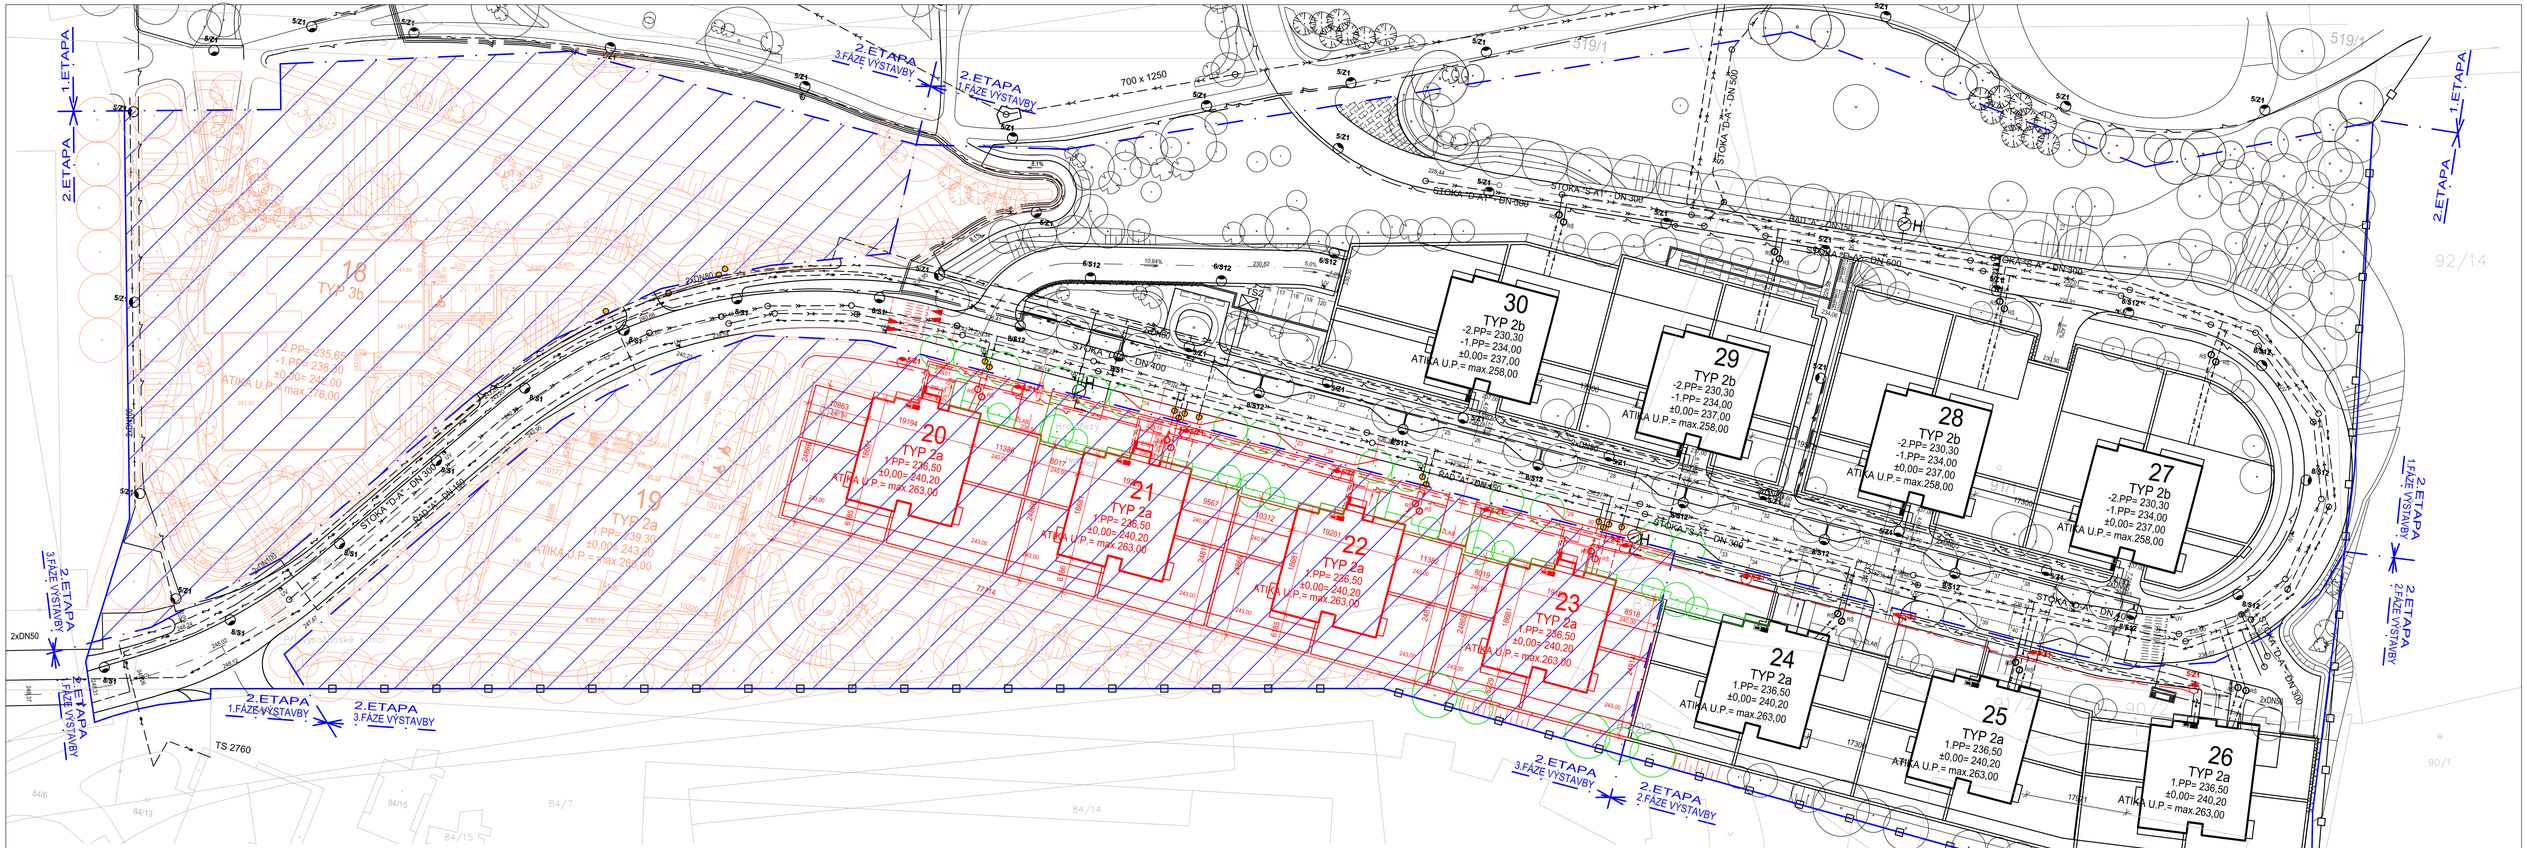

LEGENDA KOORDINAČNÍ SITUACE:

LEGENDA BAREV

- STÁVAJÍCÍ OBJEKTY, SÍTĚ A ZELEŇ
- NOVĚ NAVRHOVANÉ ŘEŠENÉ OBJEKTY II. etapy, 3a. fáze
- OBJEKTY, SÍTĚ A ZELEŇ NAVAZUJÍCÍ II. etapy, 3b. fáze
- DOČASNÉ NAPOJOVACÍ ŠACHTY PŘÍPOJEK Z PŘEDEŠLÝCH FÁZÍ
- HRANICE JEDNOTLIVÝCH ETAP A FÁZÍ
- NOVÉ SADOVÉ ÚPRAVY II. etapy, 3a. fáze
- CELKOVÁ DOTČENÁ PLOCHA VYUŽÍVANÁ PŘI VÝSTAVBĚ CELÉ II. etapy, 3. fáze; ZÁROVEŇ NAVRHOVANÁ PLOCHA ZAŘÍZENÍ STAVENIŠTĚ PRO ŘEŠENOU 3a. fázi
- PODKLAD - KATASTRÁLNÍ MAPA PRAHA JAROV + HRDLOŘEZY

LEGENDA PRVKŮ

- LISTNATÝ STROM
- JEHLIČNATÝ STROM
- KEŘ VĚTŠÍ/MENŠÍ
- SLABOPROUDÉ ÚČASTNICKÉ ROZVADĚČE
- PŘÍPOJKOVÉ SKŘÍŇĚ NN BYTOVÝCH DOMŮ
- UV — ULIČNÍ VPUSŤ
- 95/Z1 — STOŽÁRY VEŘEJNÉHO OSVĚTLENÍ
- RŠ — REVIZNÍ ŠACHTA
- DOČASNÁ ŠACHTA - ZASLEPENÉ PŘÍPOJKY PŘIPRAVENÉ K NAPOJENÍ
- TS — KABELOVÁ TRAFOSTANICE 22/0,4 kV

LEGENDA INŽENÝRSKÝCH SÍTÍ

- DEŠŤOVÁ KANALIZACE
- SPLAŠKOVÁ KANIZACE
- SDĚLOVACÍ SLABOPROUDÉ VEDENÍ
- VEDENÍ KABELU NN
- VEDENÍ KABELU VN
- VEDENÍ TEPLOVODNÍ
- VEDENÍ VEŘEJNÉHO OSVĚTLENÍ
- VODOVOD

LEGENDA OSTATNÍCH LINIOVÝCH PRVKŮ

- STÁVAJÍCÍ OPLOCENÍ
- OSA KOMUNIKACE
- TRVALÁ HRANICE ETAPY
- HRANICE FÁZÍ

S

ÚSTAV TECHNOLOGIE, MECHANIZACE A ŘÍZENÍ STAVEB

DIPLOMOVÁ PRÁCE

Vypracoval: Bc. Tomáš Komenda | Vedoucí DP: Ing. Barbora Kovářová, Ph.D.

Název DP:

KOMPLEX BYTOVÝCH DOMŮ PRAHA - JAROV. STAVEBNĚ TECHNOLOGICKÁ PŘÍPRAVA STAVBY

Název: **KOORDINAČNÍ SITUACE STAVBY 3a. fáze**

VYSOKÉ UČENÍ TECHNICKÉ V BRNĚ
FAKULTA STAVEBNÍ

Formát: 6 x A4

Datum: Leden/2016

Měřítko: 1 : 500

Číslo výkresu: C2. 1