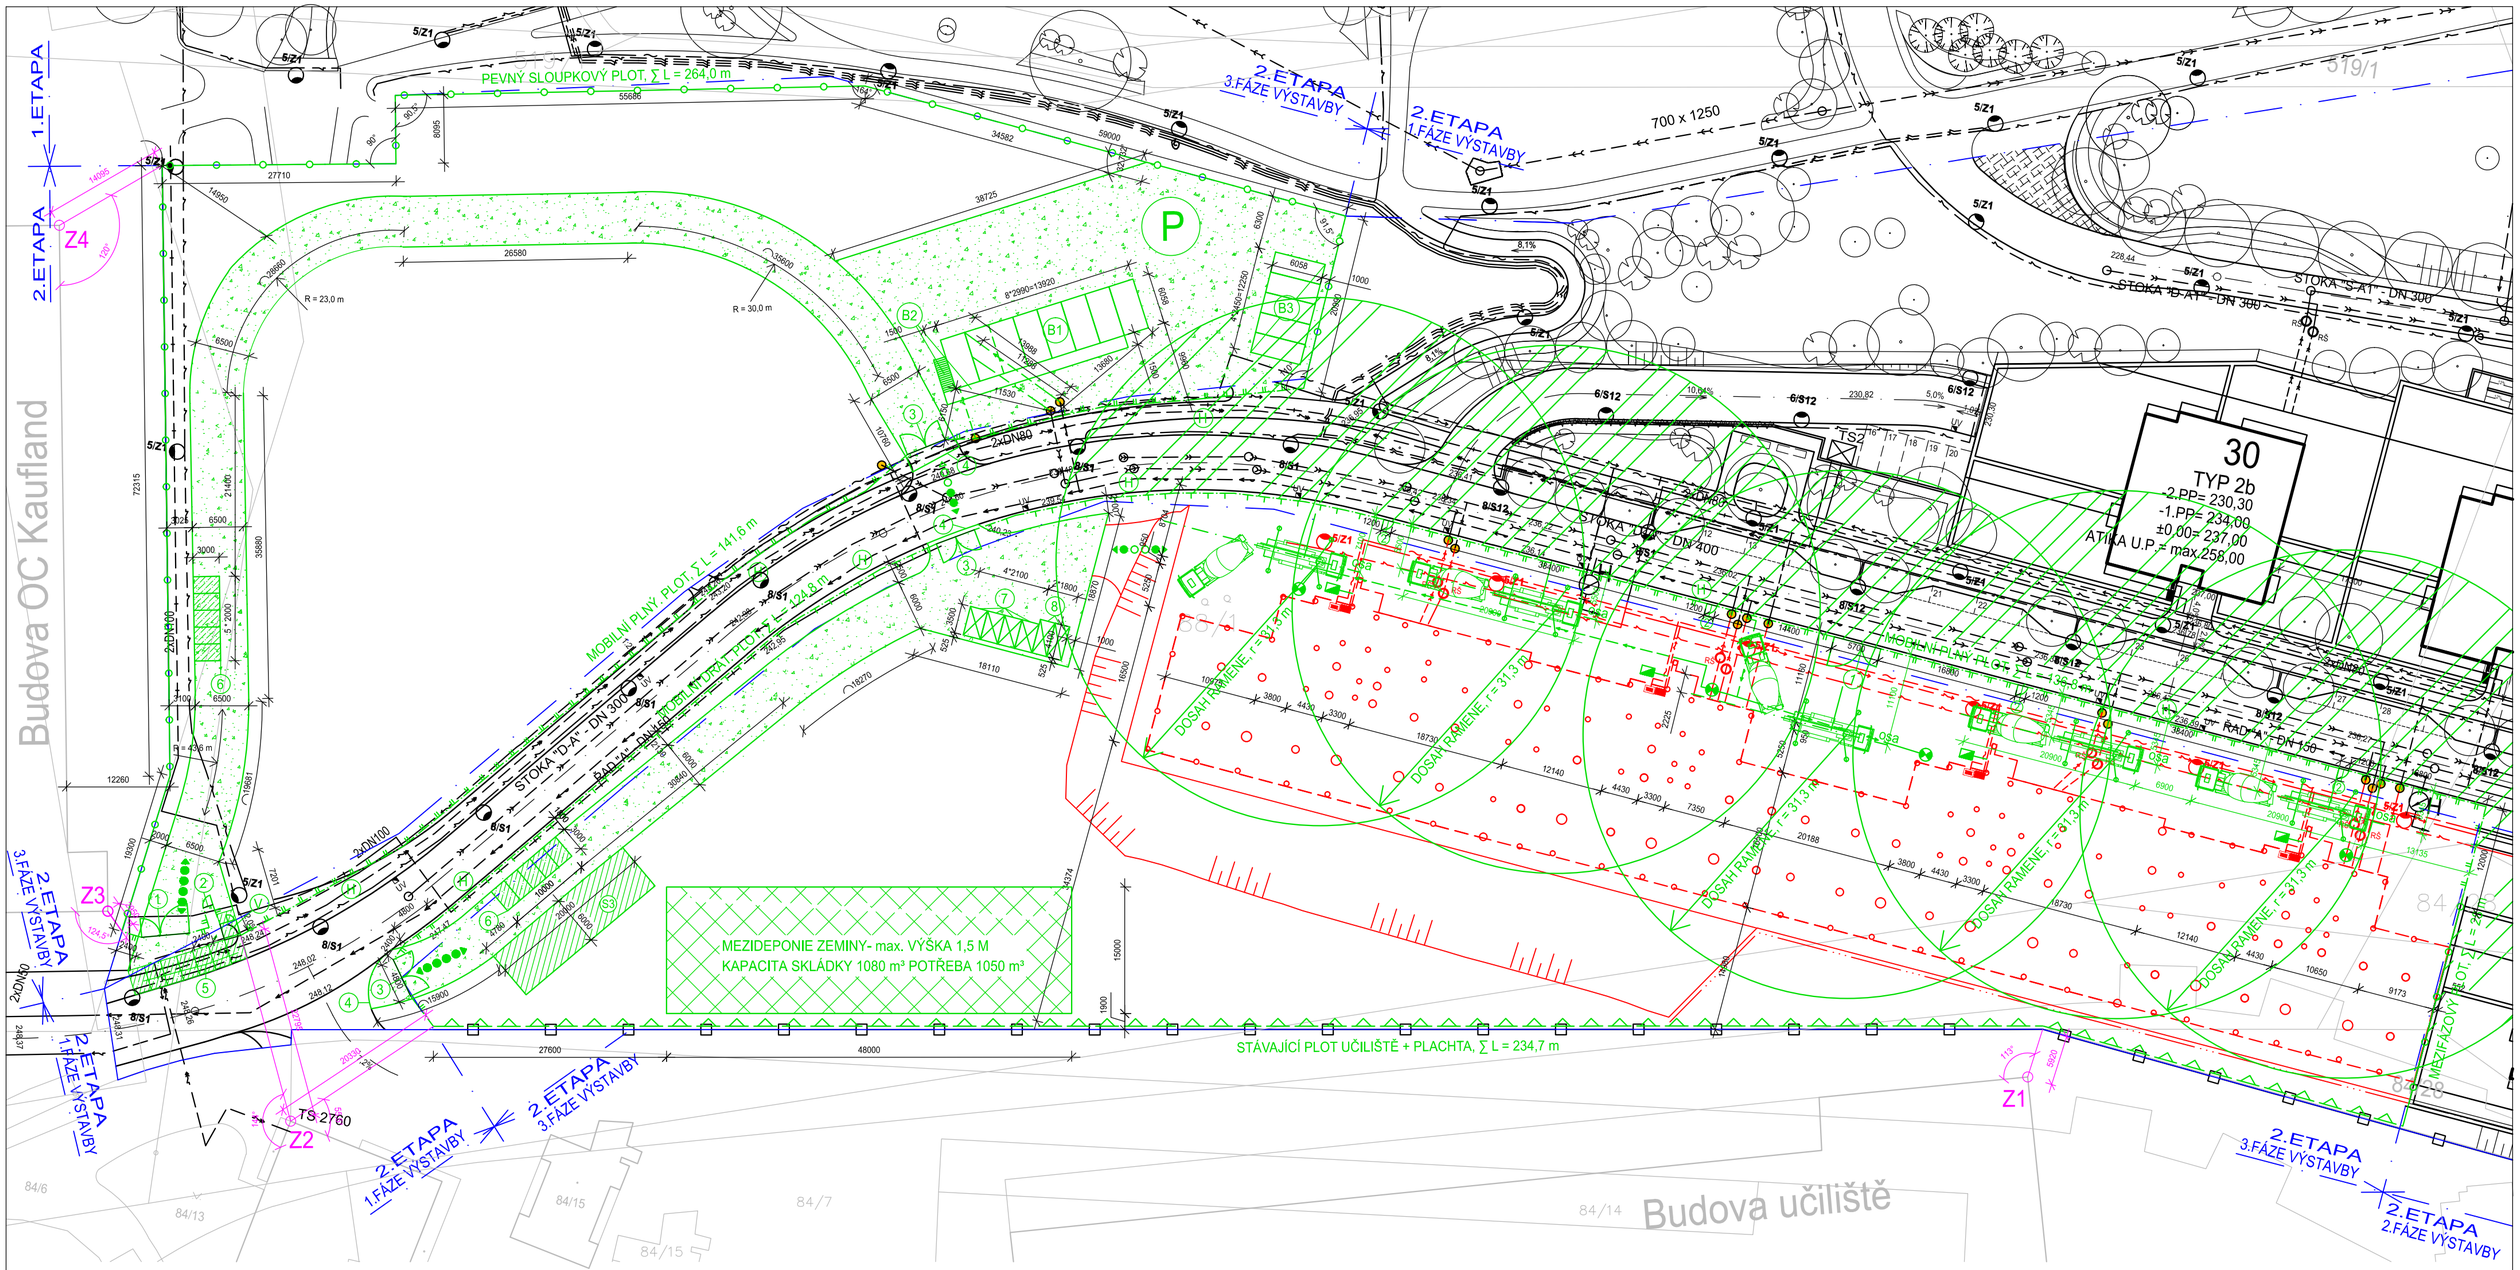

LEGENDA ZAŘÍZENÍ STAVENIŠTĚ:

LEGENDA BAREV A ŠRAFŮ

- STÁVAJÍCÍ OBJEKTY, SÍTĚ A ZELEŇ
- NOVÉ OBJEKTY BUDOVANÉ NA DOTČENÉM ZS II. etapy, 3a. fáze
- OBJEKTY NAVAZUJÍCÍ II. etapy, 3b. fáze
- HRANICE JEDNOTLIVÝCH ETAP A FÁZÍ
- OBJEKTY, PRVKY A PŘÍPOJKY ZS II. etapy, 3a. fáze
- PODKLAD - KATASTRÁLNÍ MAPA PRAHA JAROV + HRDLOŘEZY
- DOČASNÉ NAPOJOVACÍ ŠACHTY PŘÍPOJEK Z PŘEDEŠLÝCH FÁZÍ
- BETONOVÉ SILNIČNÍ PANELY 3000/2000/180 mm
- STAV.KOMUNIKACE - HUTNĚNÝ STAVEBNÍ RECYKLÁT tl. 200 mm
- MEZIDEPONIE VYTĚŽENÉ ZEMINY
- ZAKÁZANÝ MANIPULAČNÍ PROSTOR DOSAHU AUTOJEŘÁBU

LEGENDA INŽENÝRSKÝCH SÍTÍ

- DEŠŤOVÁ KANALIZACE
- SPLAŠKOVÁ KANIZACE
- SDĚLOVACÍ SLABOPROUDÉ VEDENÍ
- VEDENÍ KABELU NN
- VEDENÍ KABELU VN
- VEDENÍ TEPLOVODNÍ
- VEDENÍ VEŘEJNÉHO OSVĚTLENÍ
- VODOVOD

LEGENDA OPLOCENÍ ZS

- STÁV. OPLOCENÍ UČILIŠTĚ + STÍNÍCÍ PLACHTA
- PLOT KŮLOVÝ, PLETIVO + STÍNÍCÍ TKANINA
- MOBILNÍ PLOT PRŮHLEDNÝ
- MOBILNÍ PLOT PLNNÝ

LEGENDA OSTATNÍCH LINIOVÝCH PRVKŮ

- STÁVAJÍCÍ OPLOCENÍ
- OSA KOMUNIKACE
- TRVALÁ HRANICE ETAPY
- HRANICE FÁZÍ

LEGENDA ZAMĚŘOVACÍCH BODŮ ZS

- (Z1) VZTAŽNÝ BOD - ROH FASÁDY DÍLEN UČILIŠTĚ
- (Z2) VZTAŽNÝ BOD - ROH FASÁDY KANTÝNY UČILIŠTĚ
- (Z3) VZTAŽNÝ BOD - VNĚJŠÍ ROH OBVODOVÉ STĚNY SCHODIŠTĚ OC KAUFLAND
- (Z4) VZTAŽNÝ BOD - ROH BUDOVY FASÁDY OC KAUFLAND

LEGENDA ODKAZOVÝCH BUBLIN ZS

- (1) VJEZDOVÁ BRÁNA 2,4 + 3,5 m, UZAMYK.
- (2) VTUPNÍ BRANKA UZAMYKATELNÁ 1,2 m
- (3) VJEZDOVÁ BRÁNA 2,4 + 2,4 m, UZAMYK.
- (4) ÚPRAVA OBRUBY - NÁJEZD (viz. TZ)
- (5) ÚPRAVA CHODNÍKU - NÁJEZD - 7ks PANELU (viz. TZ)
- (6) OKLEPOVÁ ČISTÍCÍ PLOCHA - 5 ks PANELU (viz. TZ)
- (7) ODPADOVÝ KONTEJNER 2,1*3,5*1,5 m
- (8) ODPADOVÝ KONTEJNER 1,8*4,1*1,8 m
- (P) PROSTOR PRO PARKOVÁNÍ VOZIDEL
- (B1) BLOK STAVEBNÍCH BUNĚK
- (B2) OCELOVÉ SYSTÉMOVÉ SCHODIŠTĚ A RAMPA
- (B3) BLOK SKLADOVÝCH BUNĚK
- (S3) SKLADOVACÍ PLOCHA - LIBOVOLNÝ MATERIÁL (PLOCHA PO ODSTRANĚNÍ PROVIZORNÍHO BUŇKOVIŠTĚ)

- (V) OBJEKT VRÁTNICE
- (H) - MOBILNÍ / PEVNÝ PLOT JE VEDEN PŘESNĚ S VNĚJŠÍ HRANOU OBRUBY V CELÉ DÉLCE
  - K TÉTO OBRUBĚ JSOU VZTAŽENY STAVENIŠTNÍ KÓTY

LEGENDA OSTATNÍCH ZNAČEK

- STAVENIŠTNÍ OBJEKTOVÝ EL. ROZVADĚČ
- AUTODOMÍCHÁVAČ xy, V= 9 m³
- BETONPUMPA, HORIZONT. DOSAH 30 m
- STAVENIŠTNÍ OBJEKTOVÝ ZDROJ VODY
- STAVENIŠTNÍ KONTEJNER NA ODPAD

SCHÉMA BLOKU STAVEBNÍCH BUNĚK, ZS-B, 6058/2980/2800 mm
- SPODNÍ ŘADA 8 KS
- VRCHNÍ ŘADA 7 KS

S

ÚSTAV TECHNOLOGIE, MECHANIZACE A ŘÍZENÍ STAVEB

DIPLOMOVÁ PRÁCE

Vypracoval: Bc. Tomáš Komenda | Vedoucí DP: Ing. Barbora Kovářová, Ph.D.

Název DP:
KOMPLEX BYTOVÝCH DOMŮ PRAHA - JAROV.
STAVEBNĚ TECHNOLOGICKÁ PŘÍPRAVA STAVBY

Název: **ZAŘÍZENÍ STAVENIŠTĚ BLOK ZS-A+B, PROVÁDĚNÍ PILOT A ZÁKLADOVÉ DESKY**

VYSOKÉ UČENÍ TECHNICKÉ V BRNĚ
FAKULTA STAVEBNÍ

Formát: A2
Datum: Leden/2016
Měřítko: 1 : 500
Číslo výkresu: C5. 2