


1:25 VODOMĚRNÁ ŠACHTA

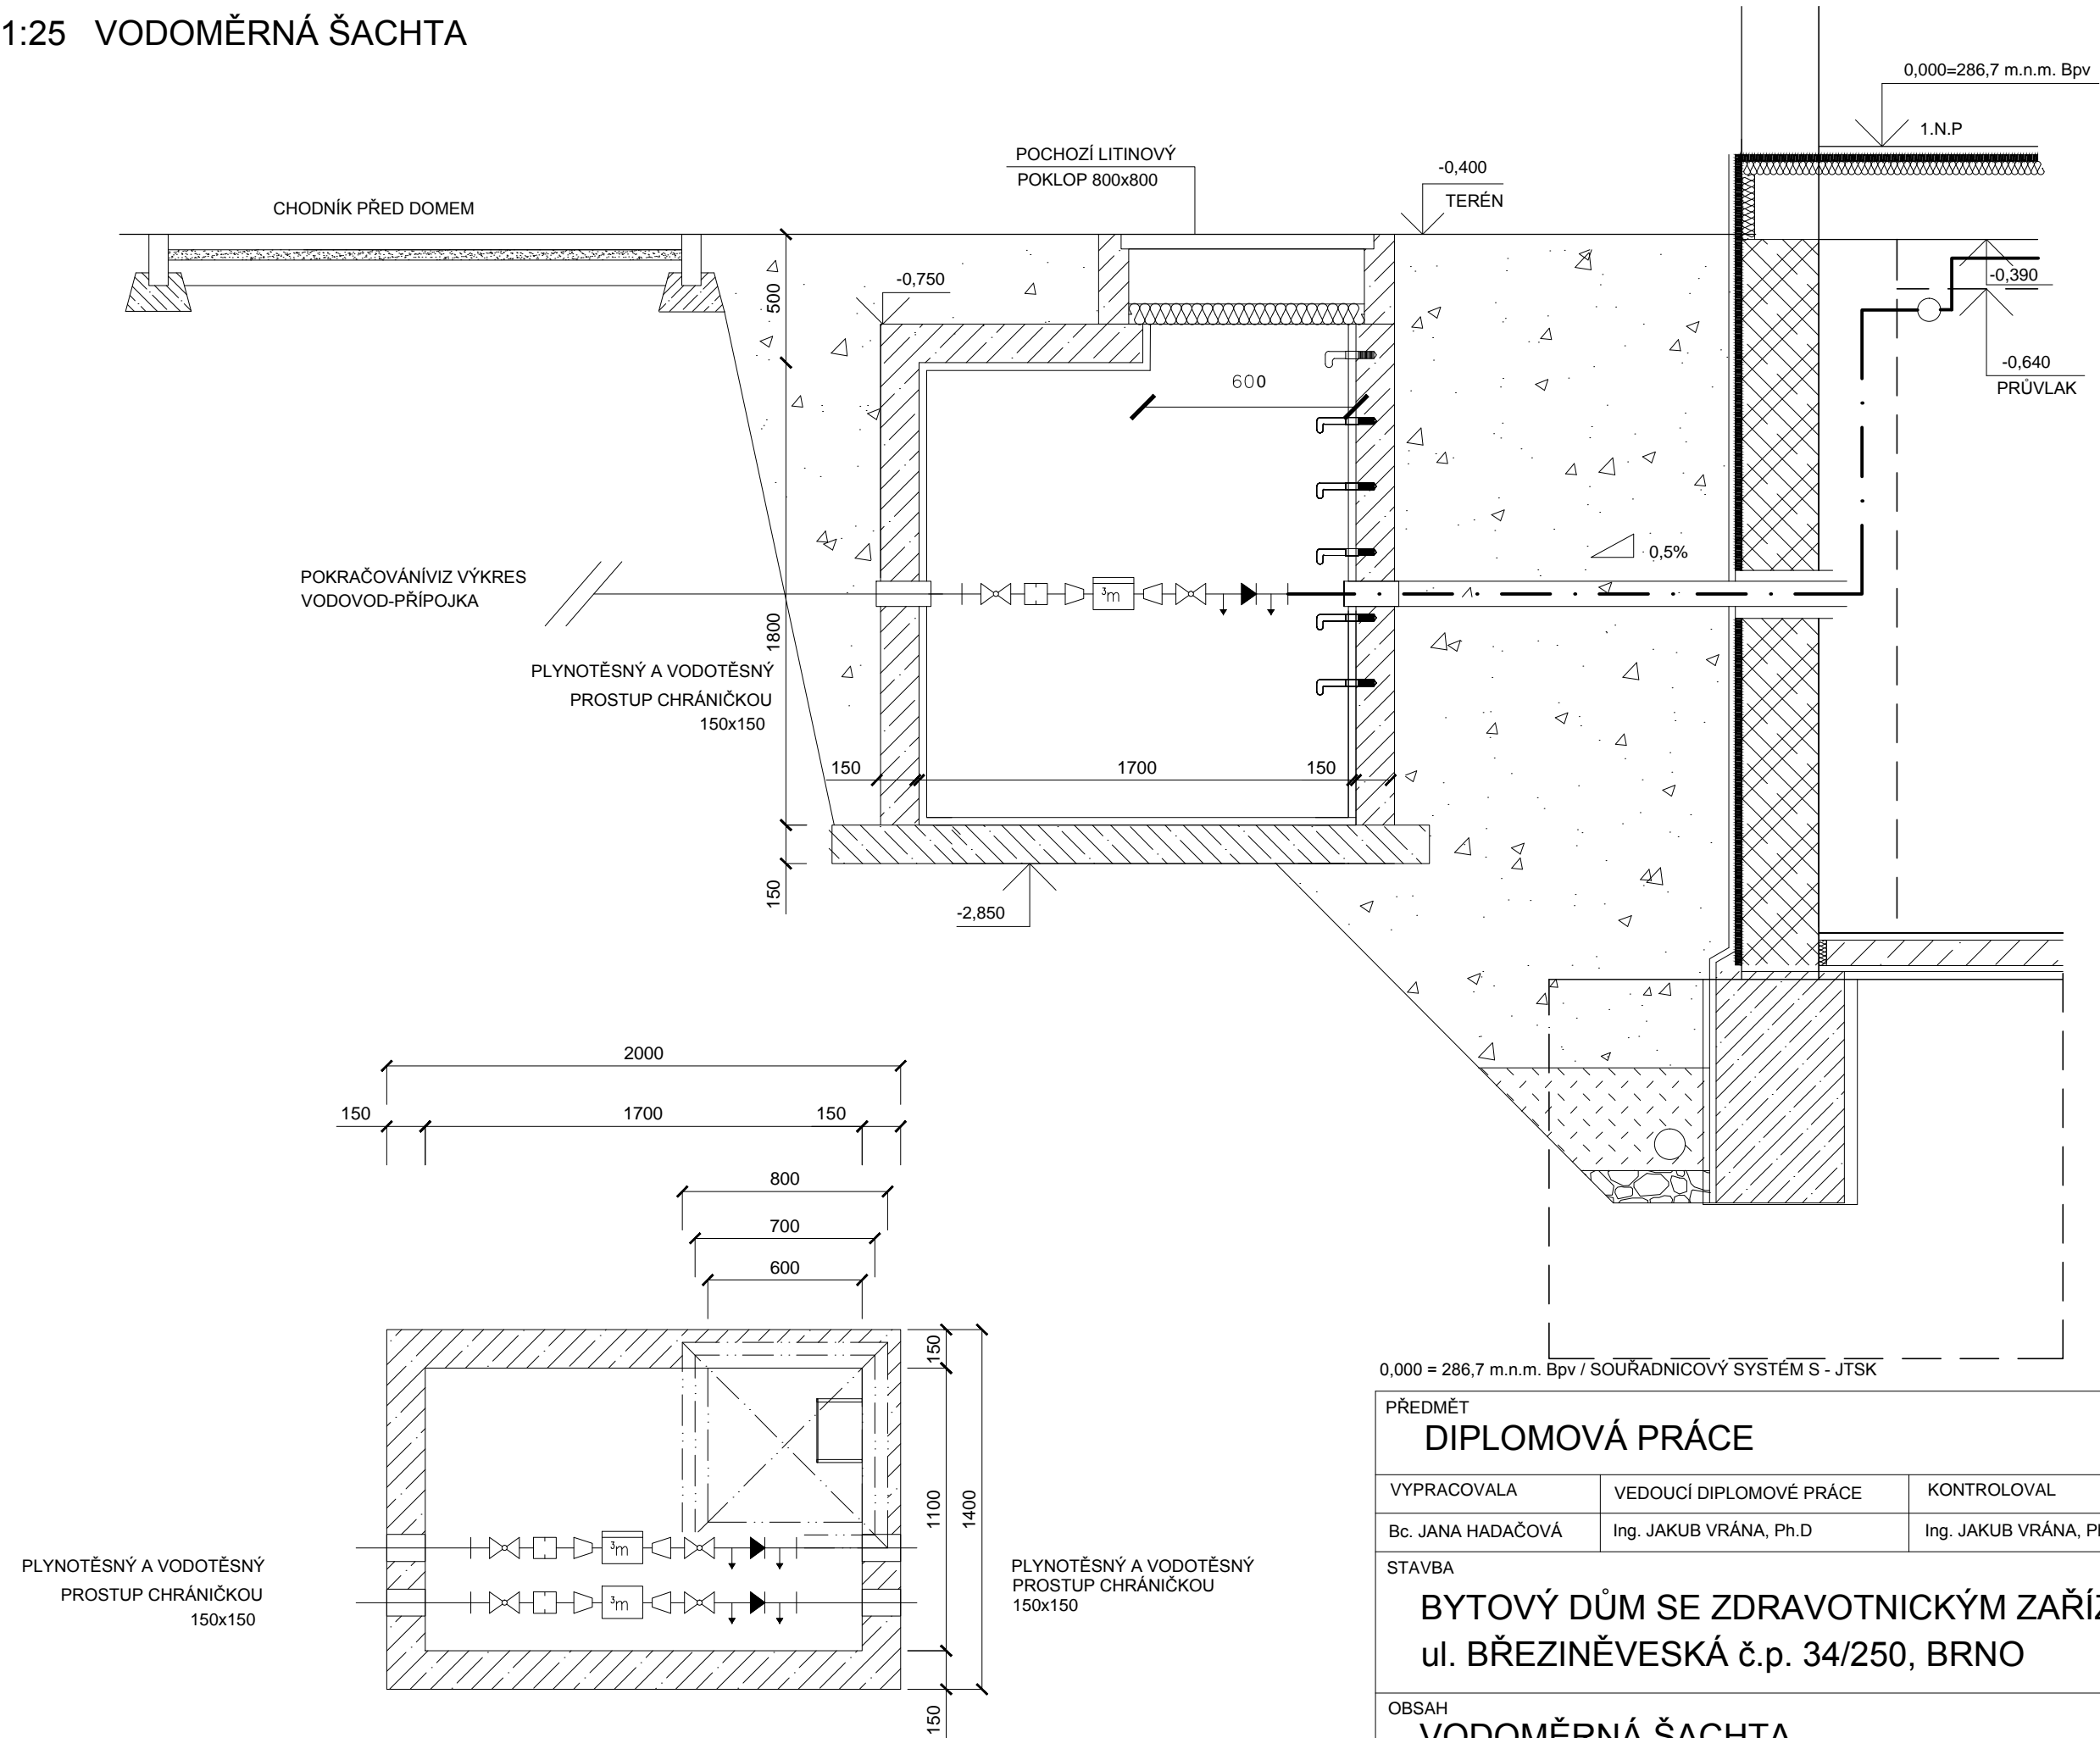

- HAWLE TVAROVKA ISO 32/25
 - VÝTOKOVÝ KOHOUT 15
 - ZPĚTNÝ VENTYL 25
 - VÝTOKOVÝ KOHOUT 15
 - KULOVÝ KOHOUT 25
 - REDUKCE 25/20
 - VODOMĚR MADDALENA DN 20
 - REDUKCE 20/25
 - FILTR ZÁVITOVÝ DN25
 - KULOVÝ KOHOUT 25
 - HAWLE TVAROVKA ISO 25/32
-
- HAWLE TVAROVKA ISO 63/50
 - VÝTOKOVÝ KOHOUT 15
 - ZPĚTNÝ VENTYL 50
 - VÝTOKOVÝ KOHOUT 15
 - KULOVÝ KOHOUT 50
 - REDUKCE 50/32
 - VODOMĚR MADDALENA Qn=5 m3/hod.
 - REDUKCE 50/32
 - FILTR ZÁVITOVÝ DN50
 - KULOVÝ KOHOUT 50
 - HAWLE TVAROVKA ISO 63/50

0,000 = 286,7 m.n.m. Bpv / SOUŘADNICOVÝ SYSTÉM S - JTSK

PŘEDMĚT DIPLOMOVÁ PRÁCE				
VYPRACOVALA	VEDOUCÍ DIPLOMOVÉ PRÁCE	KONTROLOVAL		
Bc. JANA HADAČOVÁ	Ing. JAKUB VRÁNA, Ph.D	Ing. JAKUB VRÁNA, Ph.D		
STAVBA BYTOVÝ DŮM SE ZDRAVOTNICKÝM ZAŘÍZENÍM ul. BŘEZINĚVESKÁ č.p. 34/250, BRNO			FORMÁT	2 x A4
OBSAH VODOMĚRNÁ ŠACHTA			DATUM	1/2015
			MĚŘITKO 1:25	Č.VÝKRESU D.V.10