
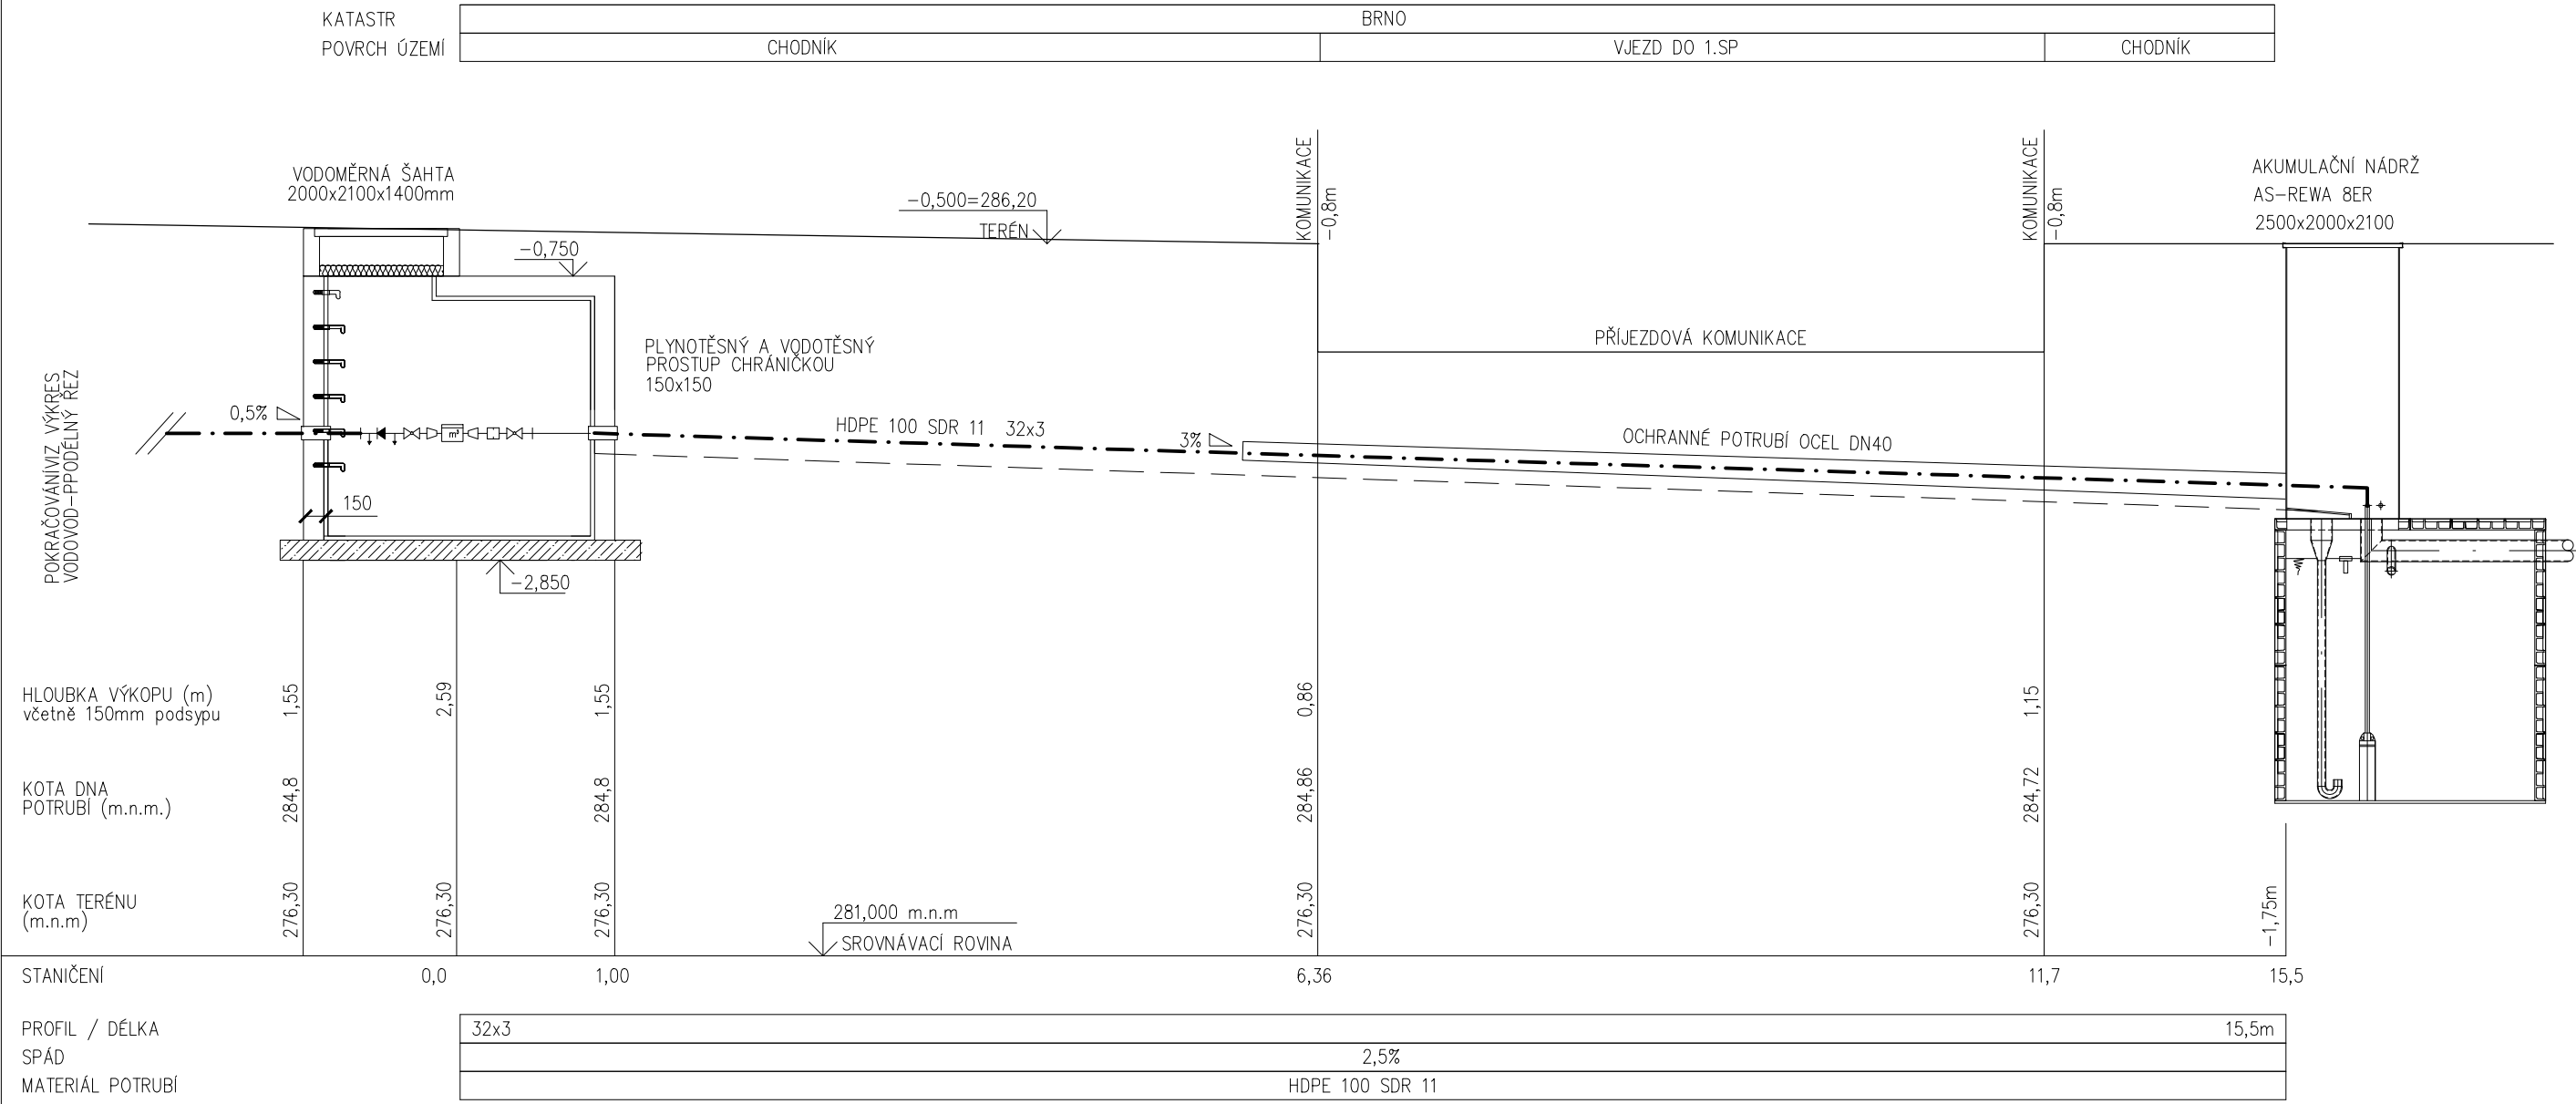


1:50 VODOVOD – PŘÍPOJKA

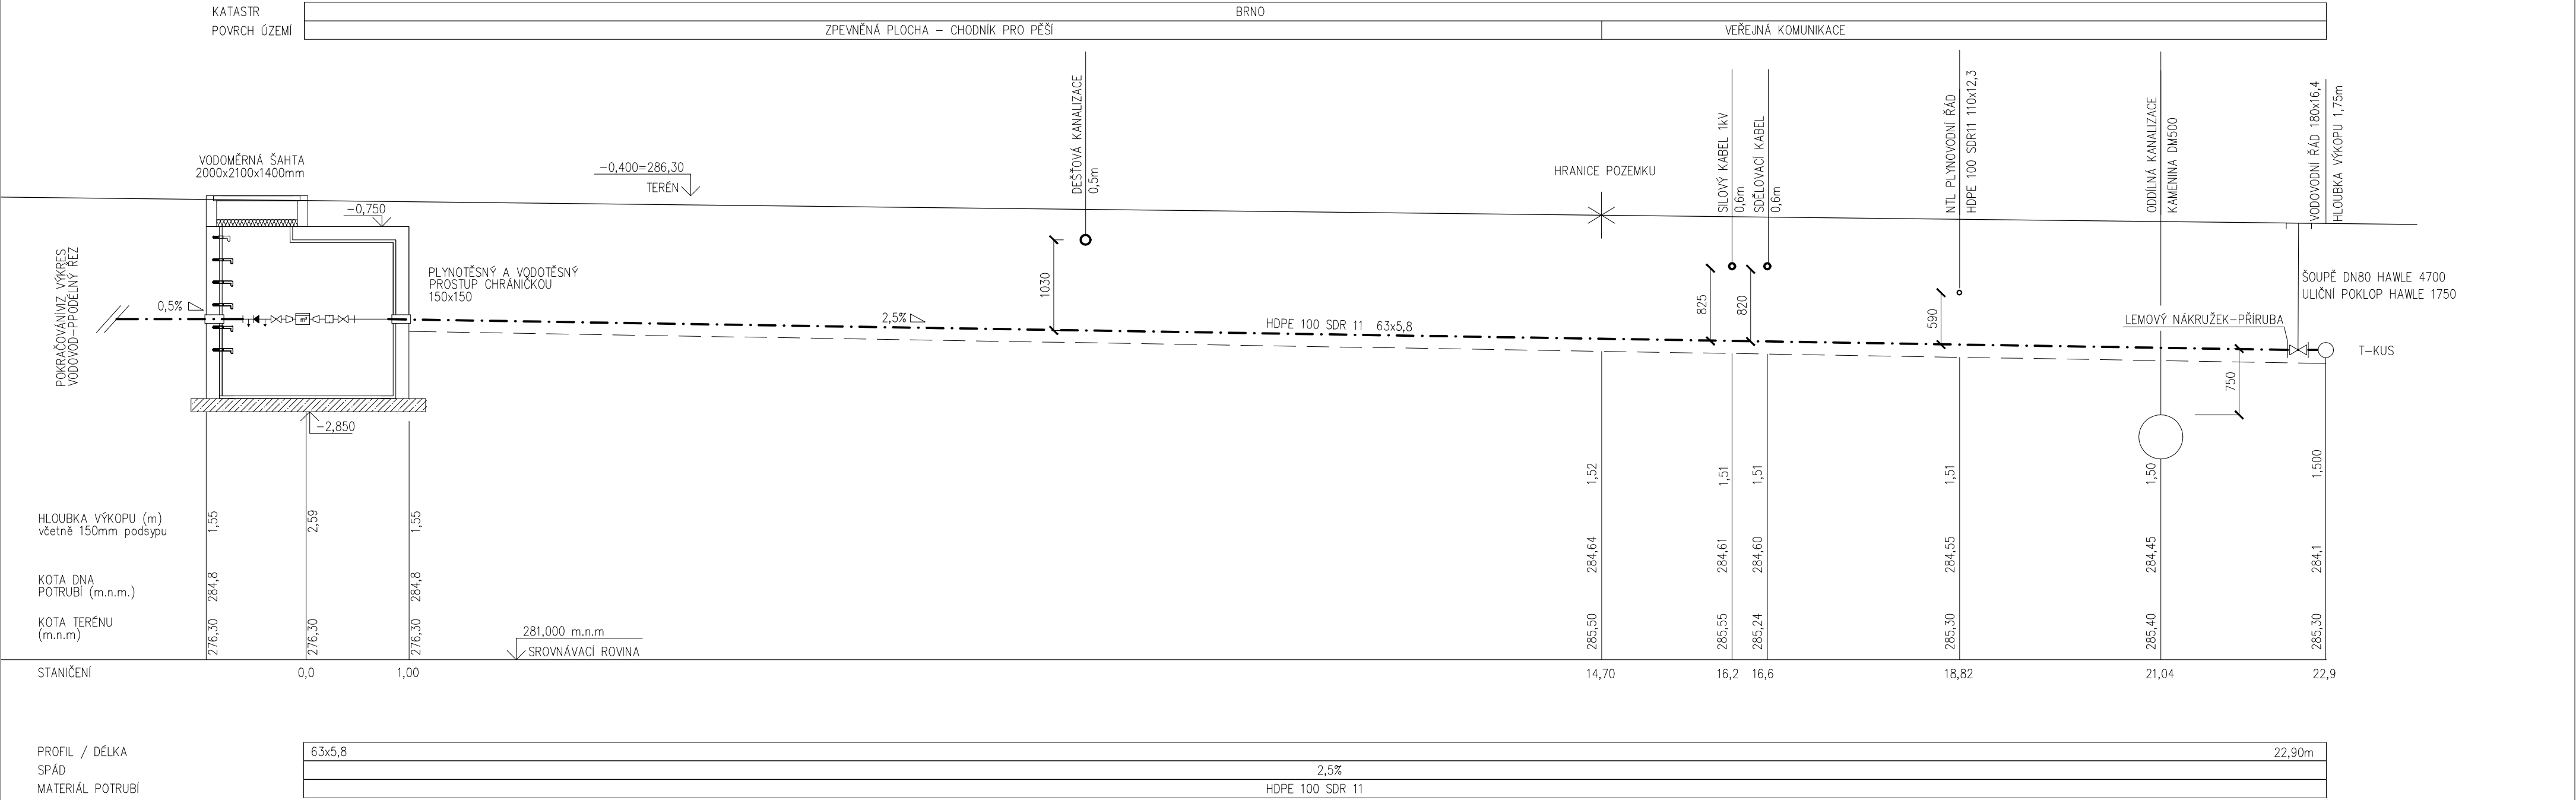

VODOMĚRNÁ SESTAVA PRO PITNOU A PROVOZNÍ VODU

- HAWLE TVAROVKA ISO 63/50

VÝTOKOVÝ KOHOUT 15

ZPĚTNÝ VENTYL50

VÝTOKOVÝ KOHOUT 15

KULOVÝ KOHOUT 50

REDUKCE 50/32

VODOMĚR MADDALENA Qn=5 m3/hod.

REDUKCE 50/32

FILTR ZÁVITOVÝ DN50

KULOVÝ KOHOUT 50

HAWLE TVAROVKA ISO 63/50
- HAWLE TVAROVKA ISO 32/25

VÝTOKOVÝ KOHOUT 15

ZPĚTNÝ VENTYL 25

VÝTOKOVÝ KOHOUT 15

KULOVÝ KOHOUT 25

REDUKCE 25/20

VODOMĚR MADDALENA DN 20

REDUKCE 20/25

FILTR ZÁVITOVÝ DN25

KULOVÝ KOHOUT 25

HAWLE TVAROVKA ISO 25/32

POZNÁMKY:

HDPE POTRUBÍ JE OZNAČENO VNĚJŠÍM PRŮMĚREM x TLOUŠŤKA STĚNY
ZÁVITOVÉ ARMATURY JSOU OZNAČENY JMENOVITOU SVĚTLOSTÍ DN/D

0,000 = 286,7 m.n.m. BpV / SOUŘADNICOVÝ SYSTÉM S – JTSK

PŘEDMĚT DIPLOMOVÁ PRÁCE				FÁST
VYPRACOVALA	VEDOUcí DIPLOMOVÉ PRÁCE	KONTROLOVAL		
Bc. JANA HADAČOVÁ	Ing. JAKUB VRÁNA, Ph.D	Ing. JAKUB VRÁNA, Ph.D		
STAVBA BYTOVÝ DŮM SE ZDRAVOTNICKÝM ZAŘÍZENÍM ul. BŘEZINĚVSKÁ č.p. 34/250, BRNO			FORMÁT	4 x A4
OBSAH VODOVOD – PŘÍPOJKA			DATUM	1/2015
			MĚŘÍTKO 1:50	Č.VÝKRESU D.V.8