


ŘEZ B-B M1:100

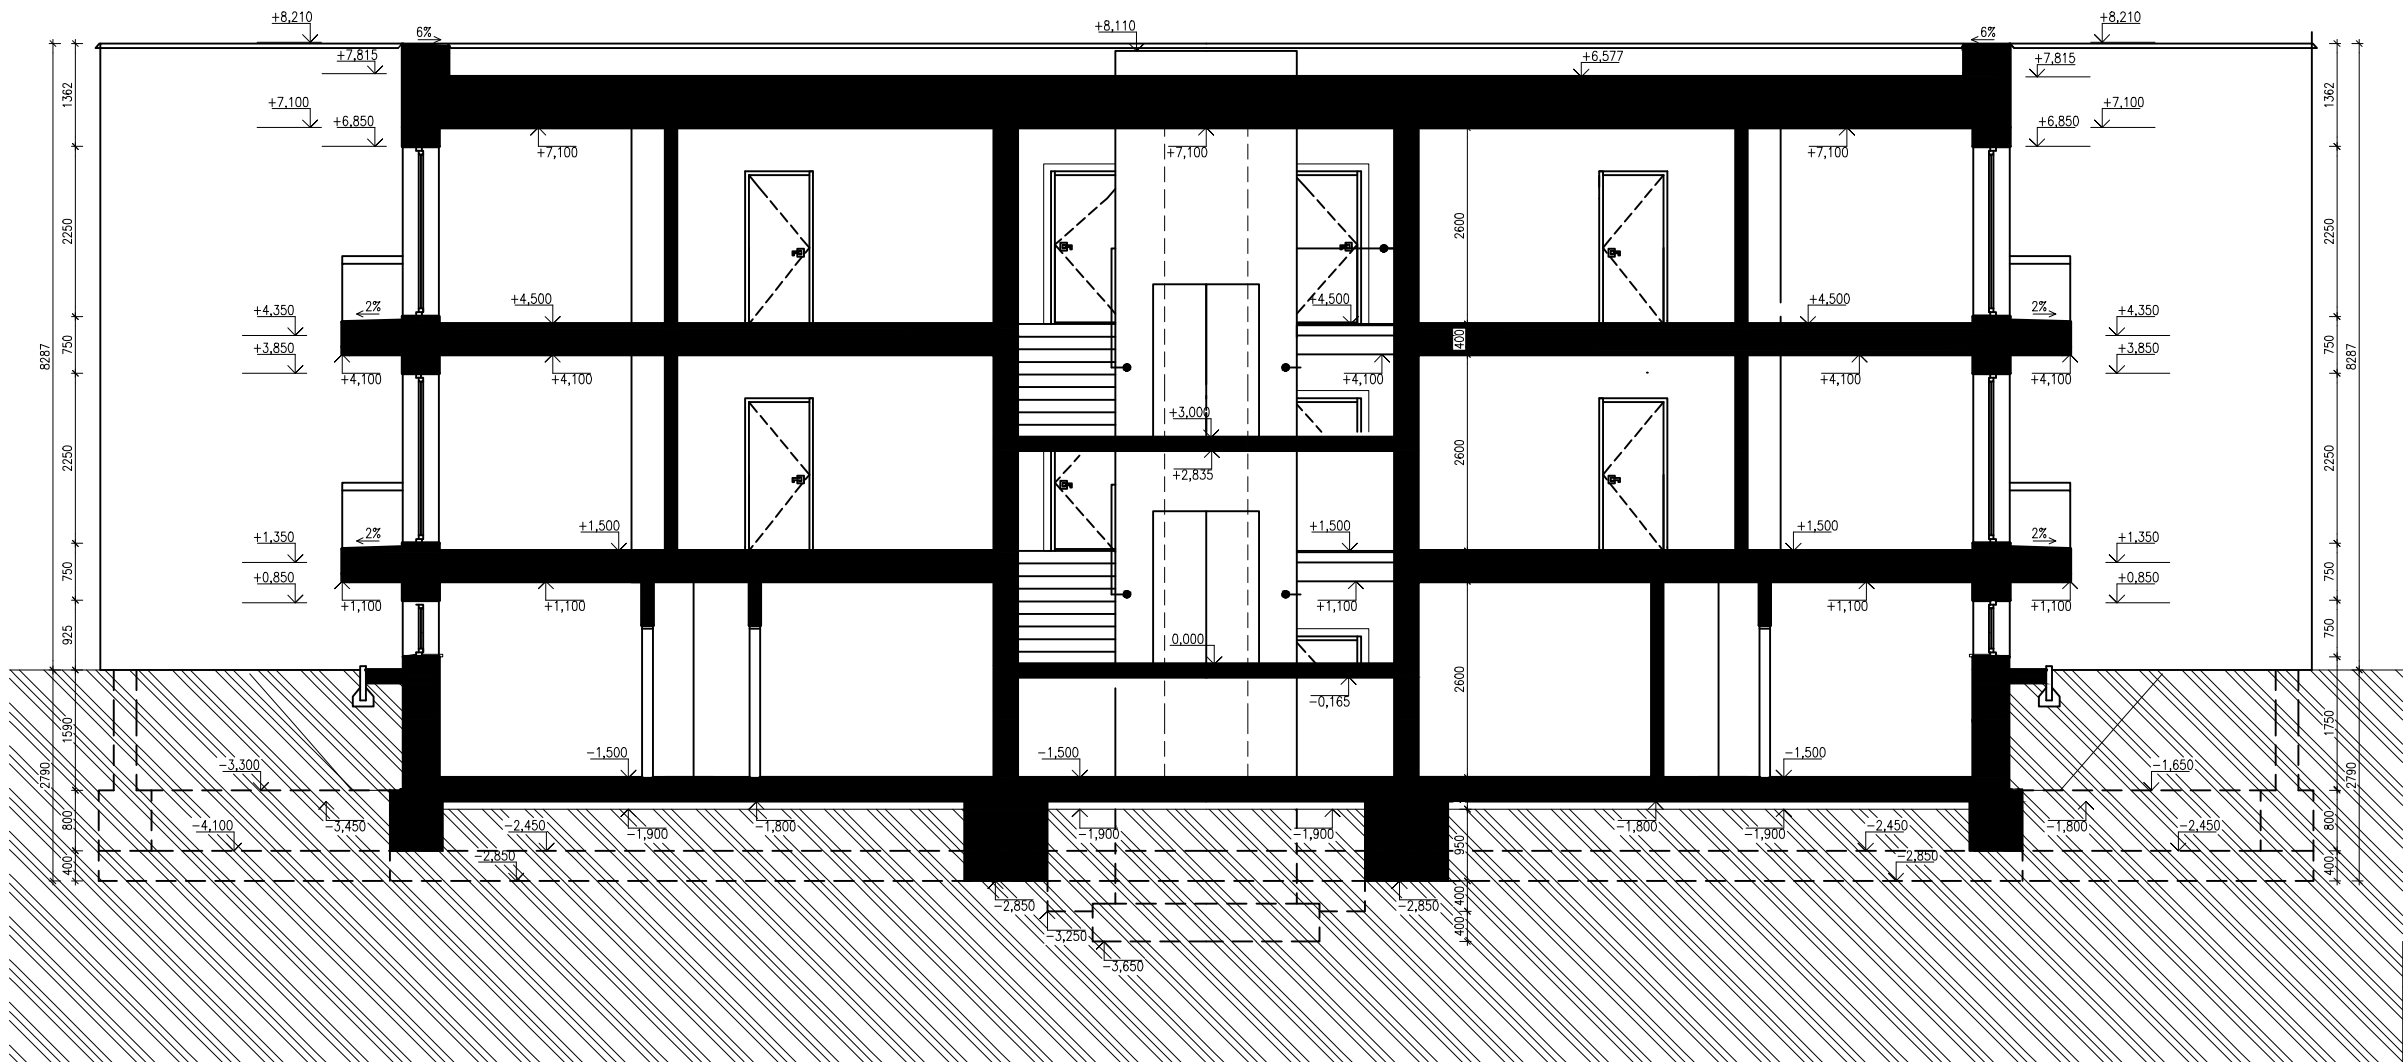

+0,000=+242,250m n.m., B.p.v./ SOUŘADNICOVÝ SYSTÉM S-JTSK

PŘEDMĚT	BAKALÁŘSKÁ PRÁCE		<div><div><div>T</div></div><div>VYSOKÉ UČENÍ TECHNICKÉ VERNE</div><div>FAKULTA STAVEBNÍ</div></div>	
VYPRACOVAL	Darya Obozhenyuk			
VEDOUcí PRÁCE	Ing. Radim Kolář, Ph.D.			
STAVEBNÍK	Michal Svoboda, Cetechovice 69, 7678 02 Cetechovice			
MÍSTO STAVBY	IVANČICE č.p 900/1			
NÁZEV STAVBY	NOVOSTAVBA BYTOVÉHO DOMU		FORMÁT	A3
STAVEBNÍ OBJEKT	BD Bytový dům v Ivančicích		DATUM	4/2023
ČÁST	SLOŽKA č.1 PŘÍPRAVNÉ A STUDIJNÍ PRÁCE		STUPEŇ PD	DPS
OBSAH:	ŘEZ B–B		MEŘÍTKO 1:100	Č.VÝKRESU S.05