




POHLED JIŽNÍ

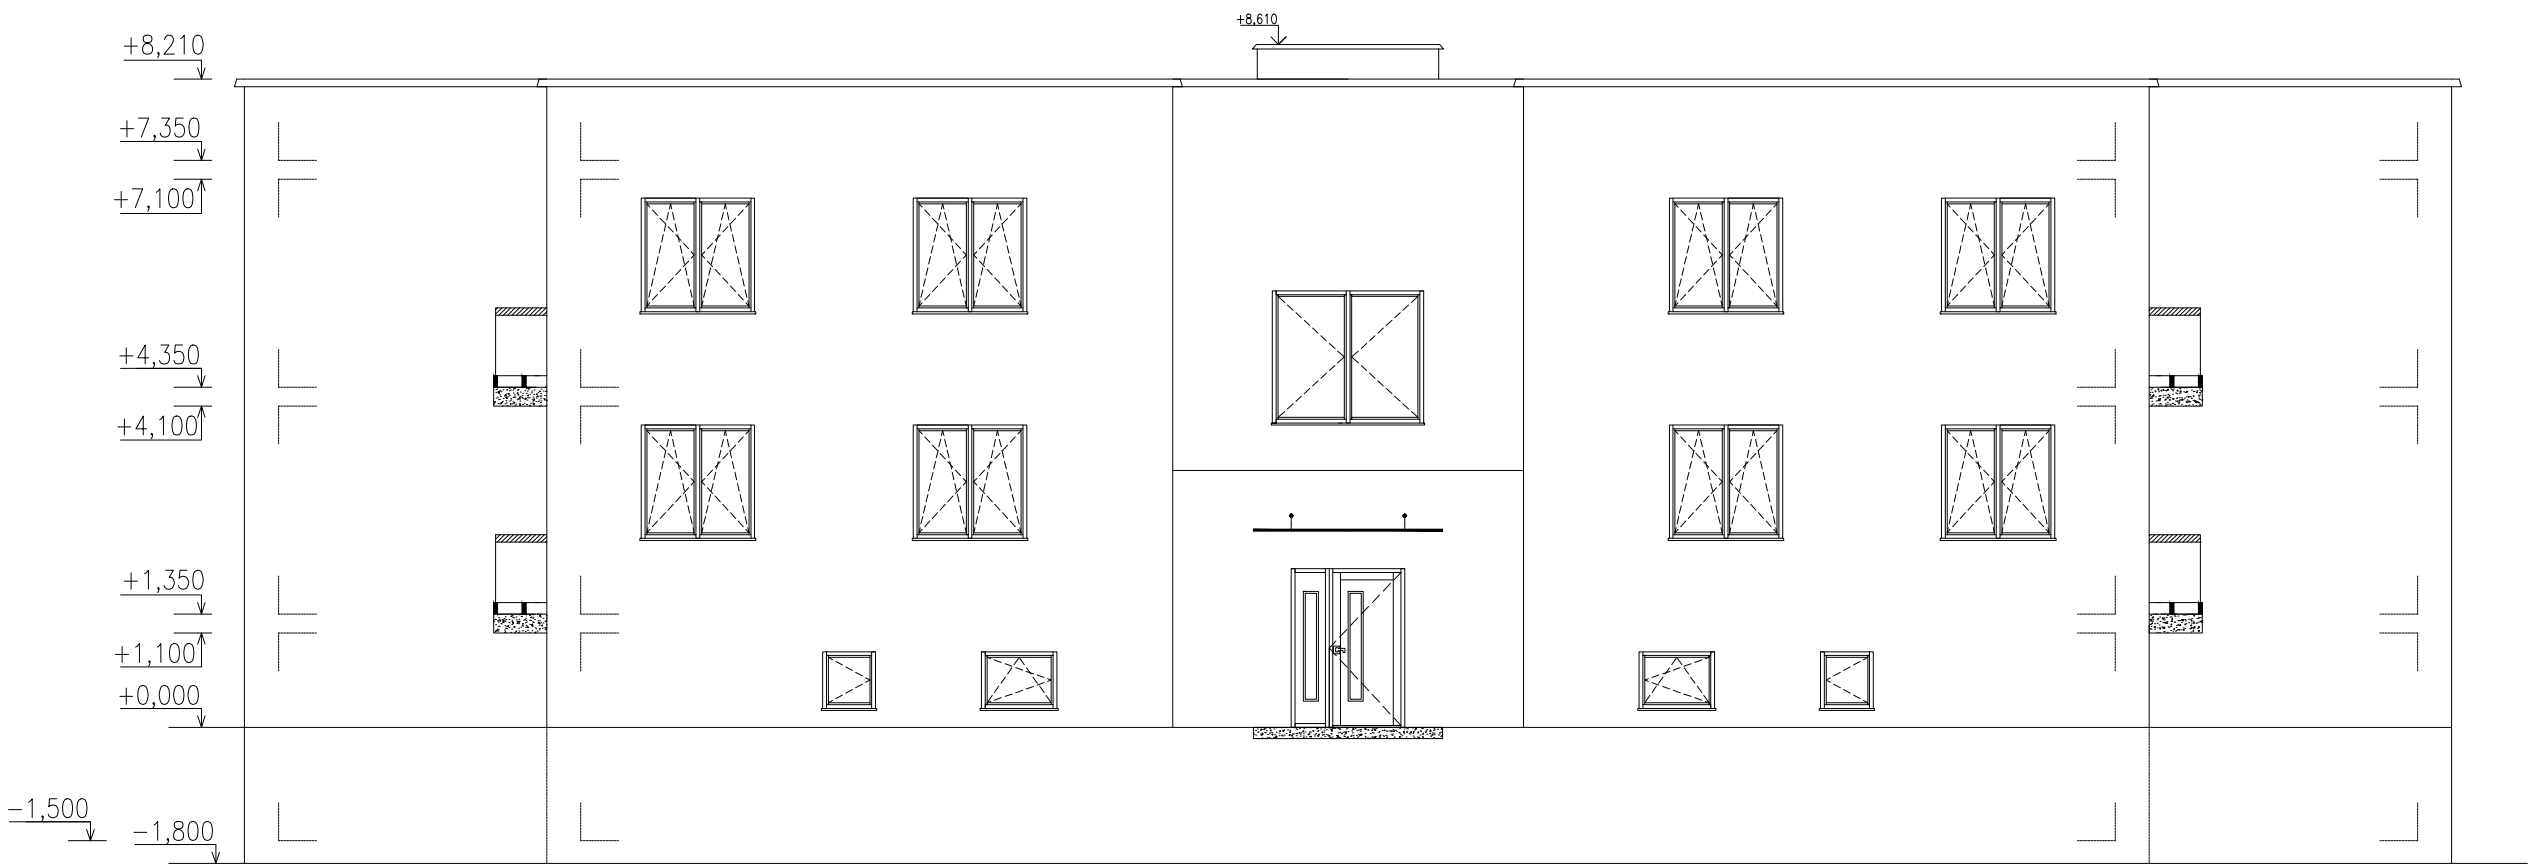


POHLED VÝCHODNÍ

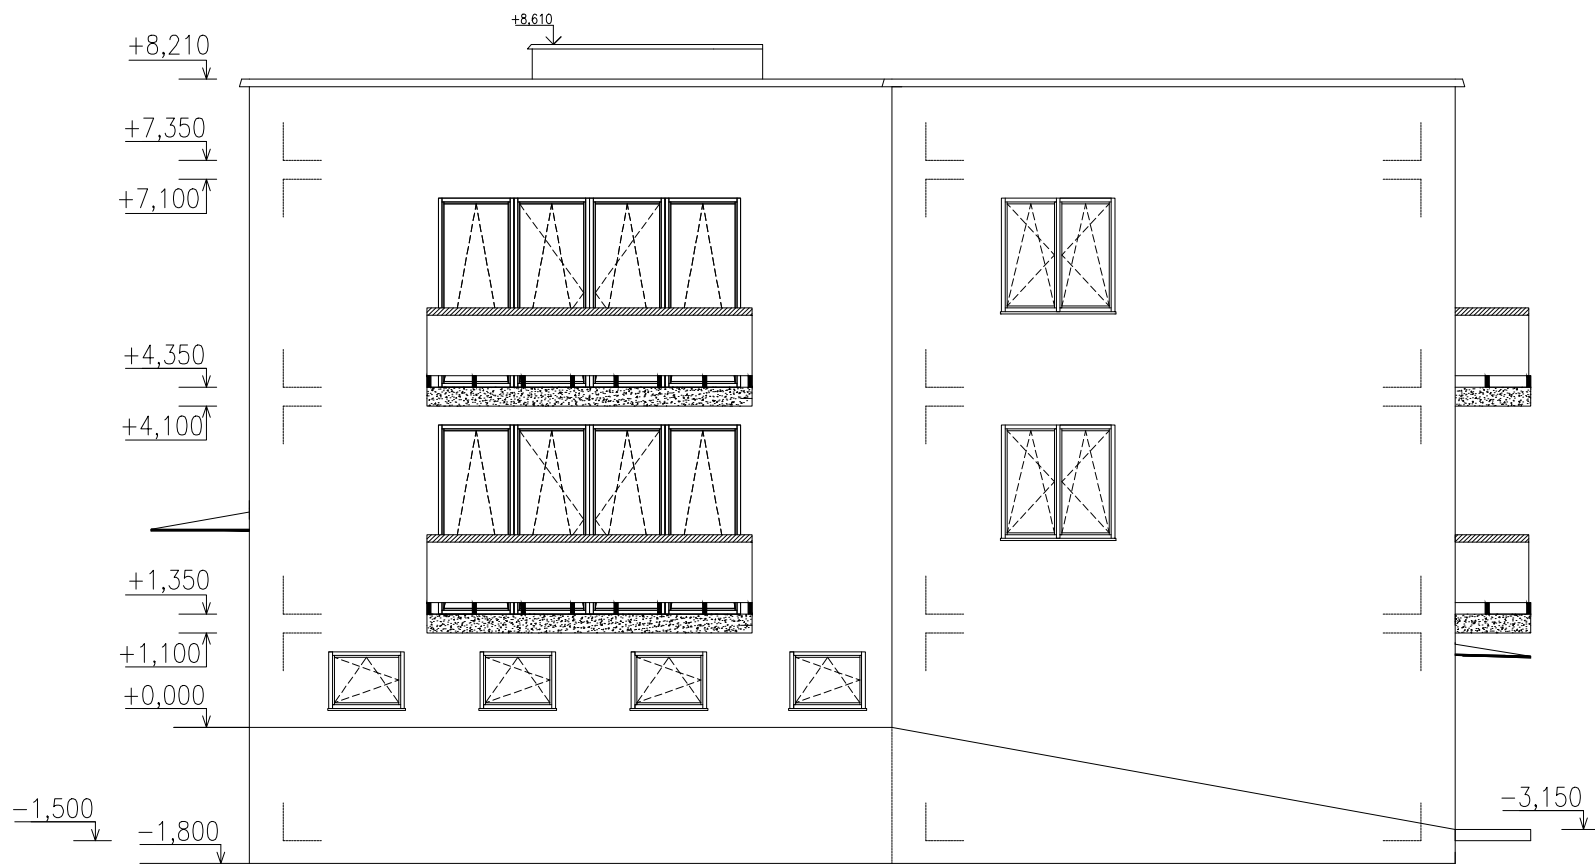

POHLED SEVERNÍ

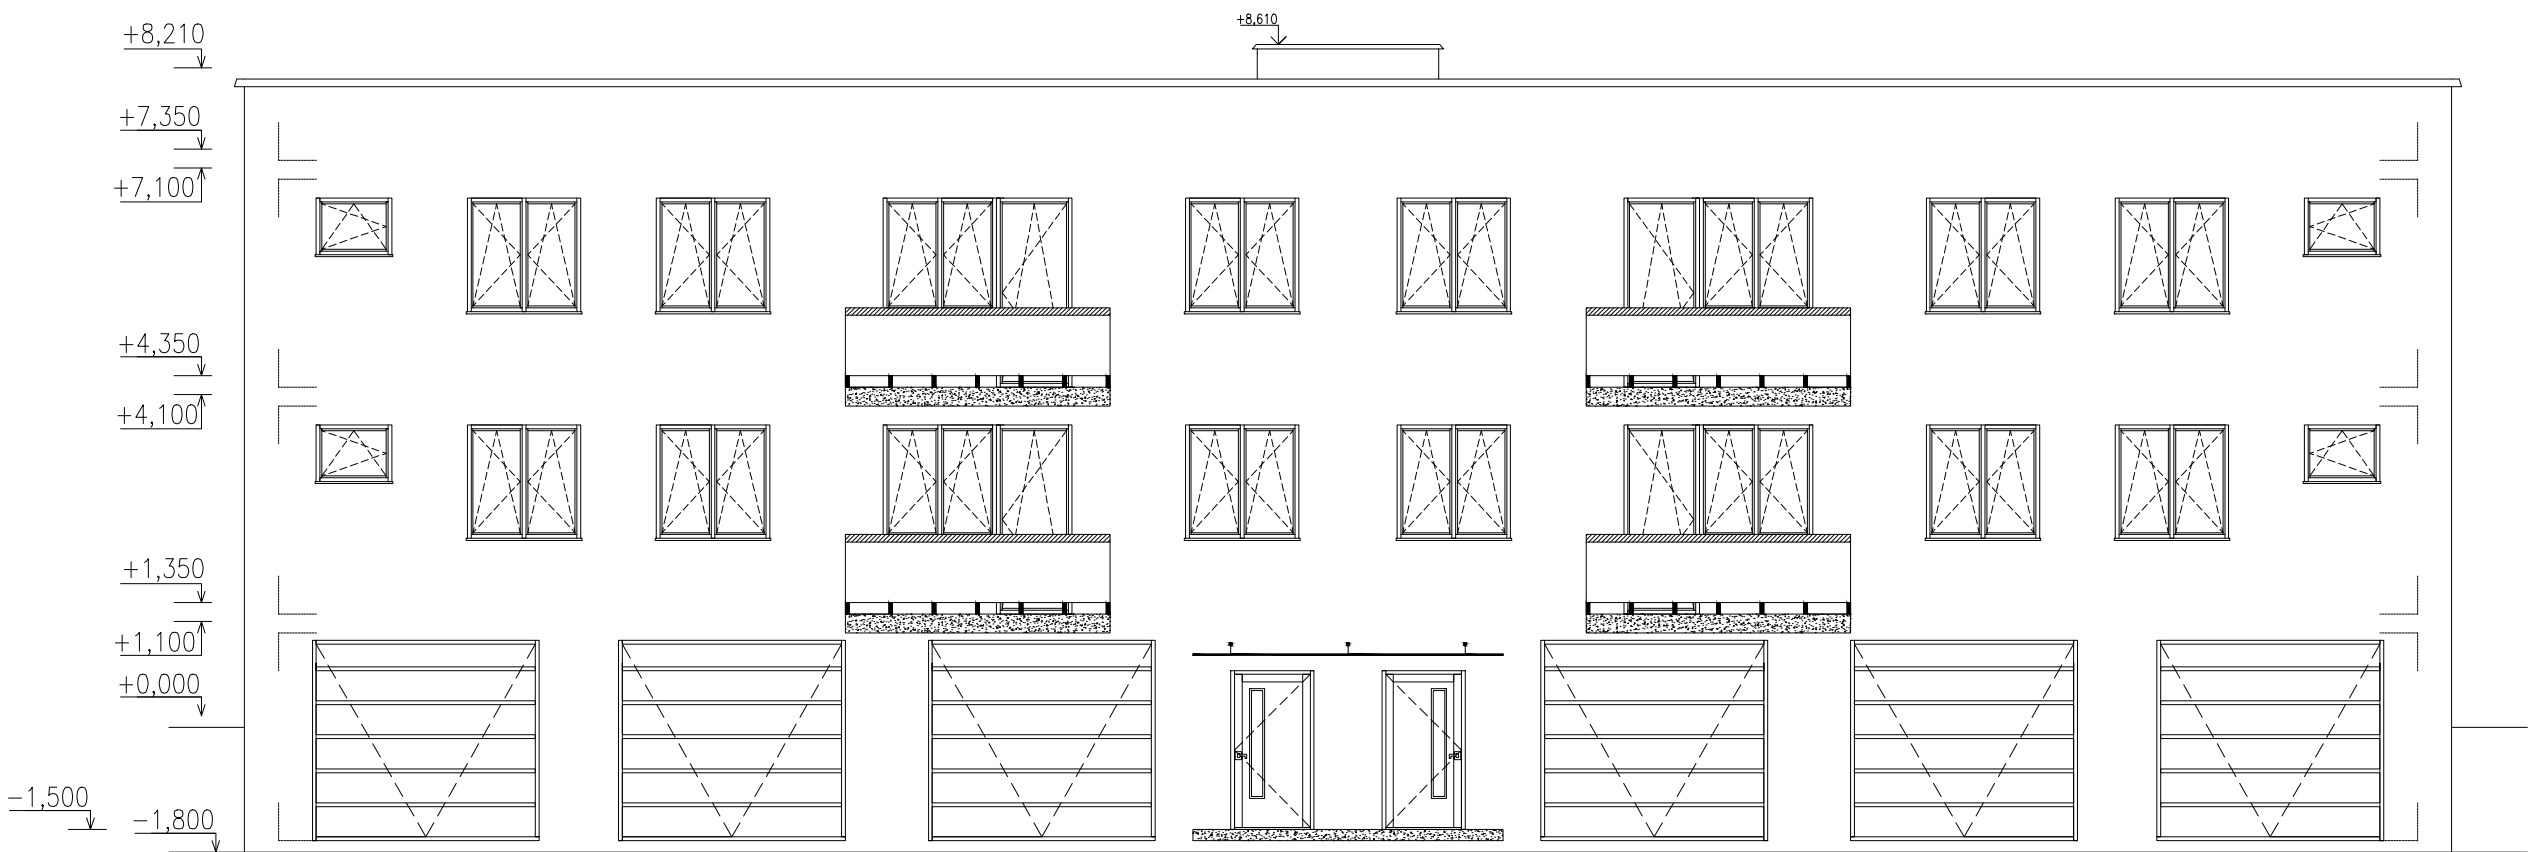

POHLED ZÁPADNÍ

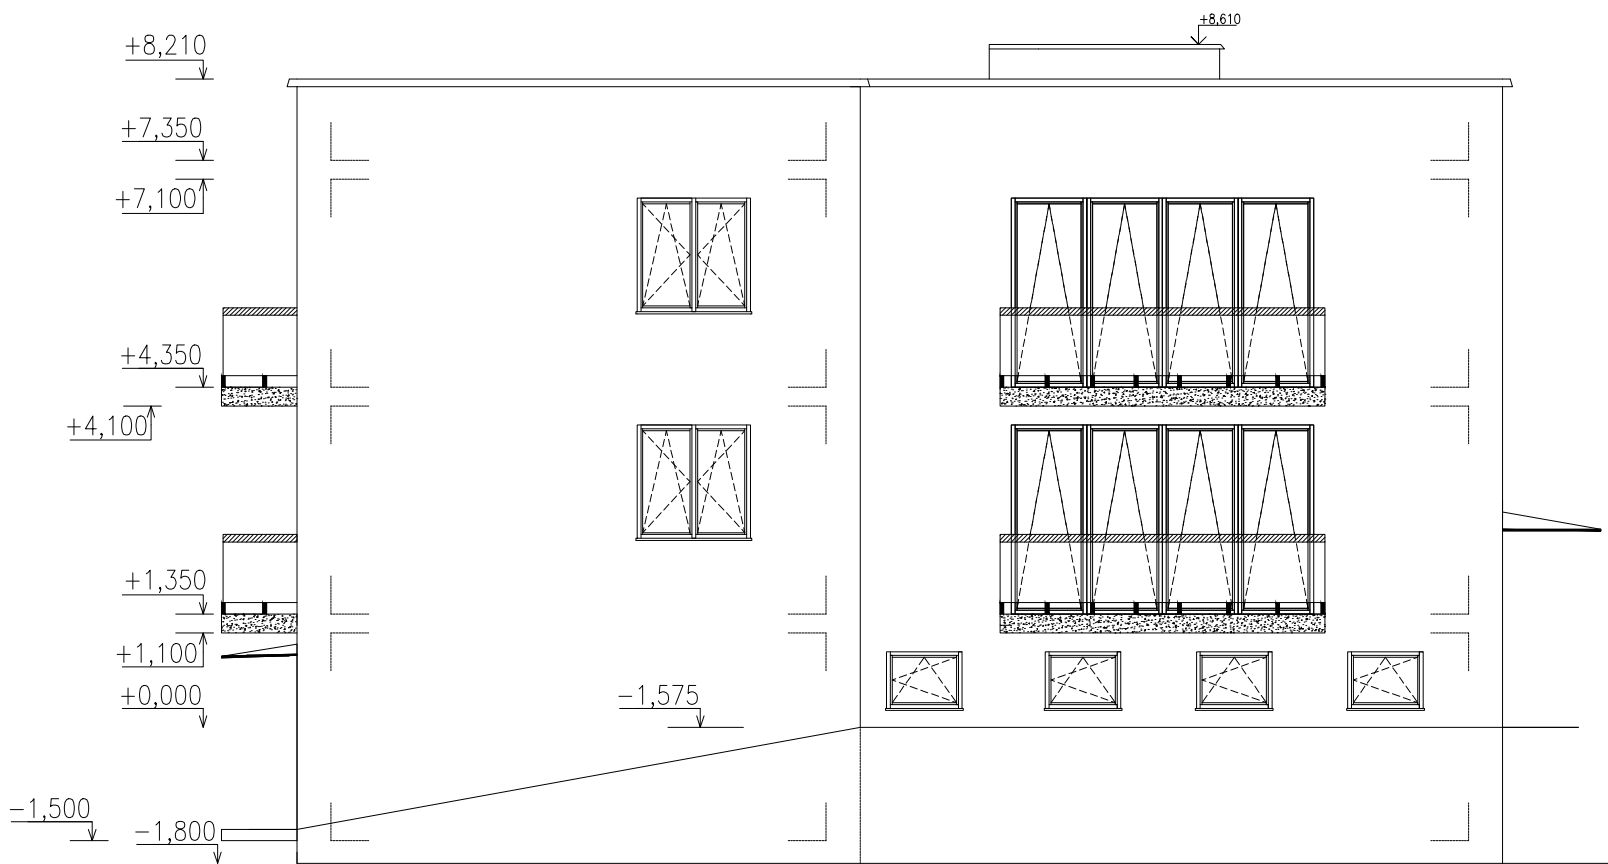

+0,000=+242,250m n.m., B.p.v./ SOUŘADNICOVÝ SYSTÉM S-JTSK

PŘEDMĚT	BAKALÁŘSKÁ PRÁCE		<div><div></div><div>VÝSLEDKOVÉ ÚČENÍ, FAKULTA TECHNICKÉ STAVBY V BRNĚ</div></div>	
VYPRACOVAL	Darya Obozhenyuk			
VEDOUCÍ PRÁCE	Ing. Radim Kolář, Ph.D.			
STAVEBNÍK	Michal Svoboda, Cetechovice 69, 7678 02 Cetechovice			
MÍSTO STAVBY	IVANČICE č.p 900/1			
NÁZEV STAVBY	NOVOSTAVBA BYTOVÉHO DOMU		FORMÁT	A2
STAVEBNÍ OBJEKT	BD Bytový dům v Ivančicích		DATUM	4/2023
ČÁST	SLOŽKA č.1 PŘÍPRAVNÉ A STUDIJNÍ PRÁCE		STUPĚŇ PD	DPS
OBSAH:	POHLEDY: JIŽNÍ, VÝCHODNÍ, SEVERNÍ, ZÁPADNÍ		MEŘÍTKO 1:100	Č. VÝKRESU S.06