

VÝUKOVÁ VERZE ARCHICADU

LEGENDA MATERIÁLŮ:

- NOSNÉ ZDIVO POROTHERM 44
P+D, P8, 247 x 440 x 238 mm, NA
MALTU POROTHERM M 10
- ŽELEZOBETON VIZ. NÁVRH
STATIKA
- NENOSNÉ ZDIVO POROTHERM 14
P+D, P8, 247 x 140 x 238 mm, NA
MALTU POROTHERM TM 5
- TEPELNÁ IZOLACE EPS100
100mm
- HYDROIZLACE VIZ. SKLADBA
STŘECHY S8
- KOMÍN SCHIEDEL ABSOLUT
380 x 630


S8 PLOCHÁ VEGETAČNÍ STŘECHA tl.


- SUBSTRÁT PRO SUCHOMILNÉ ROSTLINYmin 60mm
- NETKANÁ GEOTEXTILIE 200g/m²
- NOPOVÁ FOLIE20mm
- NETKANÁ GEOTEXTILIE 200g/m²
- SBS. MODIFIKOVANÝ ASFALTOVÝ PÁS PROTI
PRORŮSTÁNÍ KOŘÍNKŮ, VLOŽKA PE. ROHOŽ,
POSYP5,3mm
- SBS. MODIFIKOVANÝ ASFALTOVÝ PÁS, VLOŽKA
SKELNÁ TKANINA, POSYP3mm
- TEPELNÁ IZOLACE PUREN (λ=0,036 Wm⁻¹K⁻¹)min 80mm
- TEPELNÁ IZOLACE PUREN (λ=0,036 Wm⁻¹K⁻¹)60mm
- SBS. MODIFIKOVANÝ ASFALTOVÝ PÁS,
HLINÍKOVÁ VLOŽKA, POSYP4mm
- ŽELEZOBETONOVÝ STROP200mm
- CELKEM: 432mm

POZNÁMKY:


- KOTVÍCÍ SYSTÉM PRO BEZPEČNOU ÚDRŽBU
STŘEŠNÍ KONSTRUKCE - SYSTÉM OSAZEN DLE PODKLADŮ
VÝROBCE
- VYZTUŽENÍ STROPNÍ DESKY PROVEDENO DLE
STATICKÉHO VÝPOČTU
- BUDE PROVĚDENA DILATACE CELÉ STŘENÍ PLOCHY
- OBJEKT IZOLOVÁN
- NA STŘEŠE BUDOU VYZNAČENY KOMUNIKACE PRO ÚDRŽBU
- STŘEŠNÍ VPUSTI BUDOU PROVEDENY A
OSAZENY DLE PŘÍRUČEK DODAVATELE TOPWET
- ATIKA PROVEDENA VE SPÁDU MIN 3° (5%)
- PO OBVODU ATIKY NASYPÁNO KAMENIVO S
OBLÝMI HRANAMI FRAKCE 8-16 mm DO
VZDÁLENOSTI 500 mm

0,000 = 464,878 m n.m., B.p.v. / SOUŘADNICOVÝ SYSTÉM S-JTSK

| | | | | | |
|-----------------|---|--|---|---------------------|--|
| DRUH PRÁCE | BAKALÁŘSKÁ PRÁCE | |  | FAKULTA STAVEBNÍ | |
| VYPRACOVAL | MARTIN POUZAR | | | | |
| VEDOUCÍ PRÁCE | ING. TOMÁŠ PETŘÍČEK, Ph.D. | | | | |
| STAVEBNÍK | Ing. TOMÁŠ BUCHTA, KRÁSNO 43, 357 31 KRÁSNO | | | | |
| MÍSTO STAVBY | DOBŘÁ VODA U ČESKÝCH BUDĚJOVIC, PARC.Č.ST.3593/15, k.ú. DOBŘÁ VODA U ČESKÝCH BUDĚJOVIC | | | | |
| NÁZEV STAVBY | RODINNÝ DŮM SLUNEČNÁ | | | | |
| STAVEBNÍ OBJEKT | SO 01 RODINNÝ DŮM | | FORMÁT | 2 x A4 | |
| ČÁST | PŘÍPRAVNÉ PRÁCE | | DATUM | 05/2018 | |
| OBSAH: | PLOCHÁ STŘECHA | | STUPEŇ PD | DPS | |
| | | | MEŘÍTKO | Č. VÝKRESU | |
| | | | 1:100 | 1.06 | |

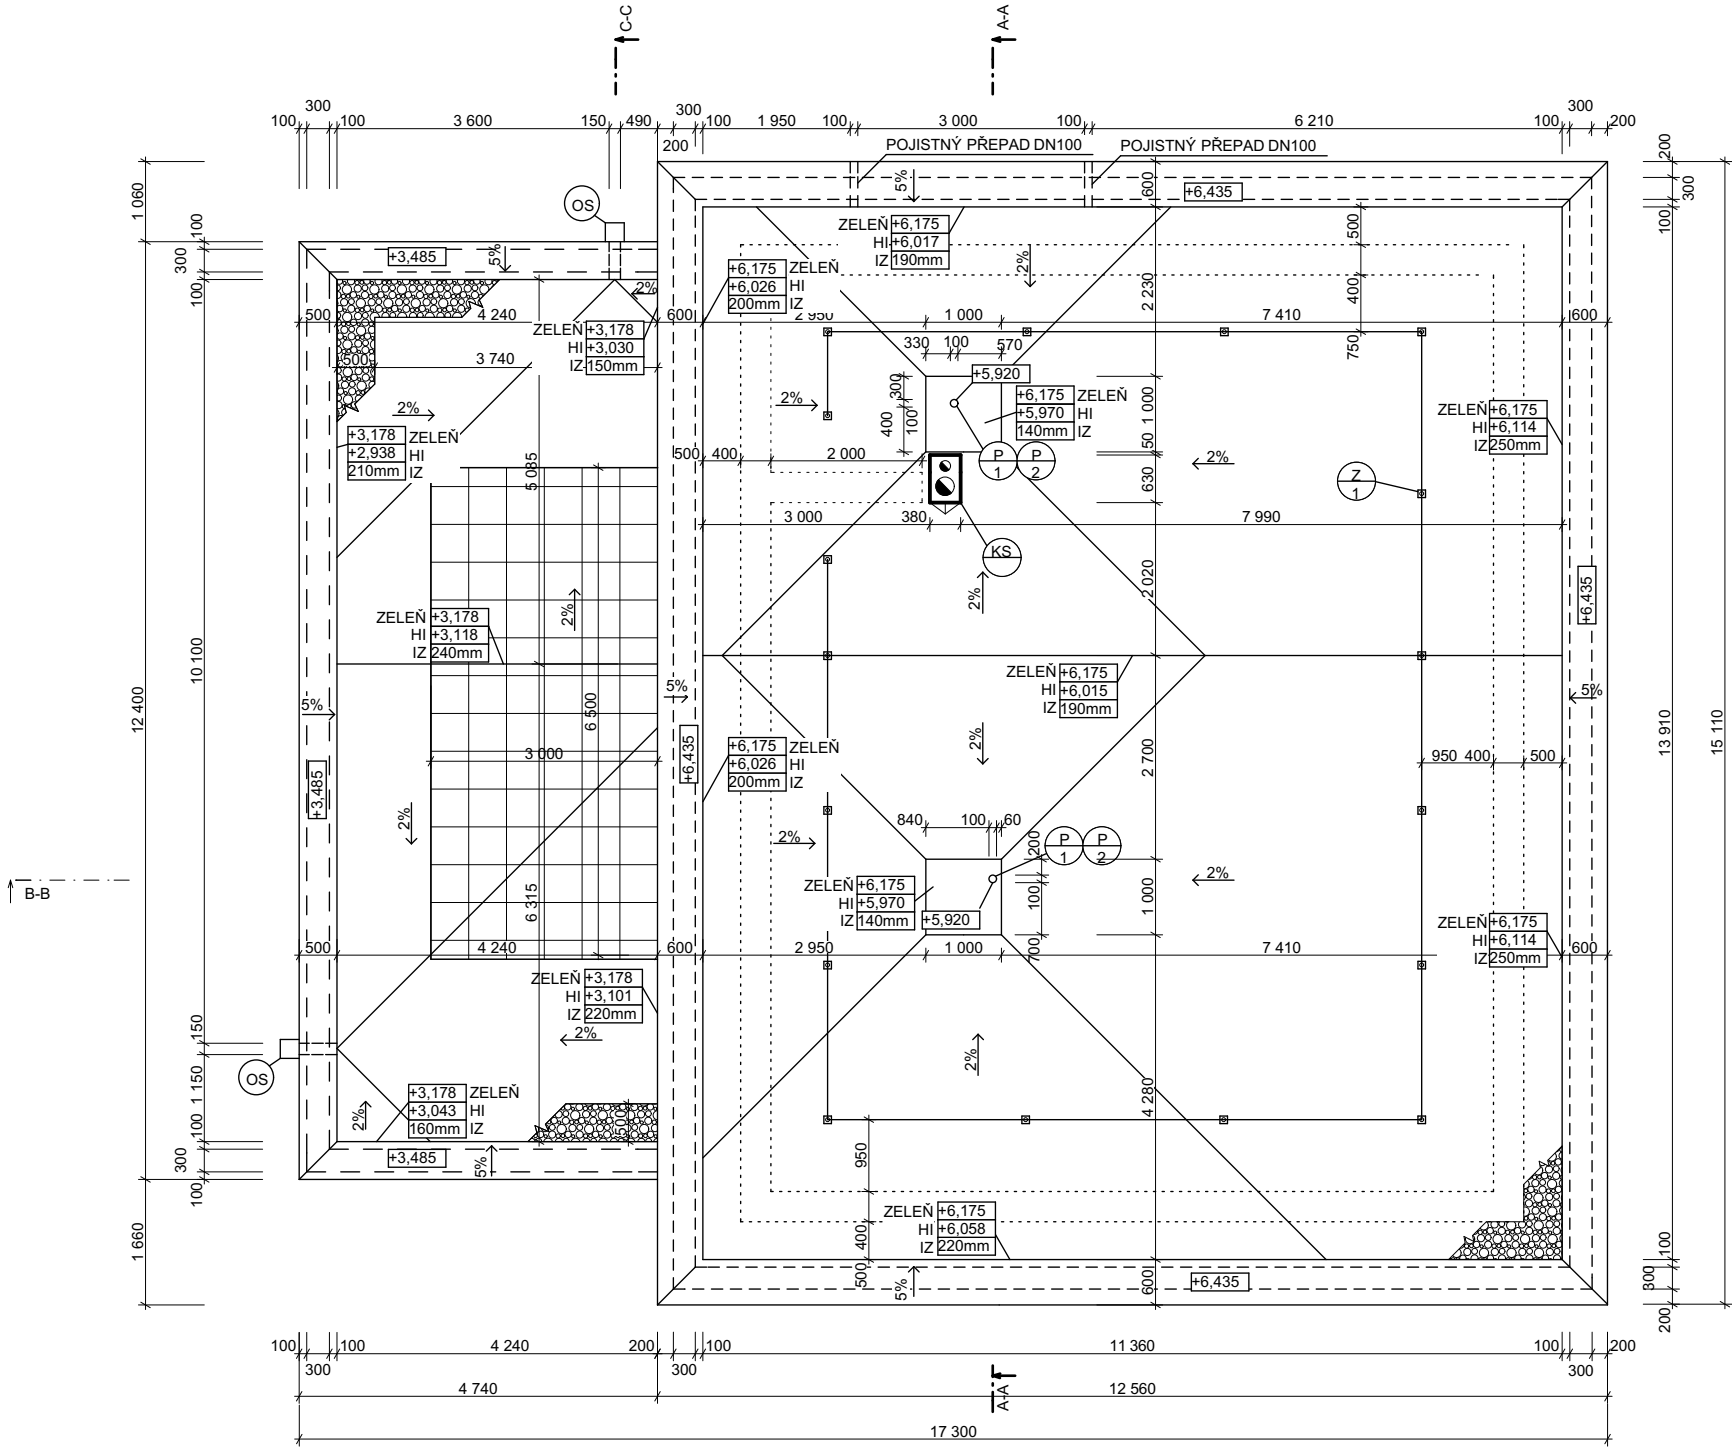


ŘEZ B-B

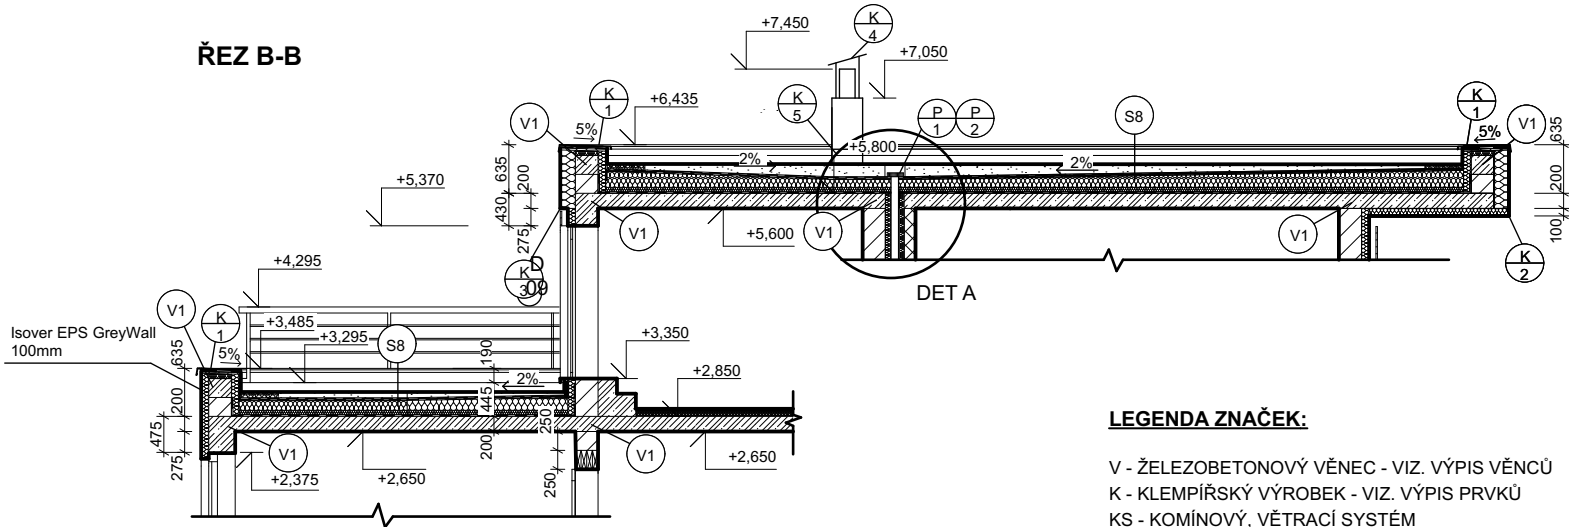

LEGENDA ZNAČEK:

- V - ŽELEZOBETONOVÝ VĚNec - VIZ. VÝPIS VĚNCŮ
- K - KLEMPÍŘSKÝ VÝROBEK - VIZ. VÝPIS PRVKŮ
- KS - KOMÍNOVÝ, VĚTRACÍ SYSTÉM
- Z - ZÁMEČNICKÝ PRVEK - VIZ. VÝPIS PRVKŮ
- D - DVEŘE - VIZ. VÝPIS DVEŘÍ
- S - SKLADBA JEDNOPLÁŠŤOVÉ STŘECHY
- P - PLASTOVÝ VÝROBEK - VIZ. VÝPIS PRVKŮ

ŘEZ A-A

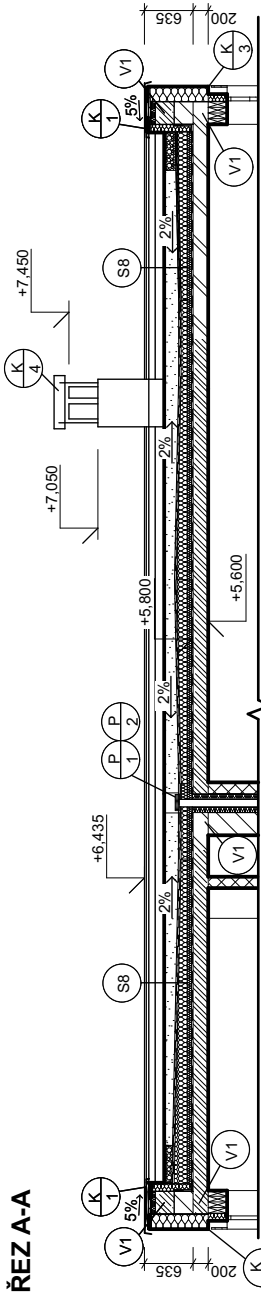

ŘEZ C-C

