




POHLED JIŽNÍ

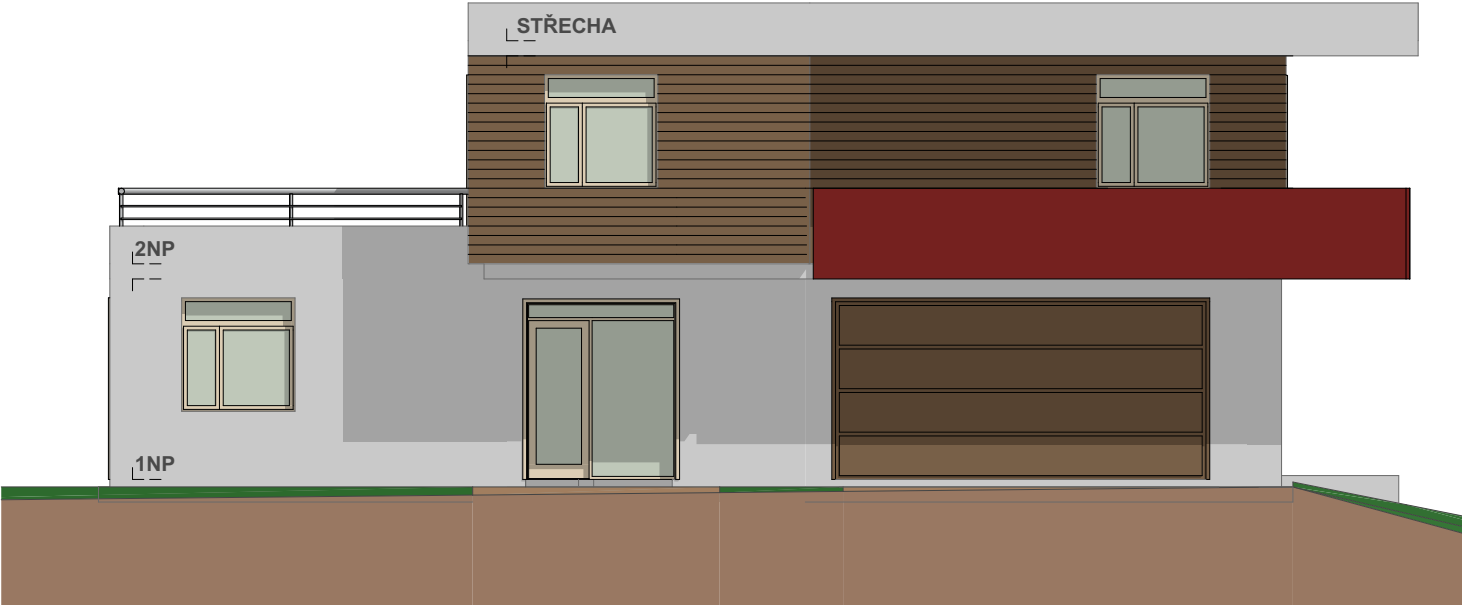

POHLED SEVERNÍ

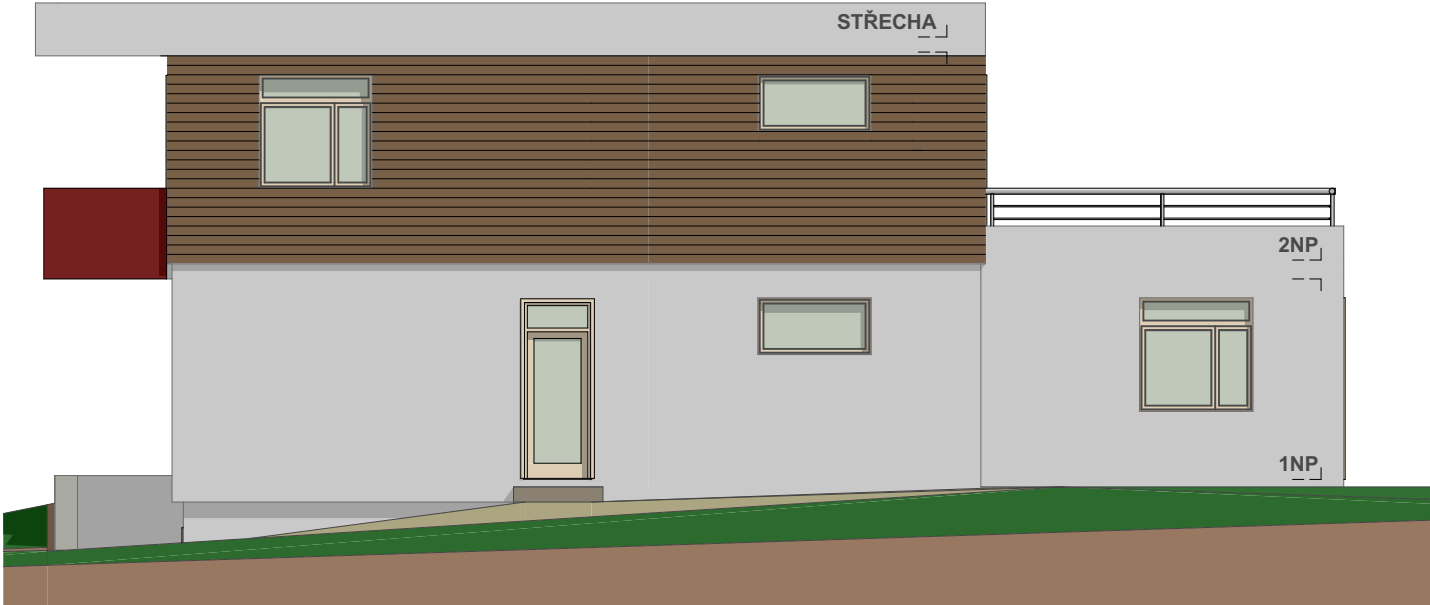

POHLED VÝCHODNÍ

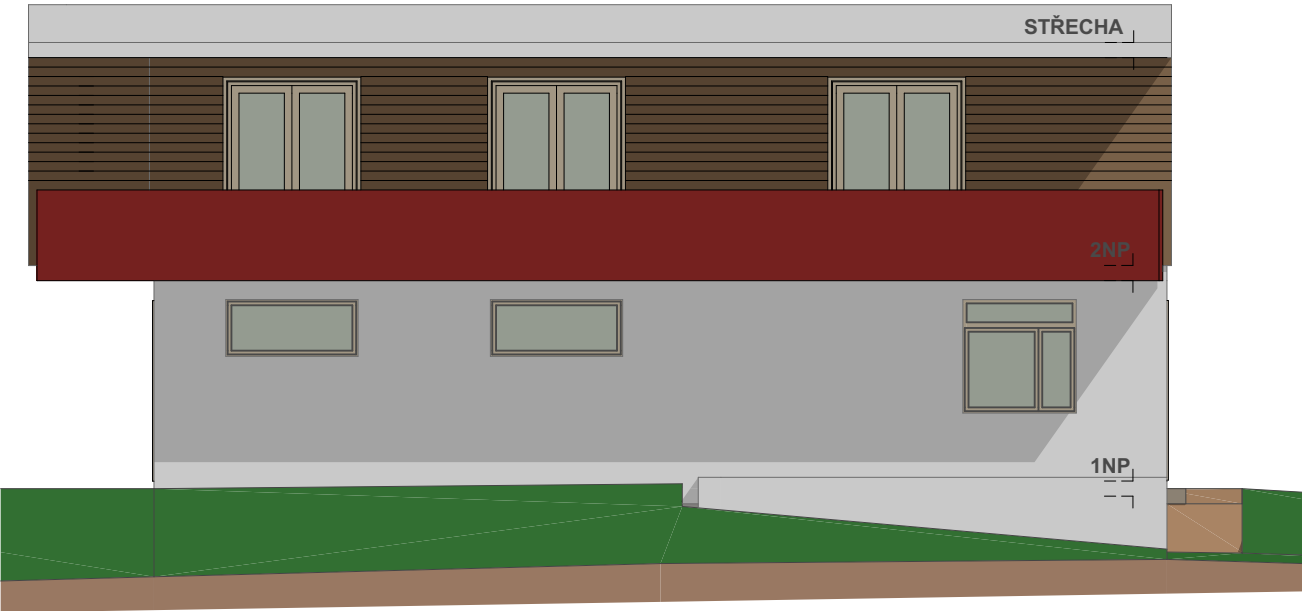


POHLED ZÁPADNÍ



ZASTAVĚNÁ PLOCHA RD = 216,20 m<sup>2</sup>

0,000 = 464,878 m n.m., B.p.v. / SOUŘADNICOVÝ SYSTÉM S-JTSK

DRUH PRÁCE	BAKALÁŘSKÁ PRÁCE			FAKULTA STAVEBNÍ
VYPRACOVAL	MARTIN POUZAR			
VEDOUcí PRÁCE	ING. TOMÁŠ PETŘÍČEK, Ph.D.			
STAVEBNÍK	Ing. TOMÁŠ BUCHTA, KRÁSNO 43, 357 31 KRÁSNO			
MÍSTO STAVBY	DOBRÁ VODA U ČESKÝCH BUDĚJOVIC, PARC.Č.ST.3593/15, k.ú. DOBRÁ VODA U ČESKÝCH BUDĚJOVIC			
NÁZEV STAVBY	RODINNÝ DŮM SLUNEČNÁ			
STAVEBNÍ OBJEKT	SO 01 RODINNÝ DŮM			
ČÁST	STUDIE		FORMÁT	2 x A4
OBSAH:	POHLEDY		DATUM	05/2018
			STUPEŇ PD	DPS
			MEŘÍTKO 1:100	Č. VÝKRESU S05