



M 1:2000

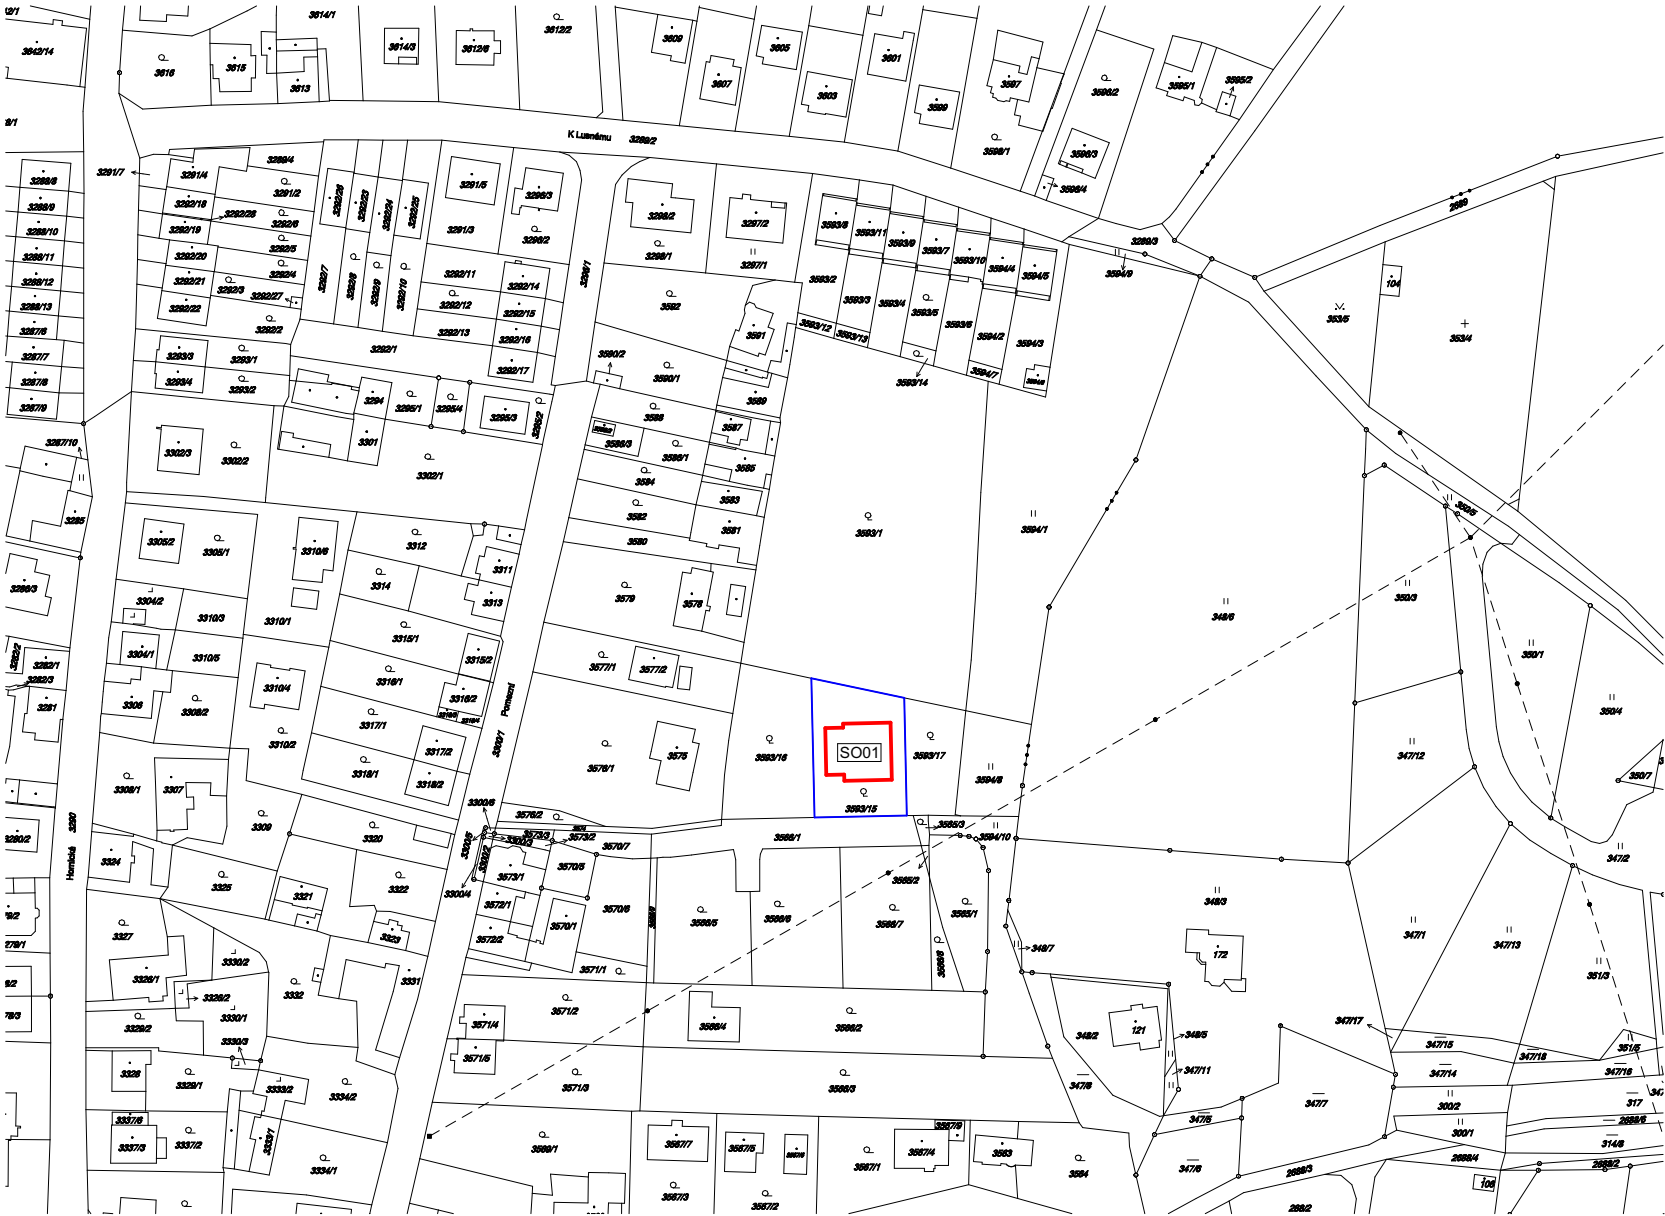

UMÍSTĚNÍ OBJEKTU:


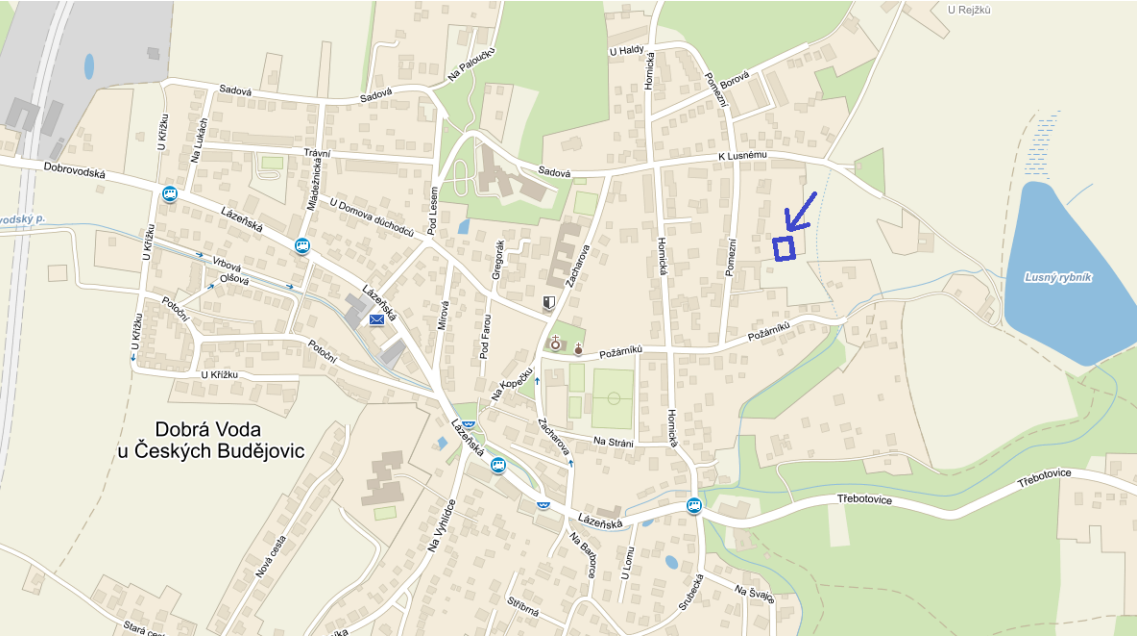


LEGENDA:

 ŘEŠENÝ OBJEKT

 ŘEŠENÉ ÚZEMÍ

ZÁKLADNÍ ÚDAJE:
- ČÍSLO PARCELY: 3593/15
- KATASTRÁLNÍ ÚZEMÍ: DOBRÁ VODA U ČESKÝCH BUDĚJOVIC

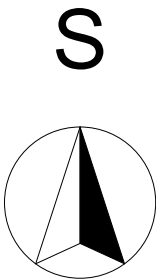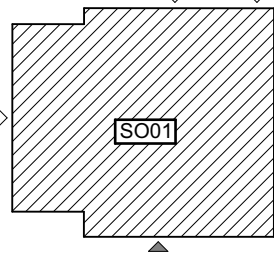

0,000 = 464,878 m n.m., B.p.v. / SOUŘADNICOVÝ SYSTÉM S-JTSK

DRUH PRÁCE	BAKALÁŘSKÁ PRÁCE		<div><div></div></div>	
VYPRACOVAL	MARTIN POUZAR			
VEDOUCÍ PRÁCE	ING. TOMÁŠ PETŘÍČEK, Ph.D.			
STAVEBNÍK	Ing. TOMÁŠ BUCHTA, KRÁSNO 43, 357 31 KRÁSNO			
MÍSTO STAVBY	DOBRÁ VODA U ČESKÝCH BUDĚJOVIC, PARC.Č.ST.3593/15, k.ú. DOBRÁ VODA U ČESKÝCH BUDĚJOVIC			
NÁZEV STAVBY	RODINNÝ DŮM SLUNEČNÁ			
STAVEBNÍ OBJEKT	SO 01 RODINNÝ DŮM		FORMÁT	2 x A4
ČÁST	C SITUACE		DATUM	05/2018
OBSAH:	SITUAČNÍ VÝKRES ŠIRŠÍCH VZTAHŮ		STUPEŇ PD	DPS
			MEŘÍTKO 1:1000	Č. VÝKRESU C1