



ZÁPADNÍ  
POHLED

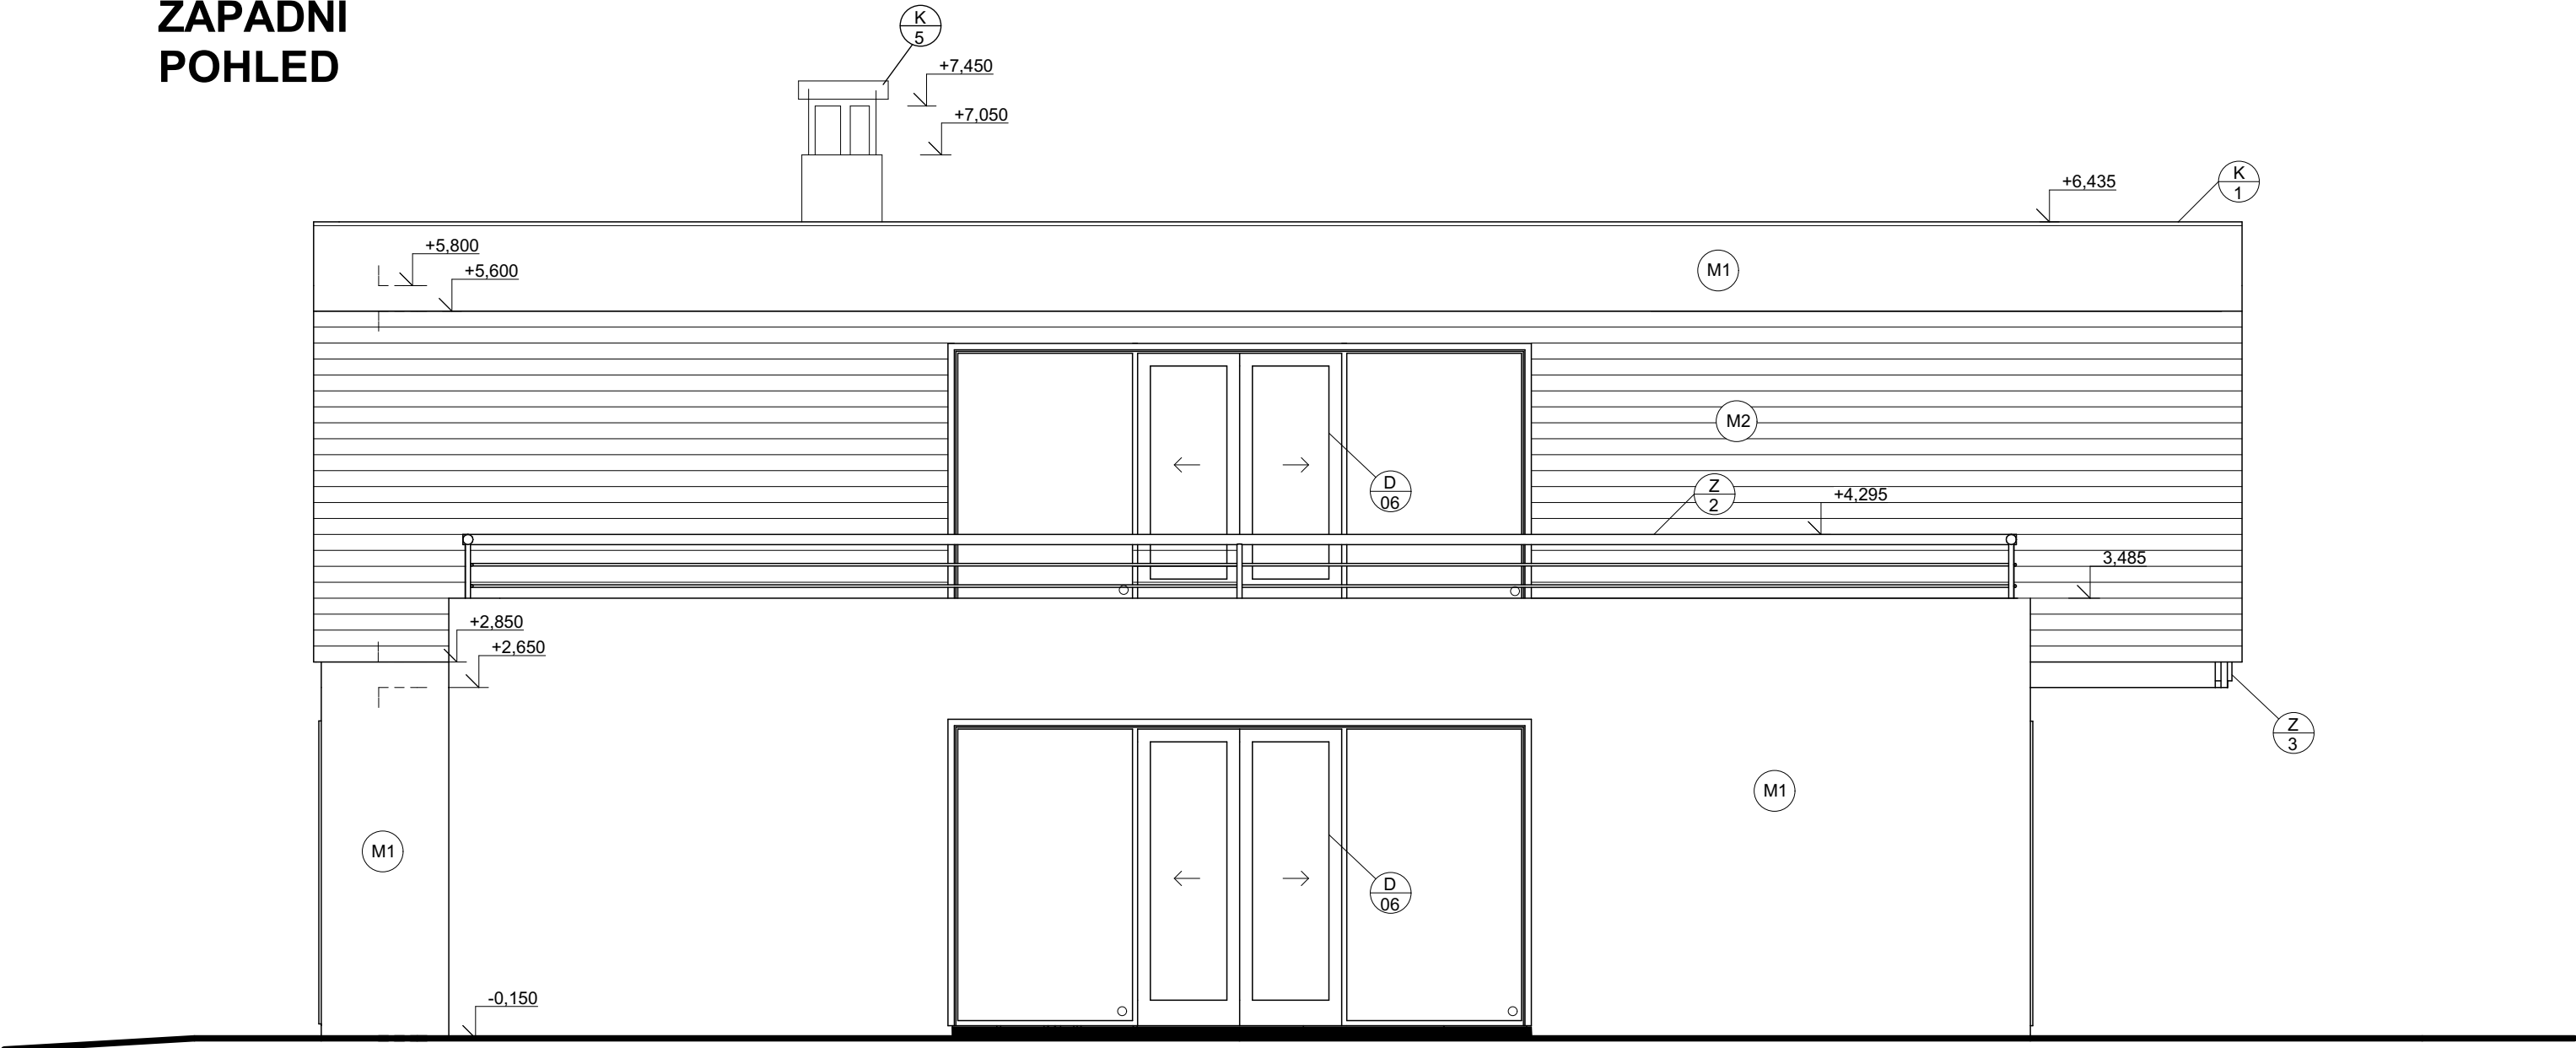

VÝCHODNÍ POHLED

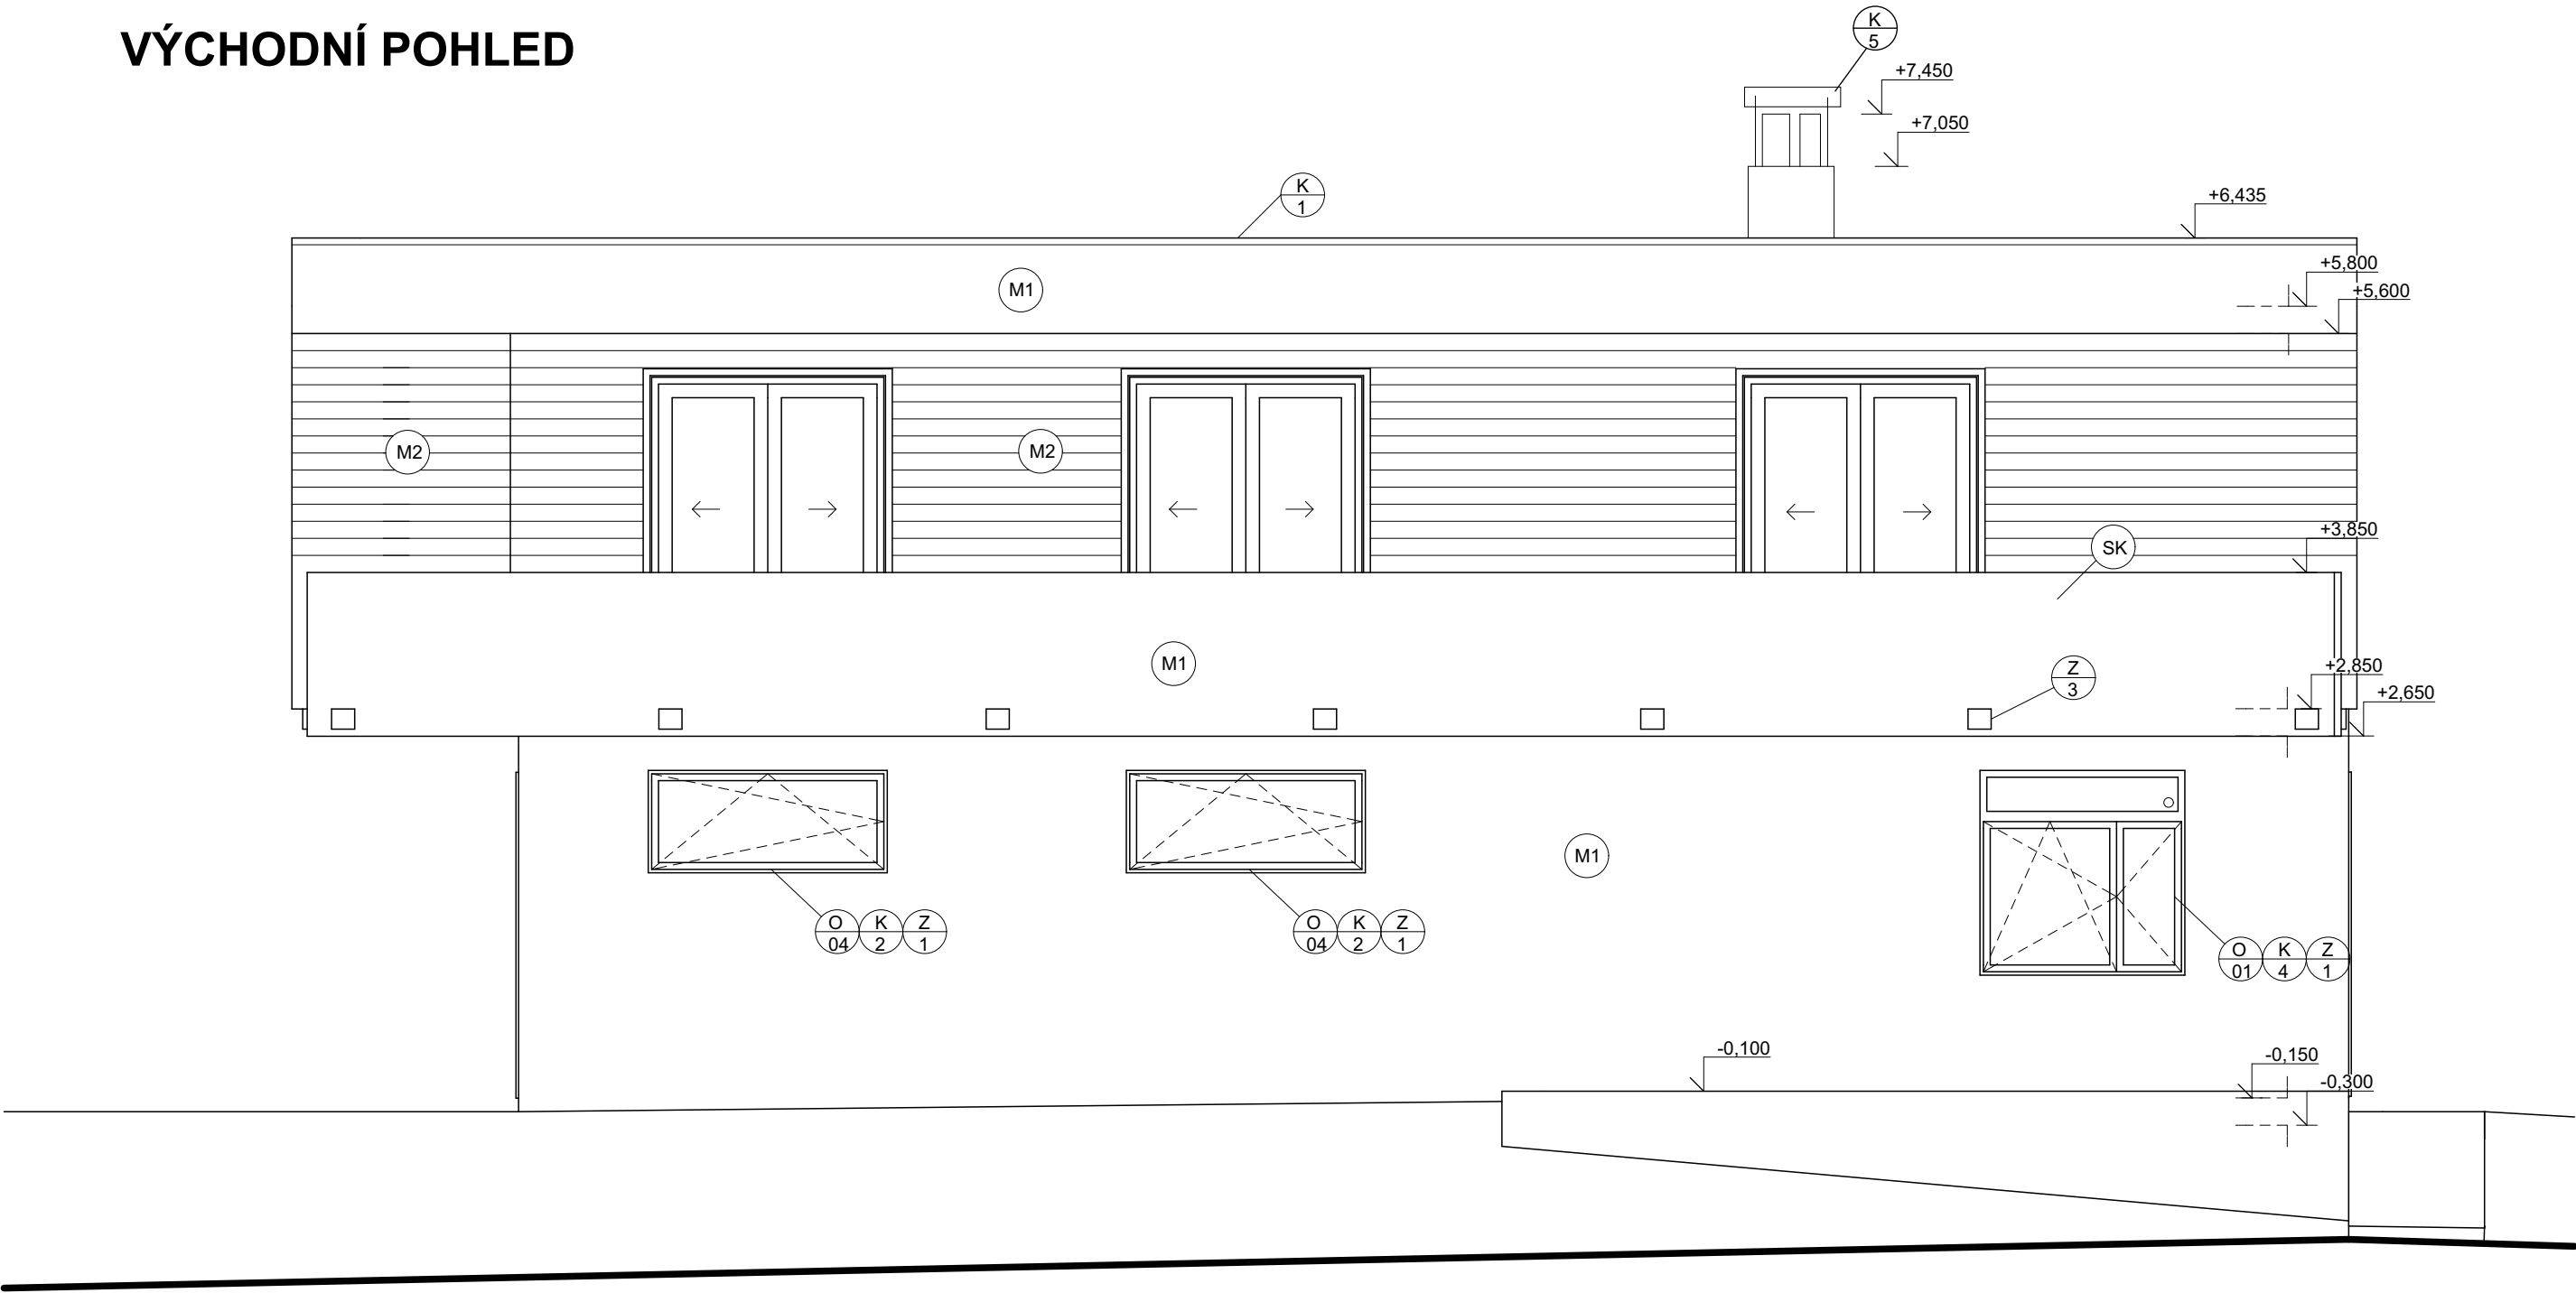

LEGENDA POVRCHOVÝCH ÚPRAV			
OZN.	POPIS	BARVA	POZNÁMKA
M1	PROBARVENÁ OMÍTKA	ŠEDÁ	
M2	DŘEVĚNÉ LATĚ	HNĚDÁ	
O	DŘEVĚNÁ OKNA	SVĚTLE HNĚDÁ	VIZ. VÝPIS PRVKŮ
D	DVEŘE	SVĚTLE HNĚDÁ	VIZ. VÝPIS PRVKŮ
K	KLEMPÍŘSKÉ VÝROBKY		VIZ. VÝPIS PRVKŮ
Z	ZÁMEČNICKÉ VÝROBKY		VIZ. VÝPIS PRVKŮ
SK	BEZPEČNOSTNÍ SKLO	TMAVĚ ČERVENÁ	MLÉČNÉ SKLO

0,000 = 464,878 m n.m., B.p.v. / SOUŘADNICOVÝ SYSTÉM S-JTSK

DRUH PRÁCE	BAKALÁŘSKÁ PRÁCE		<div><div>T</div><div>FAKULTA STAVEBNÍ</div></div>	
VYPRACOVAL	MARTIN POUZAR			
VEDOUČÍ PRÁCE	ING. TOMÁŠ PETŘÍČEK, Ph.D.			
STAVEBNÍK	Ing. TOMÁŠ BUCHTA, KRÁSNŮ 43, 357 31 KRÁSNŮ			
MÍSTO STAVBY	DOBŘÁ VODA U ČESKÝCH BUDĚJOVIC, PARC.Č.ST.3593/15, k.ú. DOBŘÁ VODA U ČESKÝCH BUDĚJOVIC			
NÁZEV STAVBY	RODINNÝ DŮM SLUNEČNÁ			
STAVEBNÍ OBJEKT	SO 01 RODINNÝ DŮM		FORMÁT	4 x A4
ČÁST	D.1.1 ARCHITEKTONICKO-STAVEBNÍ ŘEŠENÍ		DATUM	05/2018
OBSAH:	POHLED VÝCHODNÍ A ZÁPADNÍ		STUPEŇ PD	DPS
			MEŘITKO 1:50	Č. VÝKRESU D1.1.06