



JIŽNÍ POHLED

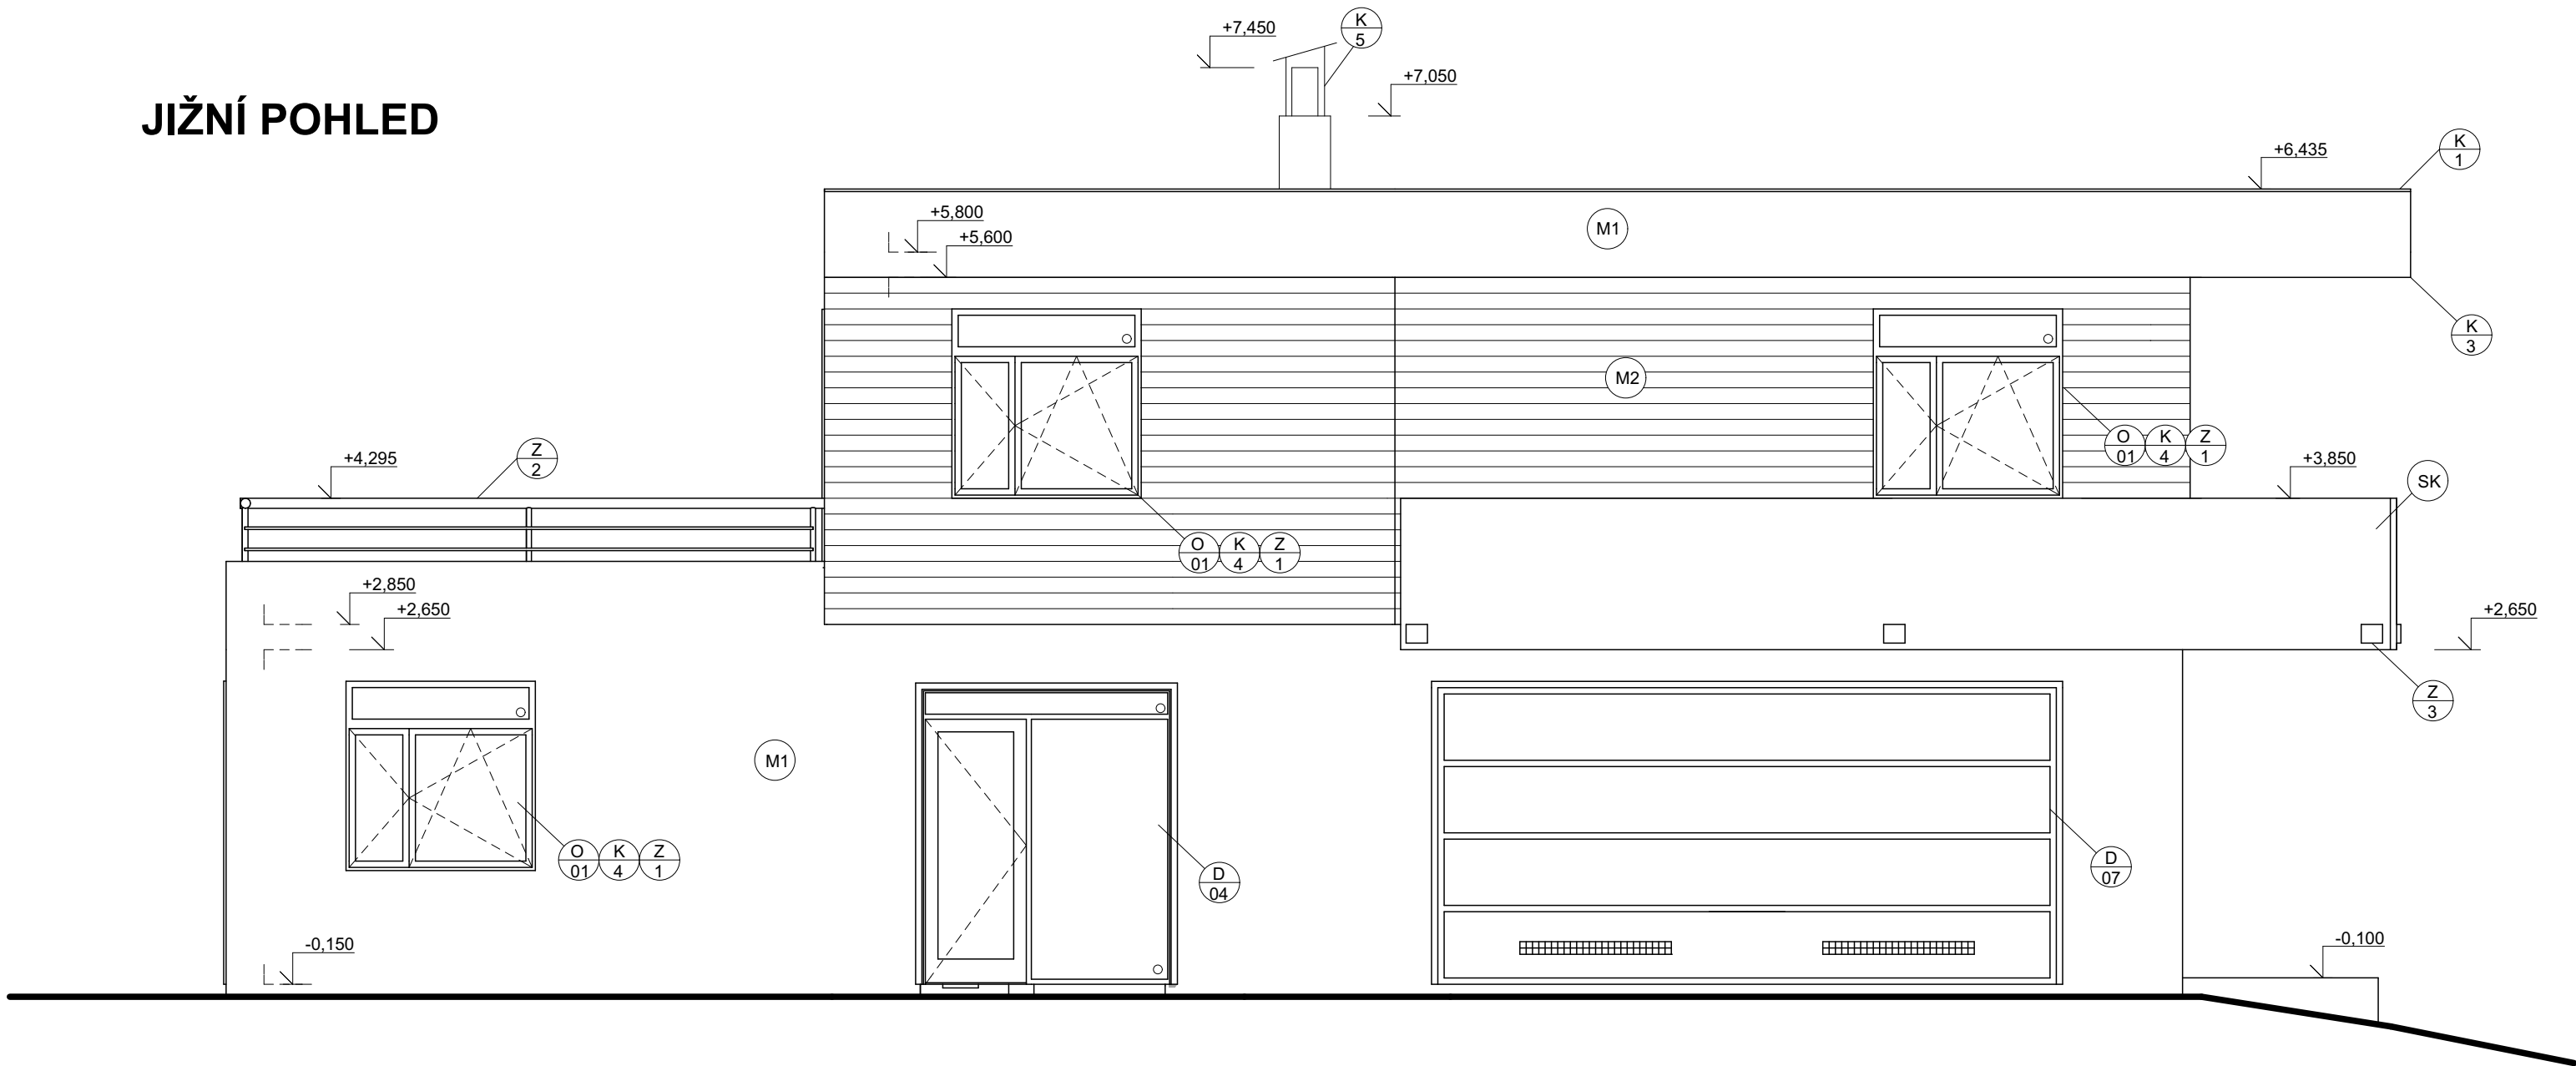

SEVERNÍ POHLED

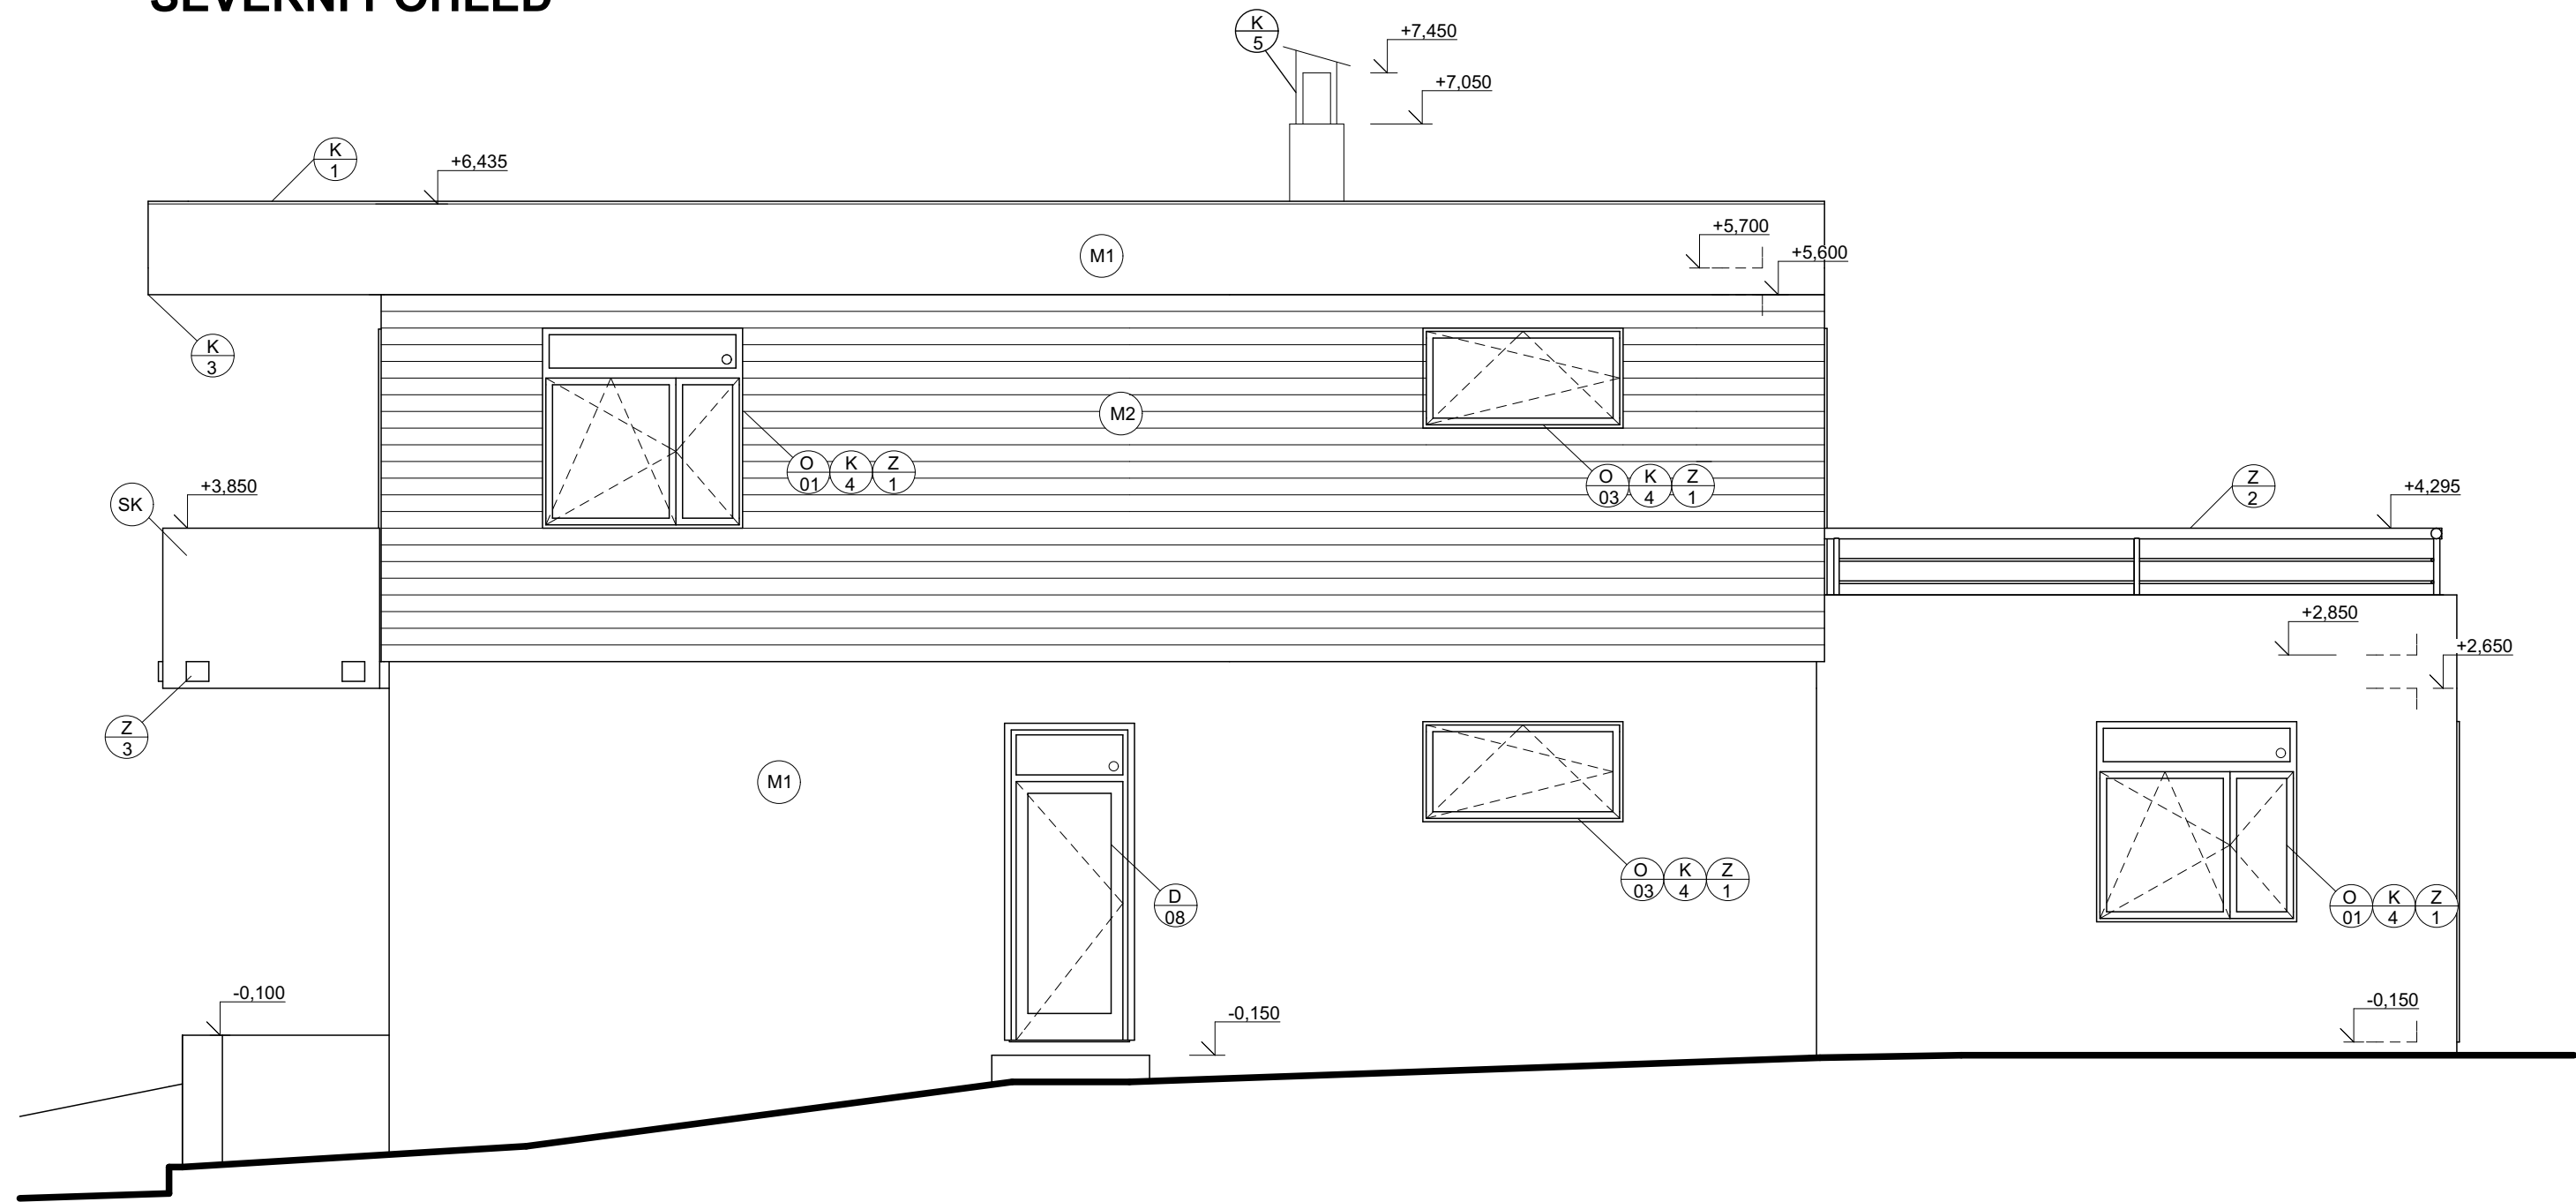

LEGENDA POVRCHOVÝCH ÚPRAV			
OZN.	POPIS	BARVA	POZNÁMKA
M1	PROBARVENÁ OMÍTKA	ŠEDÁ	
M2	DŘEVĚNÉ LATĚ	HNĚDÁ	
O	DŘEVĚNÁ OKNA	SVĚTLE HNĚDÁ	VIZ. VÝPIS PRVKŮ
D	DVEŘE	SVĚTLE HNĚDÁ	VIZ. VÝPIS PRVKŮ
K	KLEMPÍŘSKÉ VÝROBKY		VIZ. VÝPIS PRVKŮ
Z	ZÁMEČNICKÉ VÝROBKY		VIZ. VÝPIS PRVKŮ
SK	BEZPEČNOSTNÍ SKLO	TMAVĚ ČERVENÁ	MLÉČNÉ SKLO

0,000 = 464,878 m n.m., B.p.v. / SOUŘADNICOVÝ SYSTÉM S-JTSK

DRUH PRÁCE		BAKALÁŘSKÁ PRÁCE	
VYPRACOVAL	MARTIN POUZAR		
VEDOUČÍ PRÁCE	ING. TOMÁŠ PETŘÍČEK, Ph.D.		
STAVEBNÍK	Ing. TOMÁŠ BUCHTA, KRÁSNO 43, 357 31 KRÁSNO		
MÍSTO STAVBY	DOBŘÁ VODA U ČESKÝCH BUDĚJOVIC, PARC.Č.ST.3593/15, k.ú. DOBŘÁ VODA U ČESKÝCH BUDĚJOVIC		
NÁZEV STAVBY	RODINNÝ DŮM SLUNEČNÁ		
STAVEBNÍ OBJEKT	SO 01 RODINNÝ DŮM	FORMÁT	4 x A4
ČÁST	D.1.1 ARCHITEKTONICKO-STAVEBNÍ ŘEŠENÍ	DATUM	05/2018
OBSAH:	POHLED SEVERNÍ A JIŽNÍ	STUPEŇ PD	DPS
		MEŘITKO 1:50	Č. VÝKRESU D1.1.07